


# CENTRO DE ALTO RENDIMIENTO VILLA OLÍMPICA.


SOLUCIÓN A PROBLEMÁTICAS DEL SECTOR A PARTIR DE LA PLANIFICACIÓN Y RELACIÓN CON NECESIDADES URGENTES DE SU POBLACIÓN.



COLOMBIA

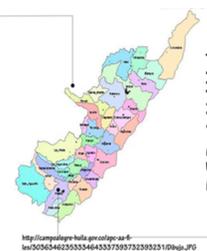

DEP. HUILA

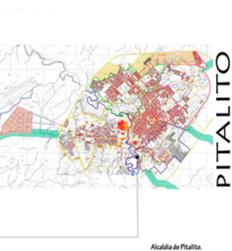

PITALITO

## Diagnostico del Lugar

Para el año de 1968, junto al plan de ordenamiento urbano se hace previo una zona verde que en su futuro sería destinado a un parque recreacional como respuesta al déficit de parques de barrio e instalaciones deportivas para la recreación de los habitantes, en su mismo desarrollo se determino que a futuro Coldeportes construiría un complejo deportivo dentro de dicho sector que prestara servicios a todo el casco urbano y en su primer instancia a los residentes de calamo y población estudiantil de la misma Zona. Finalmente, se estimulo dentro del mismo plan que dichos usos recreacionales e institucionales debían relacionarse y actuar como uno solo. Ahora bien, en un contexto mas actual, bajo programas que adopta el concejo municipal se espera que Pitalito cuente con equipamientos adecuados con fines de alcanzar su desarrollo económico y social, esto, bajo la recuperación, aprovechamiento y fortalecimiento de equipamientos existentes y la ampliación y adecuación de los mismos, buscando con esto mayor cobertura y mejoramiento en la calidad de servicio.

Por consiguiente, el modelo adecuado territorial debe pensarse a la ciudad en largo plazo al mismo tiempo que debe relacionarse con las necesidades de crecimiento de la misma; para el sector de estudio, se nos presenta un crecimiento poblacional que gira entorno a la villa olimpica.

Finalmente, dichas características que presenta el sector en reflejo al desarrollo de Pitalito, son convertidos en la principal razón de la planificación y restauración del campo de deporte para el municipio junto a su planificación urbana en pro de beneficios de desarrollo para su población. Este proceso de creación de unidades de integridad de campos deportivos y su relación directa con las personas, buscará la respuesta a necesidades que practicantes requieren y al fortalecimiento en las distintas actividades con las que cuenta la alcaldía Municipal, a parte de esto la solución a demás problemáticas del sector a partir de la recuperación de la misma.

## Estructura Análisis


### MARCO REFERENCIAL

- Pascual Guerrero**
  - Juegos Panamericanos 1971
  - Construcción Piscinas Olímpicas
  - Construcción Gimnasio Olímpico
  - Infraestructura Deportiva
  - Mejoramiento sistema de Movilidad
- Atanasio Girardot**
  - 25 principales Unidades Deportivas
  - Espacio Público en relación espacial continua
  - Vinculación de Equipamientos
- Plau Sant Jordi**
  - Vinculación con el espacio Público
  - Flexibilidad en materiales
  - Integración de espacio Público y funcionamiento de equipamientos.


## PITALITO

- Temperatura: 18°- 21°C
- Población: 125.000
- Extensión: 666 Km2
- Ubicación: Sur del Departamento del Huila.
- Estrategia: Estrella vial del Surcolombiano.


## Plan de Ordenamiento Territorial Análisis Urbano 2008- 2011

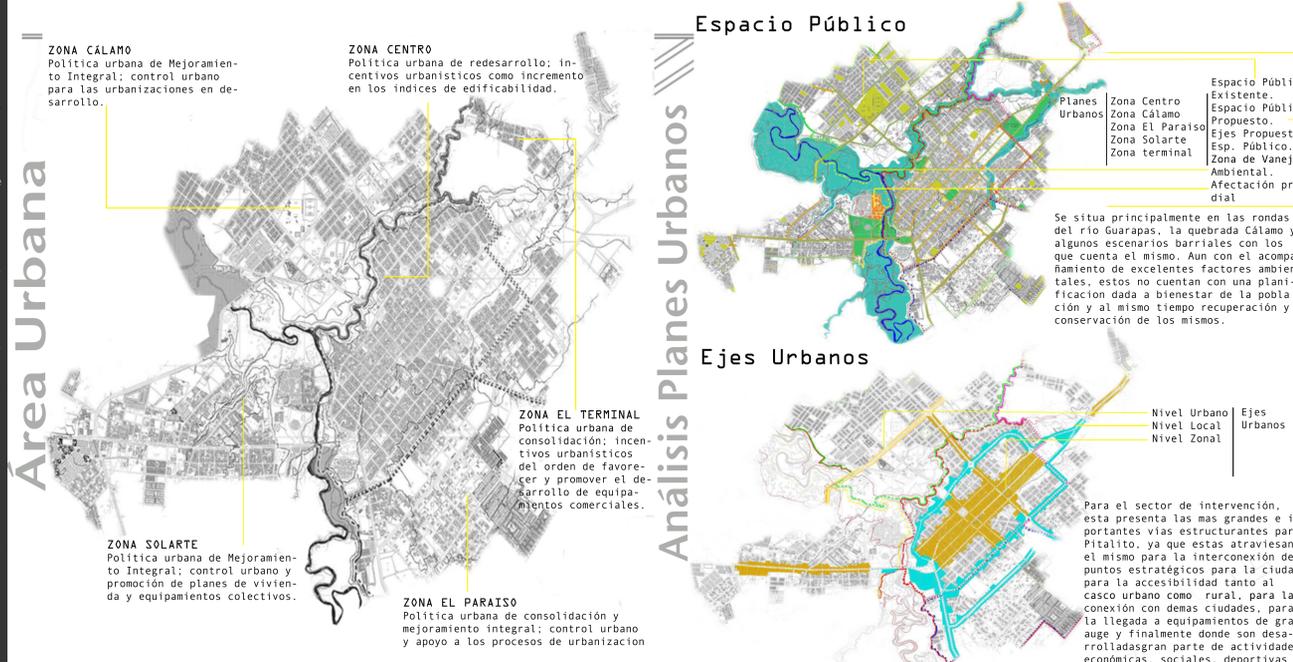

## Análisis Contexto Inmediato

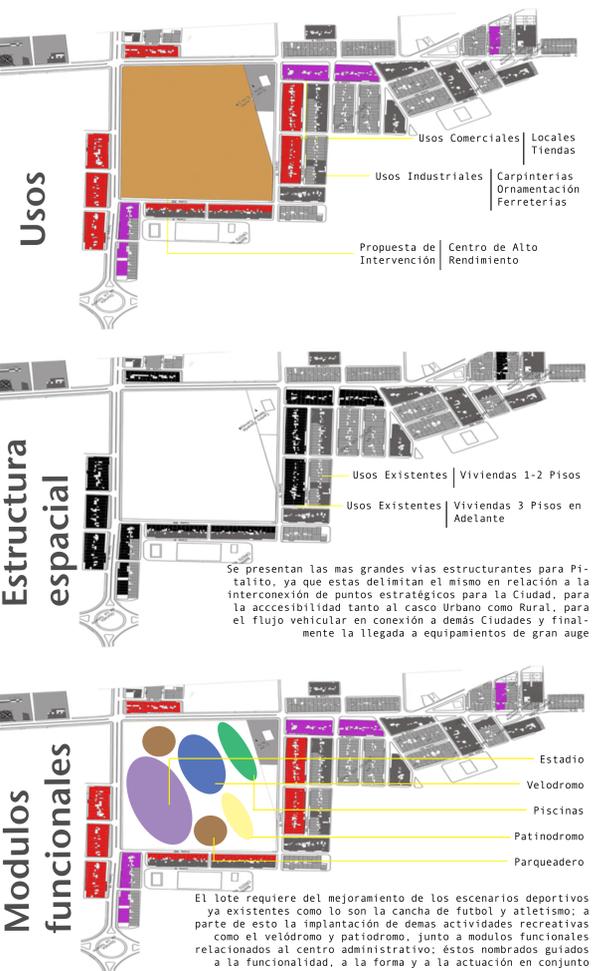

## PROYECTO DE RENOVACION URBANA 2

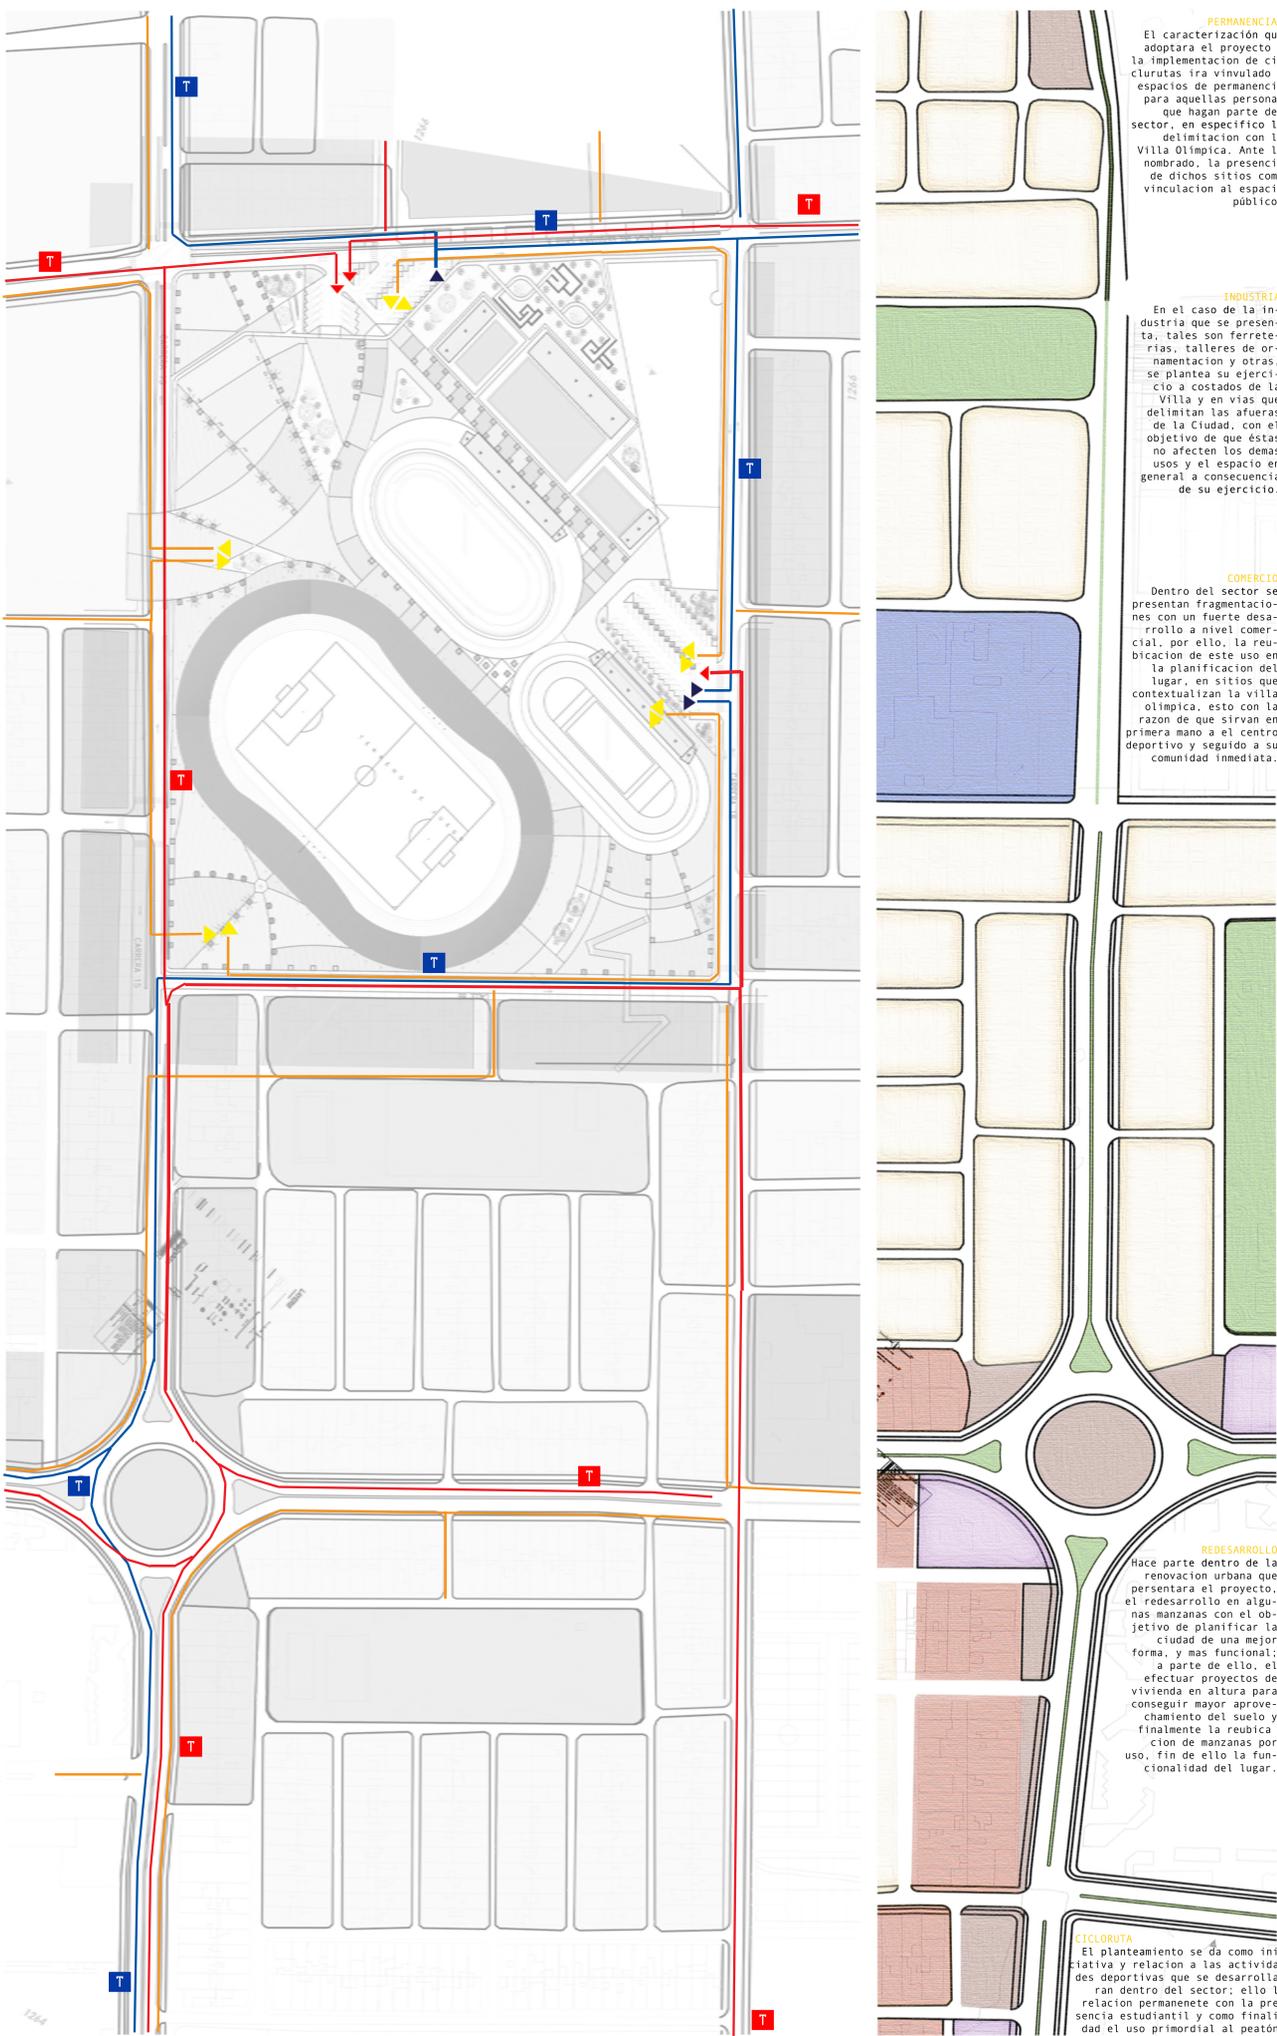

## Reconocimiento al Lugar

