

MUROS HIDRAULICO DUCHA

PROYECTO
MURO ESTRUCTURAL EN POLIURETANO

OBSERVACIONES

COLABORACION-ARQUITECTO
HAMILTON BOHORQUEZ

ELABORADO
ANDRÉS FELIPE APONTE RAMIREZ
JULIAN DAVID PEÑA GONZALEZ


CONTIENE
MURO CON DUCHA

ESCALA
INDICADA
04.12.15


FIRMA COLABORACION ARQUITECTO

FIRMA ESTUDIANTES

VISTA EN PLANTA

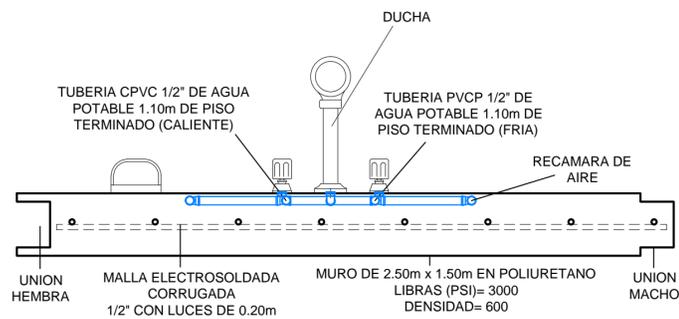

VISTA LATERAL

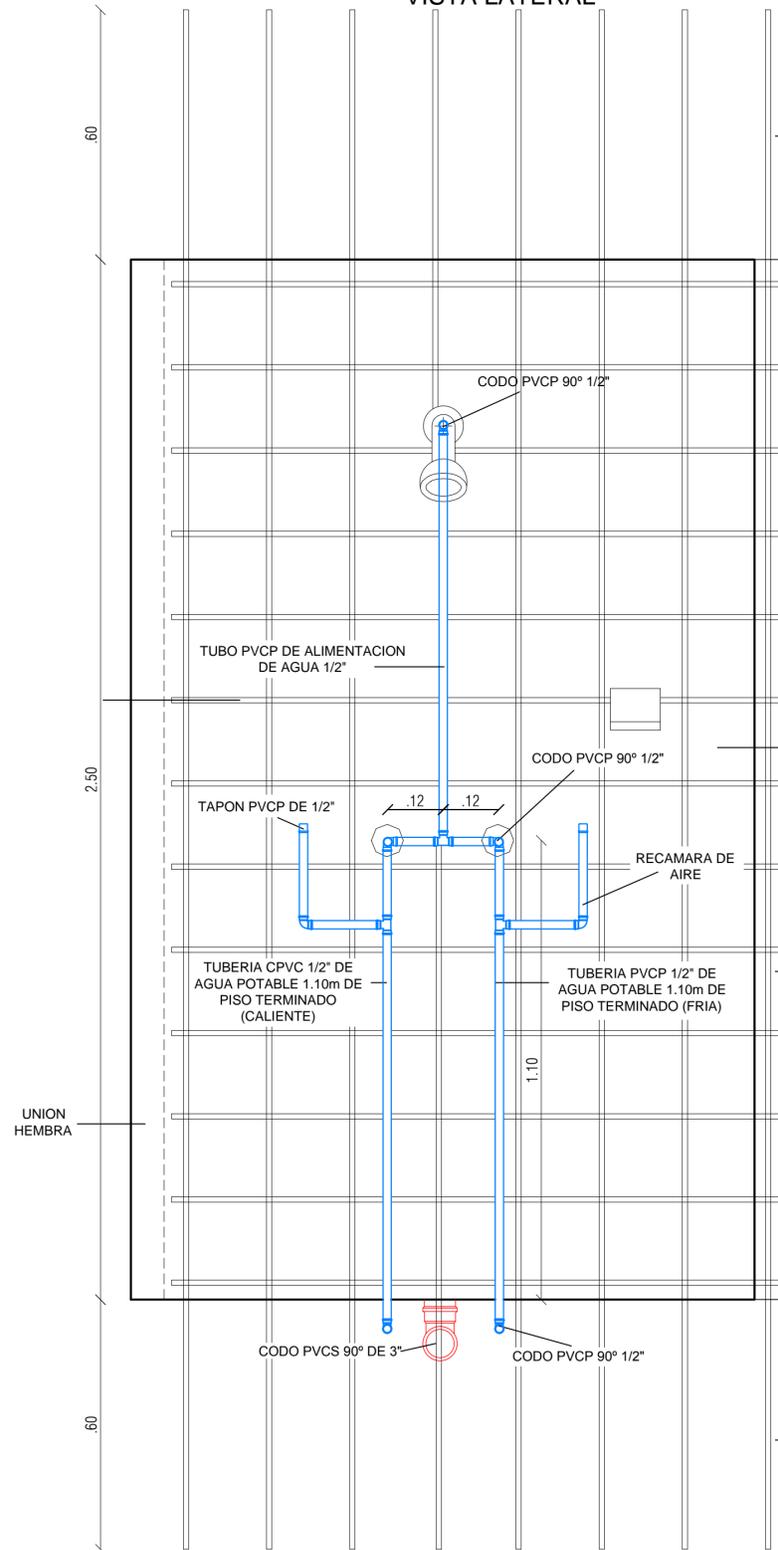

VISTA FRONTAL

