



TALLER X
 NODO ARTICULADOR
 DEL SIMON BOLIVAR
 CENTRO CIVICO

- CONVENCIONES:
- Indicador del norte
 - Indicador de corte
 - Indicador de alzado
 - Indicador de fachada
 - Indicador de eop
 - Nomenclatura del plano
 - Indicador de detalle
 - Nivel en planta
 - Nivel en corte alzado

PROFESOR:
 ARQ. MARIO GUITIERREZ

ALUMNO:
 KATHERIN MARTINEZ
 CINDY VERGARA

CODIGO: 20009 | 1381
 CODIGO: 20009 | 1327

CONTIENE:
 PLANTA PRIMER PISO
 ASAMBLEAS -
 ESTACION DEL TREN
 CUADRO DE AREAS
 ZONIFICACION

OBSERVACIONES

LOCALIZACION:
 BOGOTÁ D.C.
 LOCALIDAD 13 TEUSAQUILLO
 BARRIO EL SALITRE
 CARRERA 60 N. 44B- 21




ESCALA:
 1:300

FECHA:
 03_06_2014

ARCHIVO:
 A3 PLANO
 PRIMER PISO
 ASAMBLEAS DE
 ESTACION DEL TREN.
 PDF

REVISION: PLANO N°: **A3** PLANCHA N°: 007 DE: 036

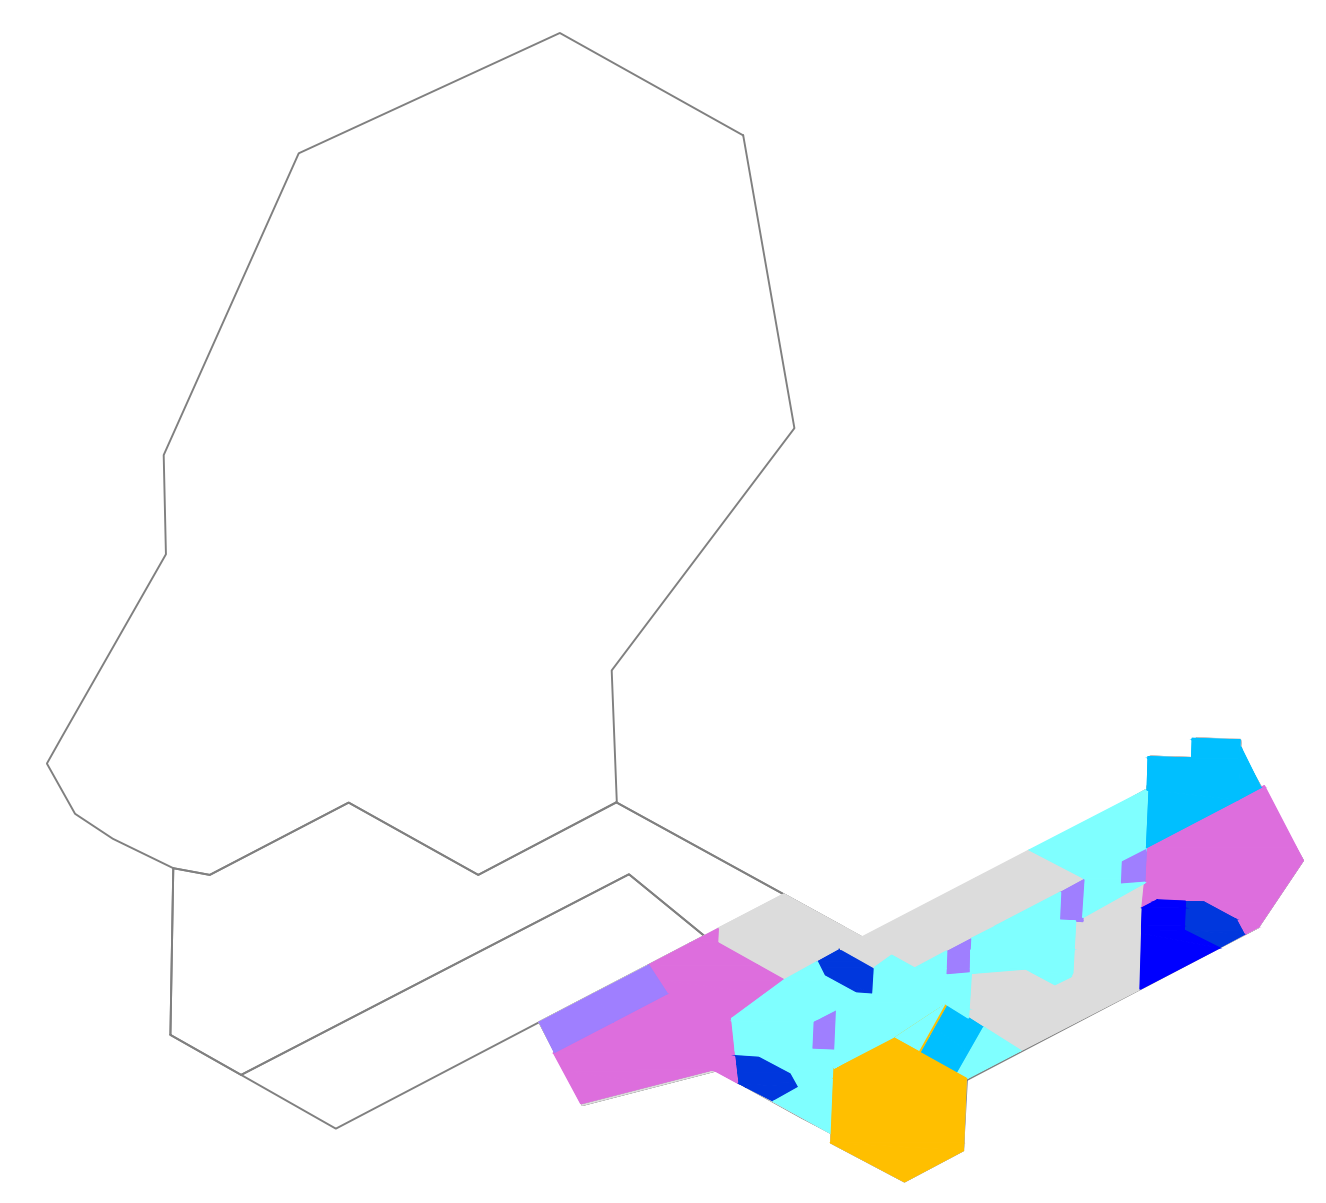

ZONIFICACION

Light Blue	Sector Social
Dark Blue	Sector Administrativo
Purple	Cultural Exposicion
Yellow	Cultural Asambleas
Orange	Sector Recreativo
Red	Sector de servicios
Blue	Punto Tipo



A3 PLANTA PRIMER PISO ASAMBLEAS
 ESCALA 1:300

CUADRO DE AREAS

Vestibulo Principal	175 m ²
Galena Temporal	457 m ²
Sala Publicitana	190 m ²
Confitena	180 m ²
Cine Domo	1200 m ²
Sala Audivisual	160 m ²
Auditorio 1	373m ²
Auditorio 2	210 m ²
Auditorio 3	345 m ²
Auditorio 4	440 m ²
Auditorio 5	410 m ²
Auditorio 6	525 m ²
Oficina Administrativa	320 m ²
Galena Permanente 1	425 m ²
Galena Permanente 2	425 m ²
Aula Teonca 1	180 m ²
Aula teonca 2	220 m ²
Cafeteria	420 m ²
Plazoleta de encuentro	280 m ²
Baños Publicos	125m ² x 3
TOTAL PRIMER PISO	7093 m²