

TALLER X  
 NODO ARTICULADOR  
 DEL SIMON BOLIVAR  
 CENTRO CIVICO

- CONVENCIONES:
- Indicador del norte
  - Indicador de corte
  - Indicador de alzado
  - Indicador de fachada
  - Indicador de ojo
  - Nomenclatura del plano
  - Indicador de detalle
  - Nivel en planta
  - Nivel en corte alzado

PROFESOR:  
 ARQ. MARIO GUITIERREZ

ESTUDIANTES:  
 KATHERIN MARTINEZ  
 CINDY VERGARA

CODIGO: 2000911381  
 CODIGO: 2000911327

CONTIENE:  
 DETALLE DE RAMPA  
 DETALLE DE ESCALERA  
 PLANTA Y ALZADO  
 ANCLAJE SUPERIOR ESCALERA  
 ANCLAJE INFERIOR ESCALERA  
 DETALLE BARANDA


OBSERVACIONES

LOCALIZACION:  
 BOGOTÁ D.C.  
 LOCALIDAD 13 TEUSAQUILLO  
 BARRIO EL SALITRE  
 CARRERA 60 N. 44B- 21


ESCALA: 1:40 - 1:10  
 FECHA: 03\_06\_2014

ARCHIVO:  
 D6 - D7  
 DETALLE DE  
 RAMPA Y  
 ESCALERA  
 PDF.


REVISION: PLANO N° PLANCHA N°  
 DE 038

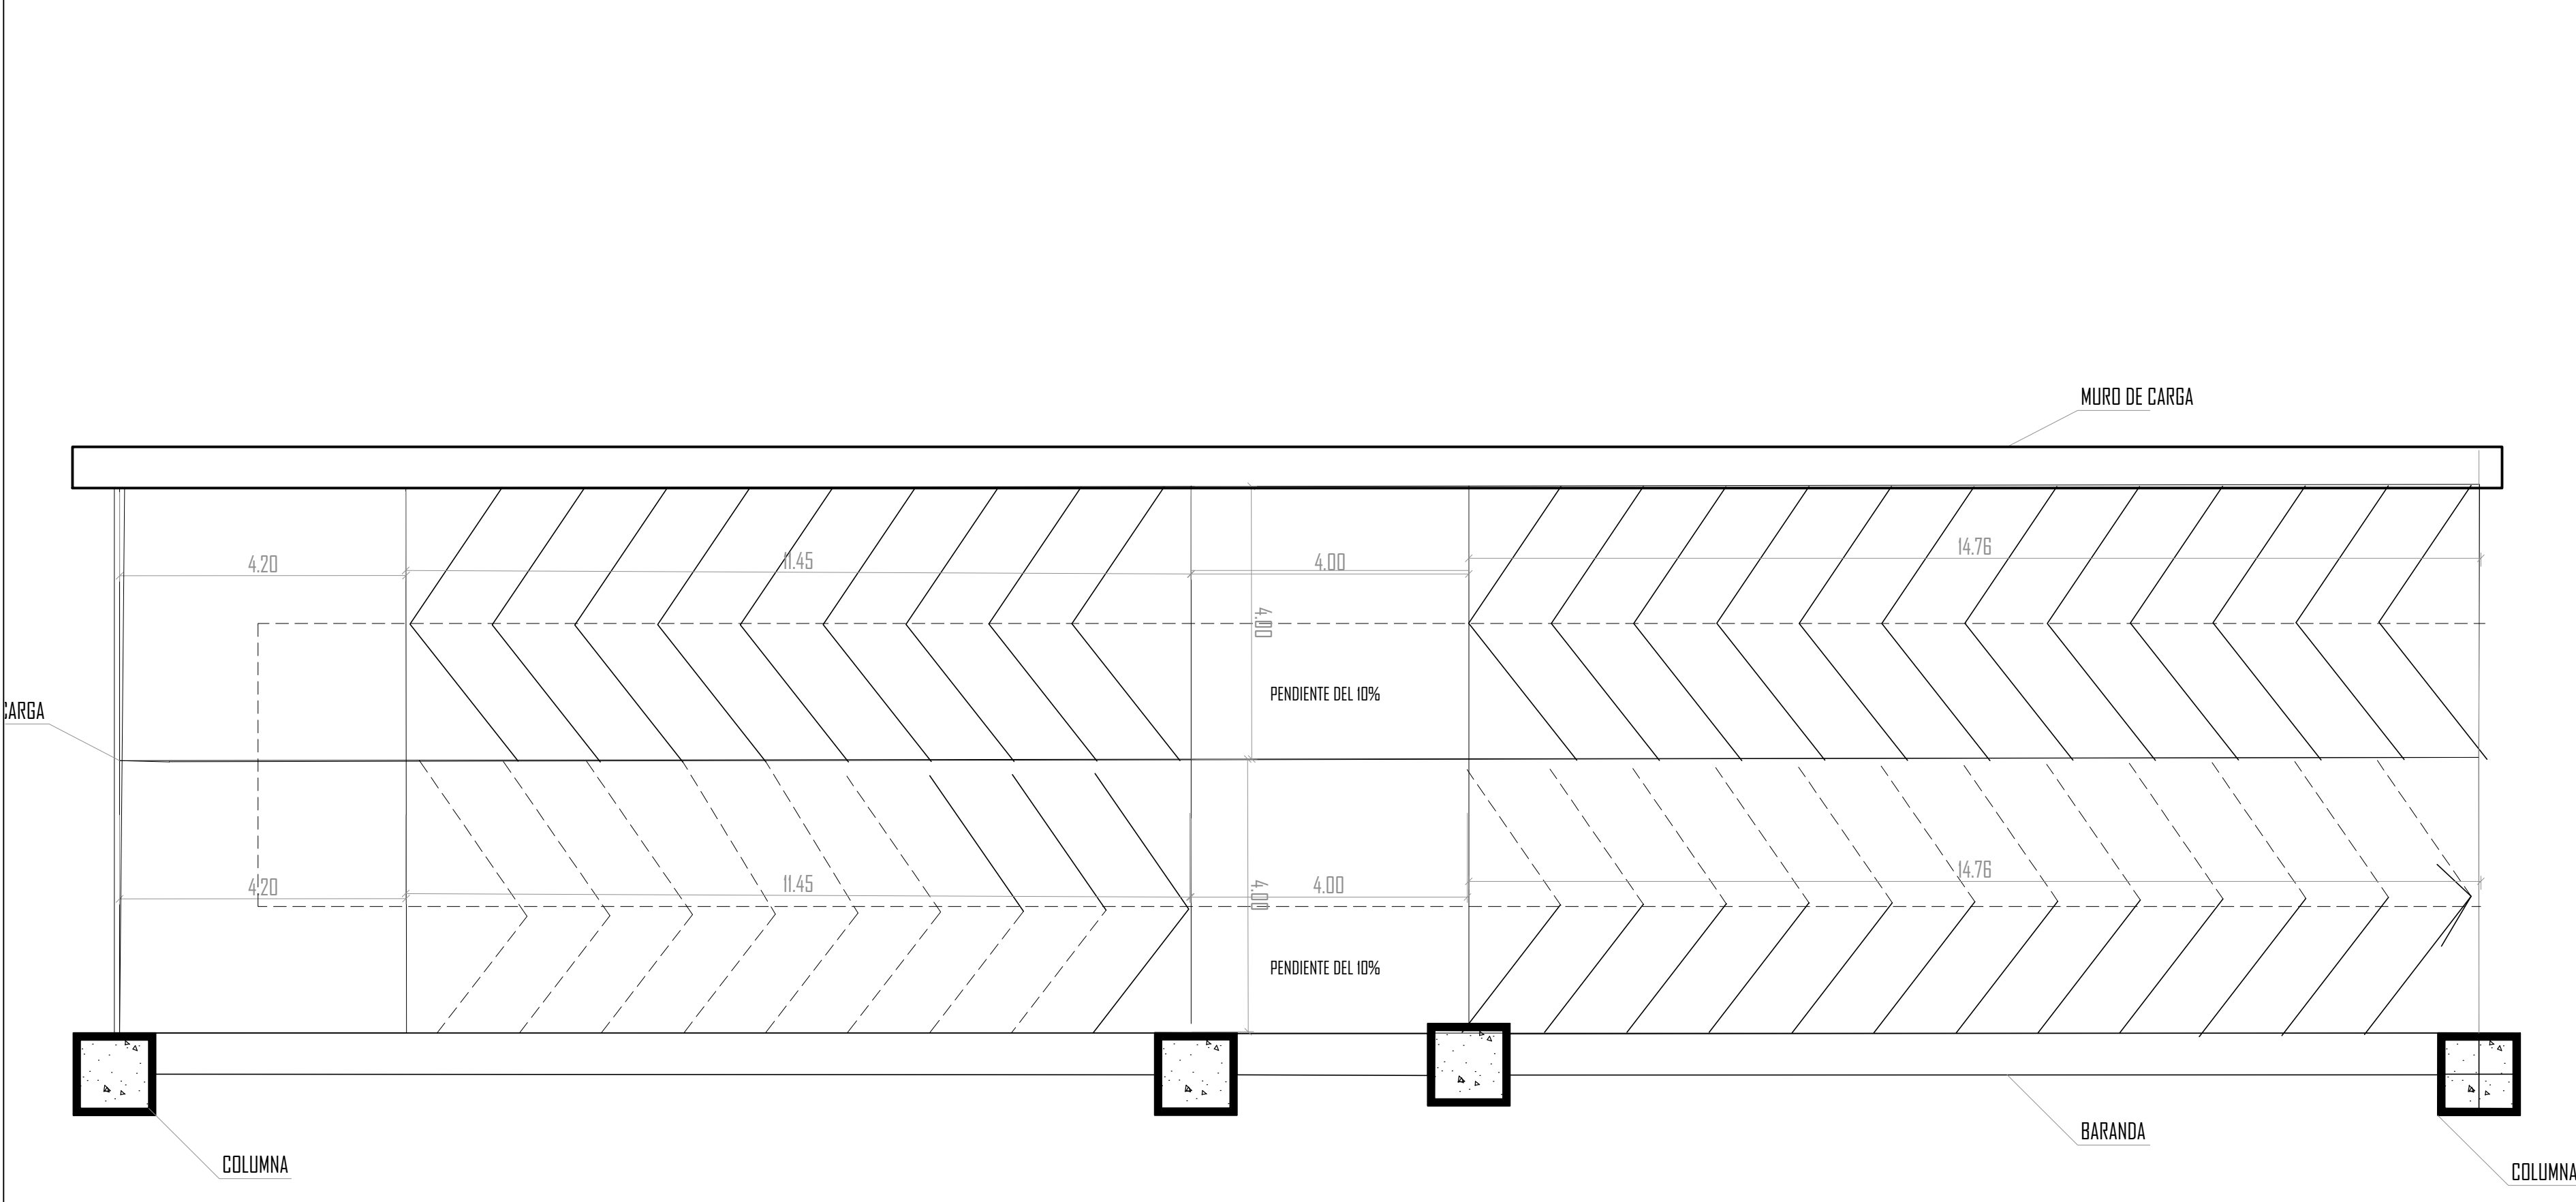


D6 DETALLE DE RAMPA PLANTA  
 ESCALA 1:40

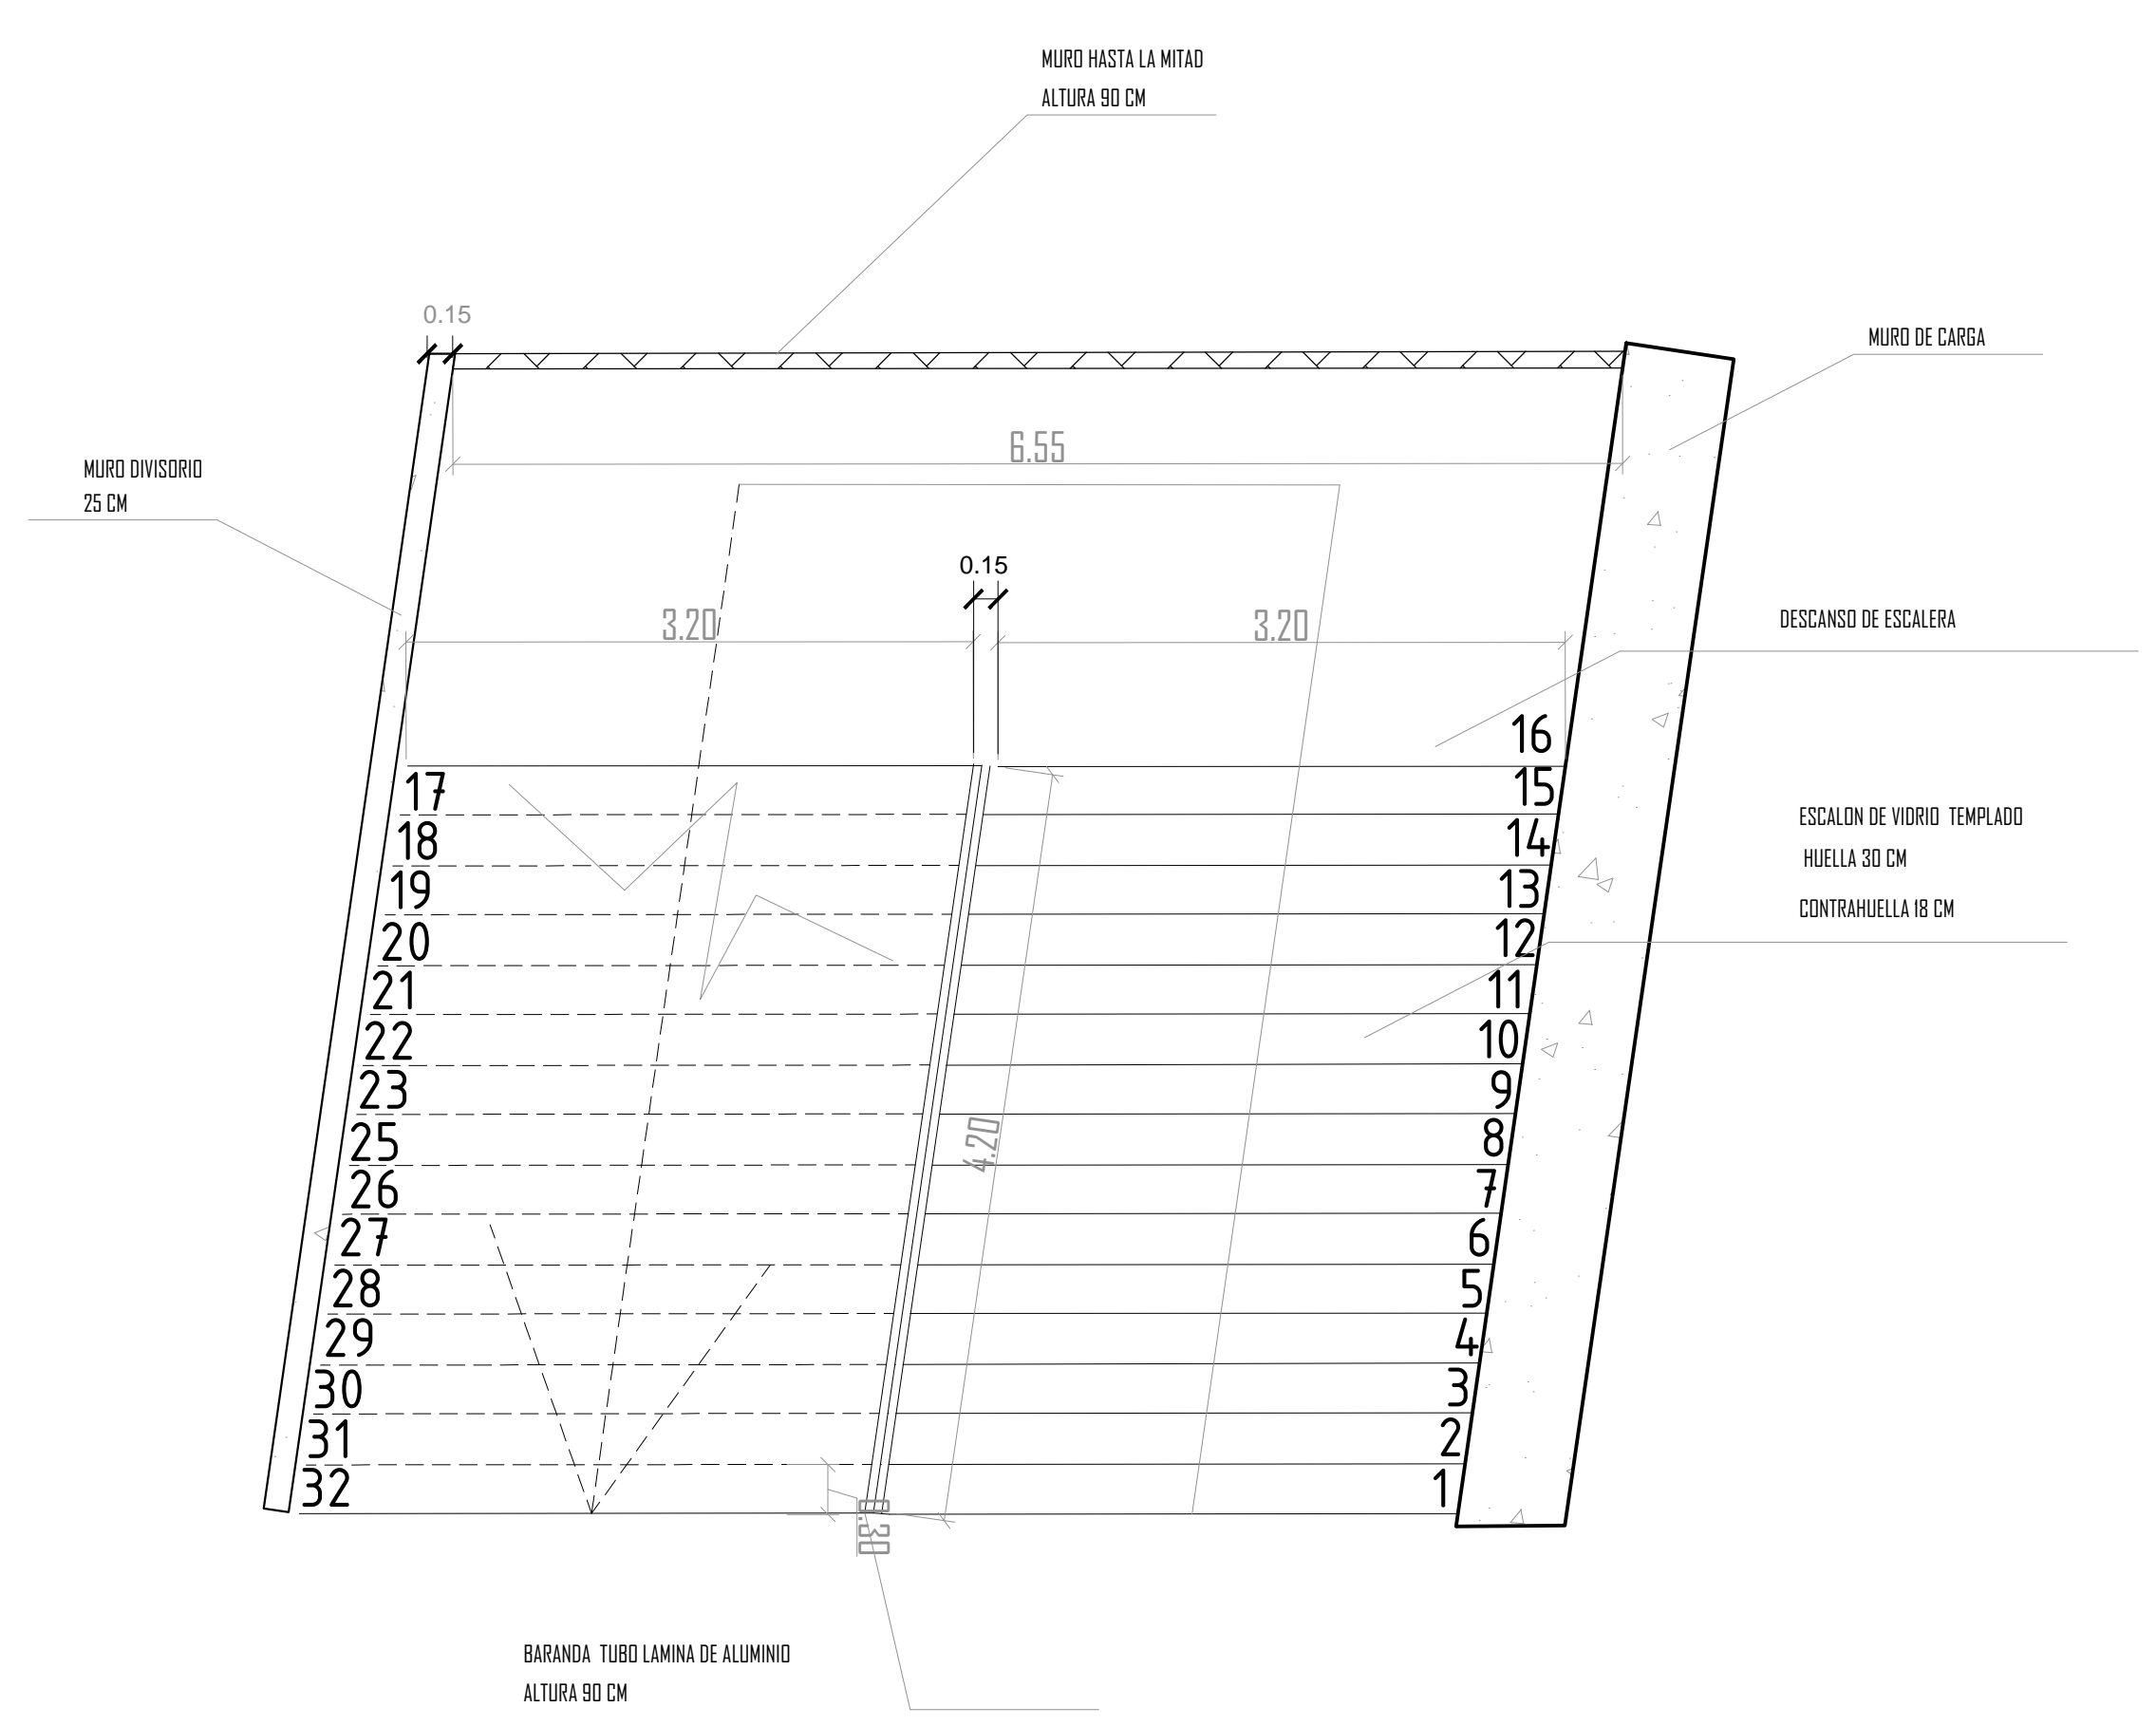

D7 DETALLE DE ESCALERA EN PLANTA  
 ESCALA 1:40

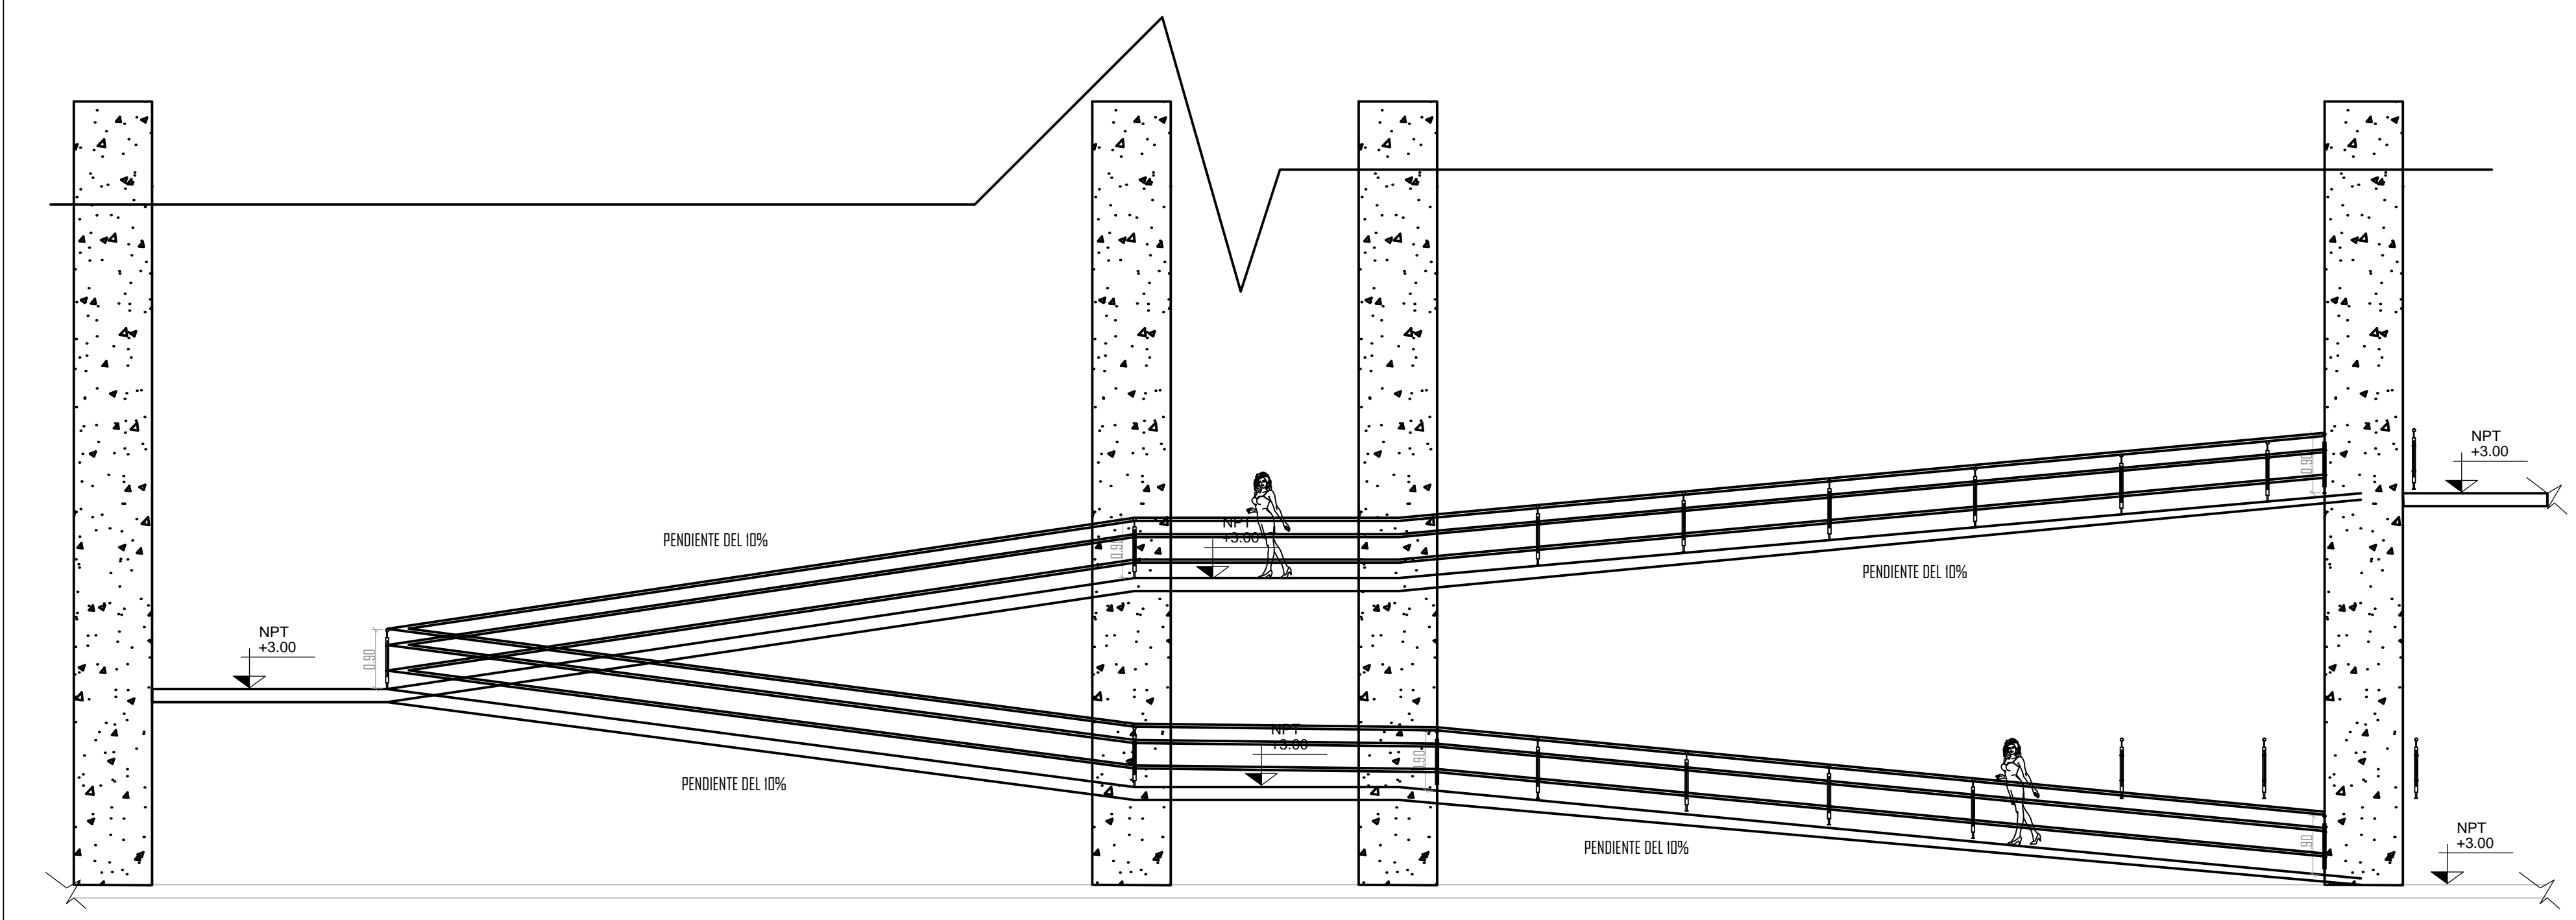

D6 DETALLE DE RAMPA EN ALZADO  
 ESCALA 1:40

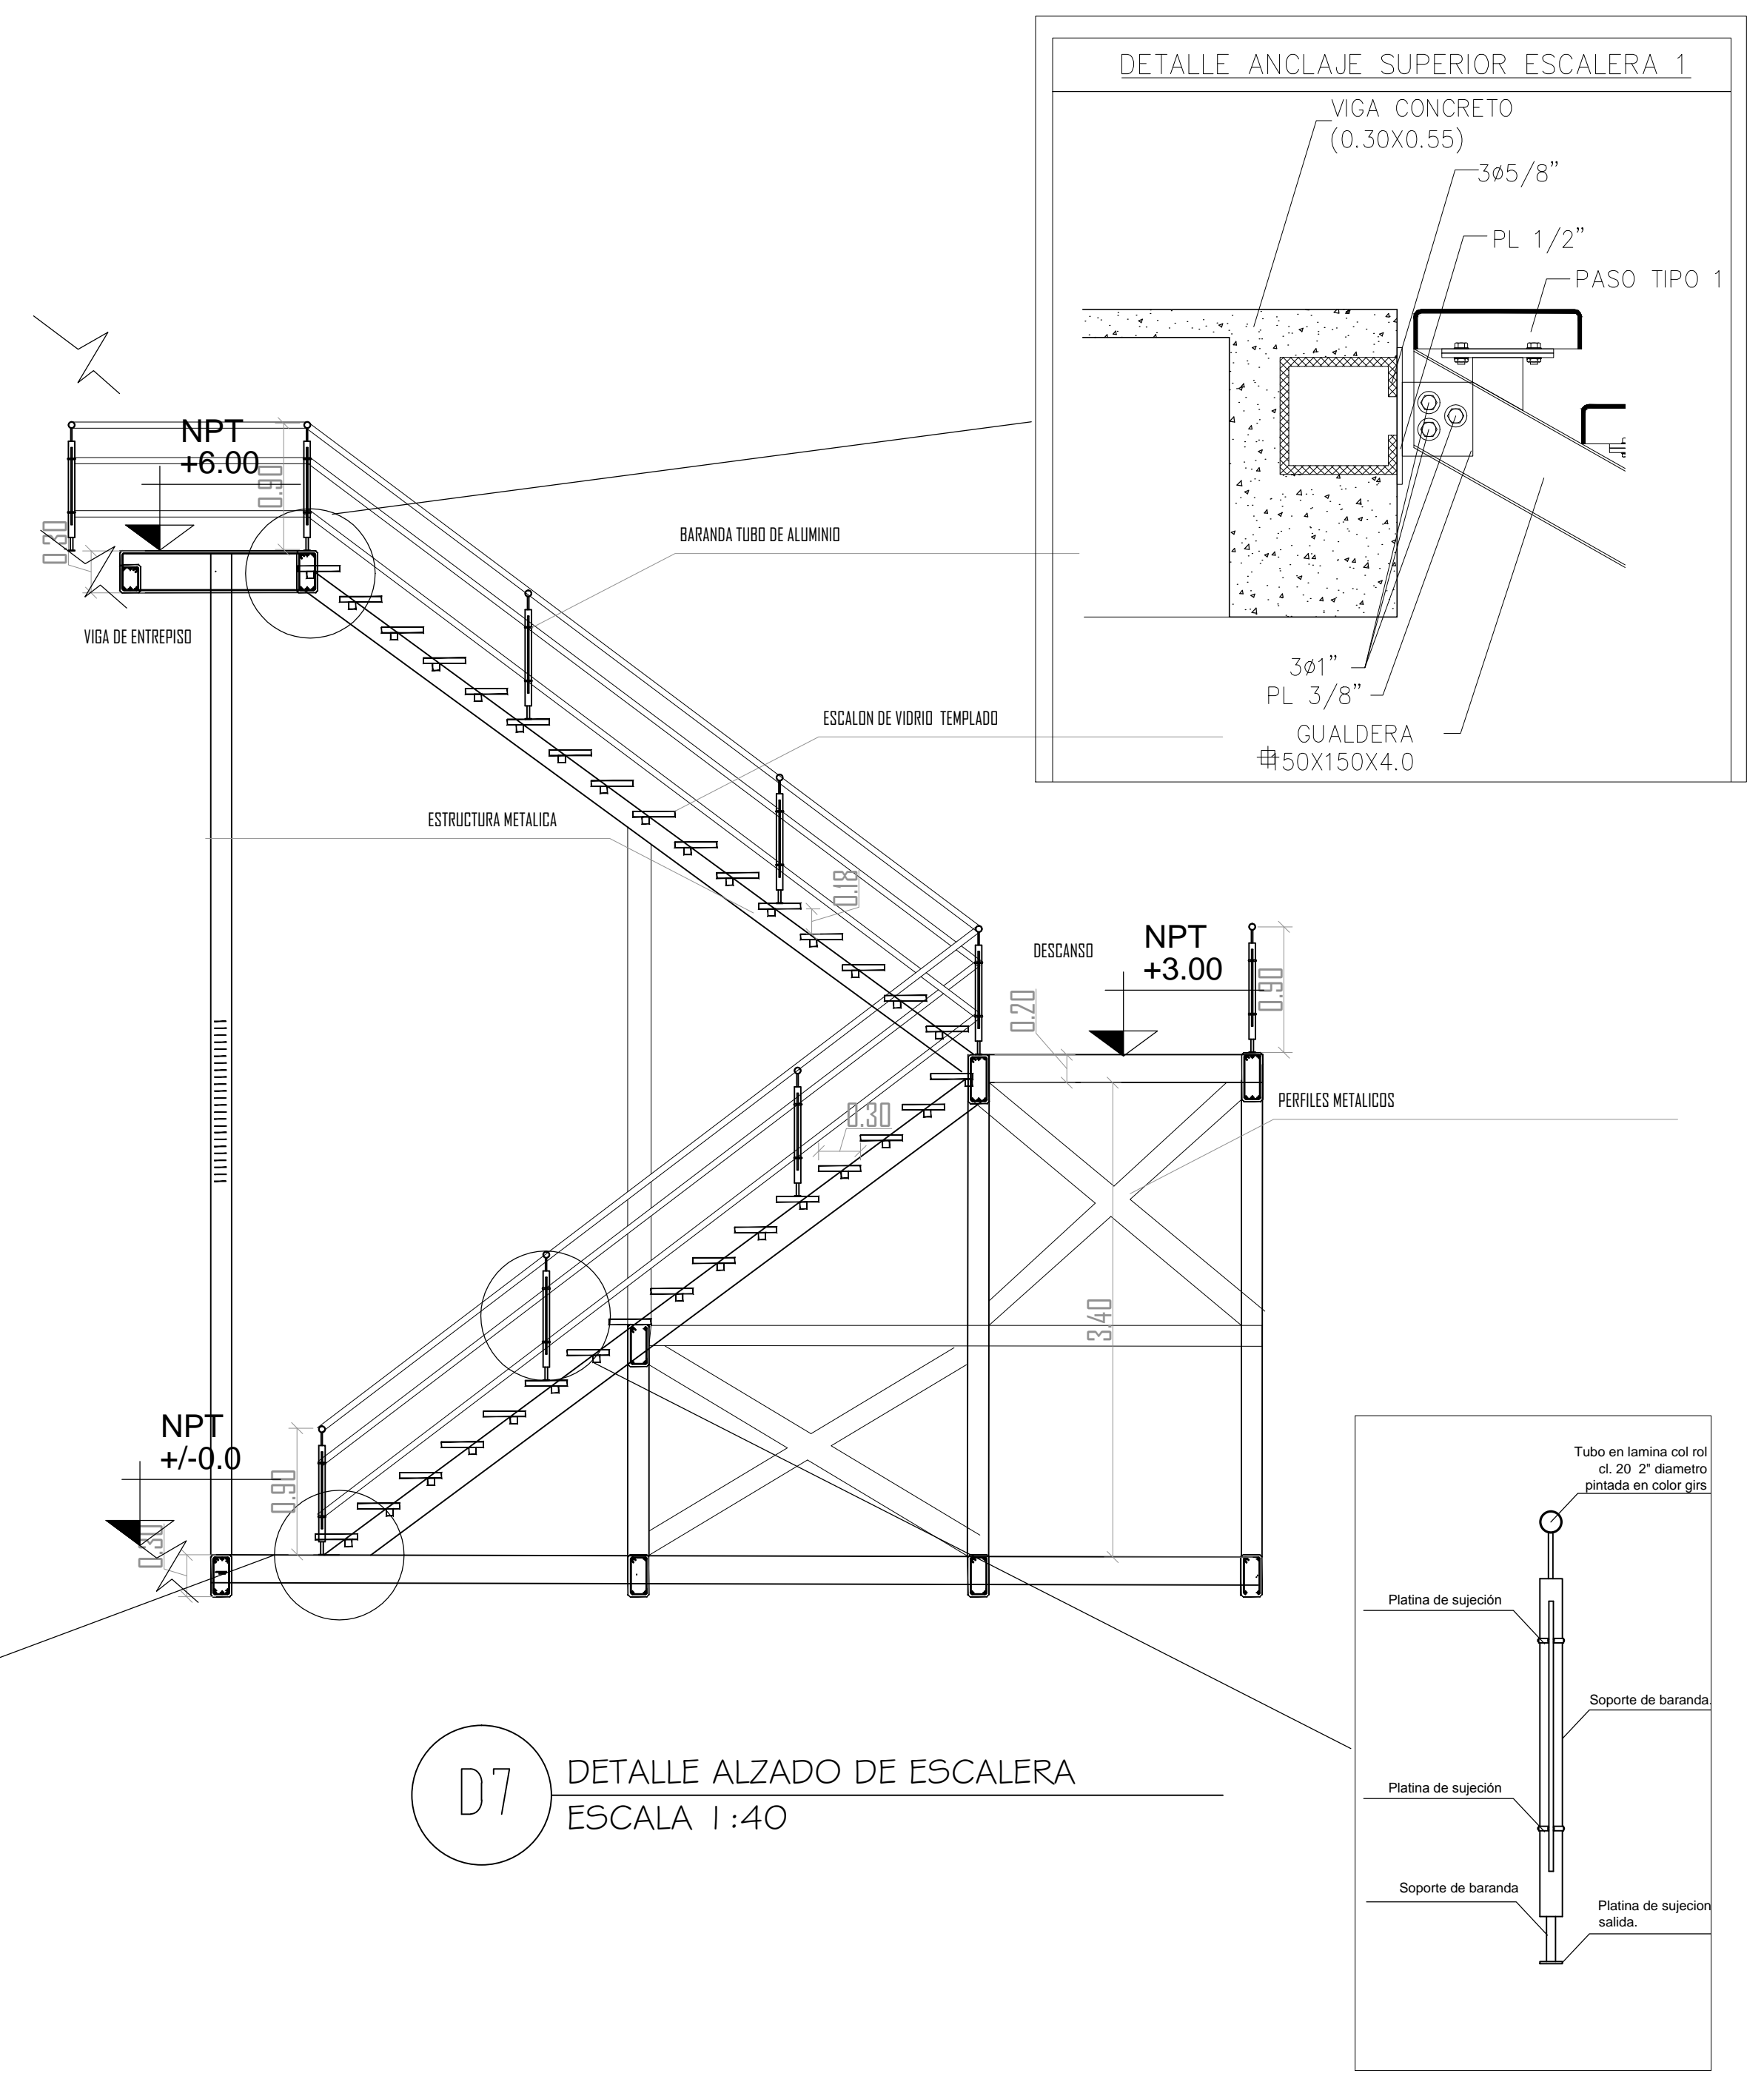

D7 DETALLE ALZADO DE ESCALERA  
 ESCALA 1:40

