


A14 PLANO CUBIERTAS TEATRO METROPOLITANO - SALA DE CONCIERTOS
 ESCALA 1:300

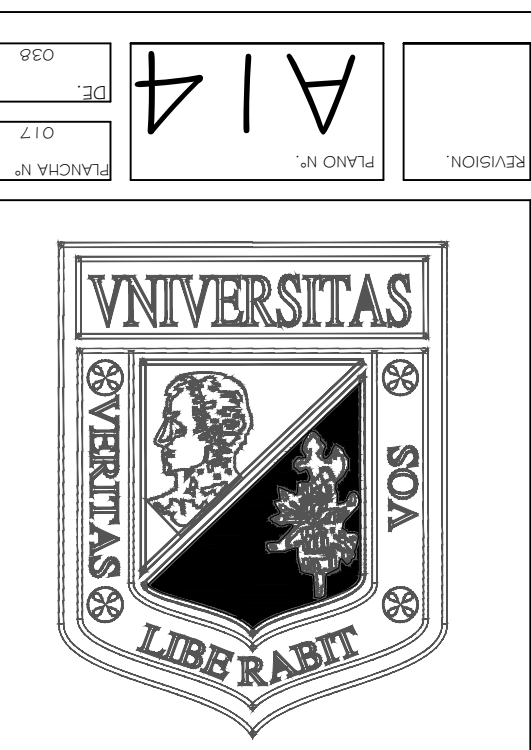

TALLER X
 NODO ARTICULADOR
 DEL SIMON BOLIVAR
 CENTRO CIVICO

CONVENCIONES.

	Indicador del norte
	Indicador de corte
	Indicador de alzado
	Indicador de fachada
	Indicador de ojo
	Nomenclatura del plano
	Indicador de detalle
	Nivel en planta
	Nivel en corte alzado

PROFESOR:
 ARQ. MARIO GUITIERREZ

ESTUDIANTES:
 KATHERIN MARTINEZ
 CINDY VERGARA

CODIGO: 20009 | 1381
 CODIGO: 20009 | 1327

CONTIENE:
 PLANO CUBIERTAS TEATRO
 METROPOLITANO - CONCIERTOS.

OBSERVACIONES

LOCALIZACION:
 BOGOTÁ D.C.
 LOCALIDAD 13 TEUSAQUILLO
 BARRIO EL SALITRE
 CARRERA 60 N. 44B- 21



ESCALA: 1:300
 FECHA: 03_06_2014

ARCHIVO: A-14 PLANO CUBIERTA CONCIERTOS.
 FIRMA ARQUITECTO

REVISION: PLANO N°: A14
 FUNCION: EC 035