



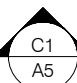
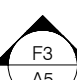
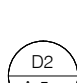
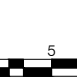
A5 Planta Primer Piso 1
ESCALA 1:500

DE 20	5
PLANO No	REVISION



UNIVERSIDAD LA GRAN COLOMBIA
Facultad de Arquitectura

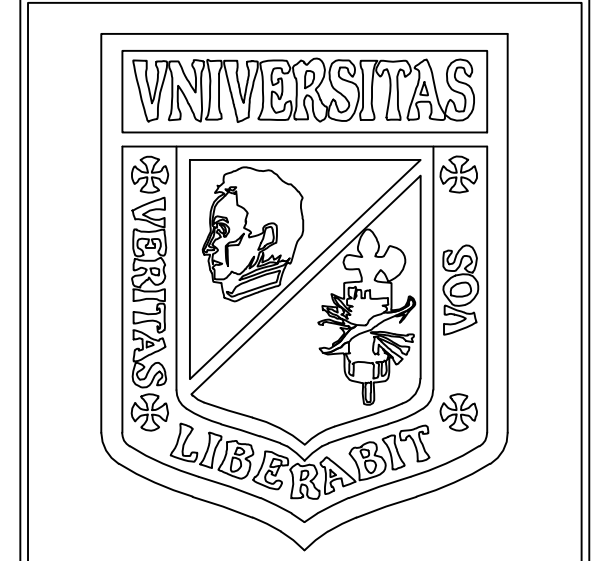

-  INDICADOR DE ORIENTACION
-  INDICADOR CORTE
-  INDICADOR FACHADA
-  INDICADOR DETALLES
-  ESCALA GRAFICA

ARQUITECTO
MARCO PINEDA


INTEGRANTES:
2001011153
2001010807
2001010332

TALLER X

PROYECTO

PLANTA
PRIMER PISO 1

OBSERVACIONES:

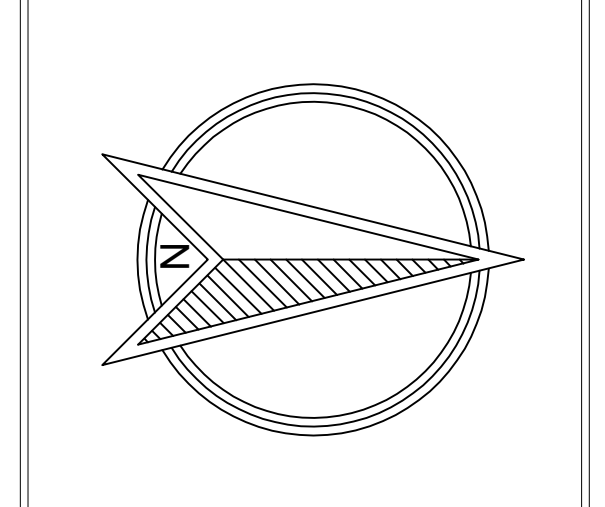

ESCALA:
1:500

FECHA:
01 DE DICIEMBRE 2014

ARCHIVO:
PLANIMETRIA

FECHA COPIA:
05 DE DICIEMBRE 2014

DIBUJO:
C:\Users\TALLER X\Desktop

ELABORACION:
2001010807
2001010332
2001011153

REVISION	PLANO No	PLANO No
	5	05
		DE 20