



UNIVERSIDAD LA GRAN COLOMBIA
Facultad de Arquitectura



NF. +0.00 MT INDICADOR DE NIVEL

C4 TÍTULO-BLOQUE-DE-DIBUJO

Espacio INDICADOR DE ESPACIO

0 5 10 ESCALA GRAFICA

ARQUITECTO
MARCO PINEDA


INTEGRANTES:
2001011153
2001010807
2001010332

TALLER X

PROYECTO

FACHADAS
F1-F2


OBSERVACIONES:

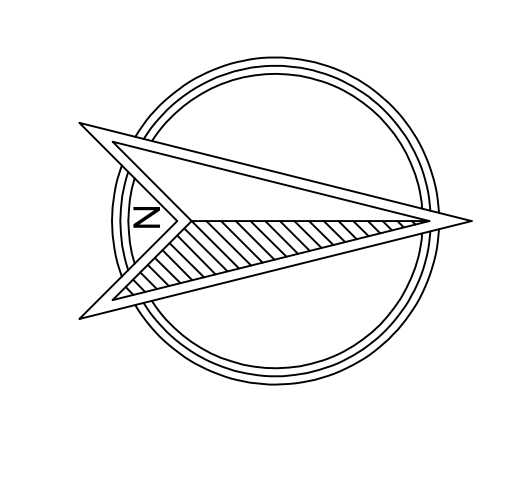


ESCALA: 1:500
FECHA: 01 DE DICIEMBRE 2014

ARCHIVO: PLANIMETRIA
FECHA COPIA: 05 DE DICIEMBRE 2014

DIBUJO: ELABORACION:
C:\Users\TALLER X\Desktop\2001010807
2001010332
2001011153

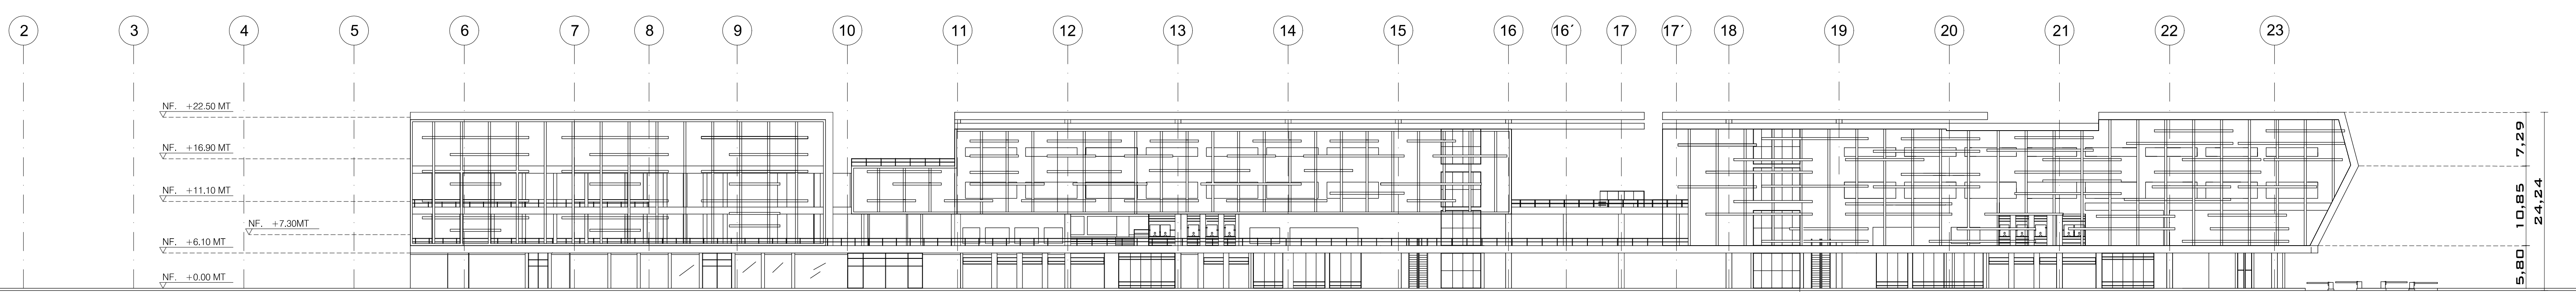

F1 Fachada Frontal 1
ESCALA 1:500

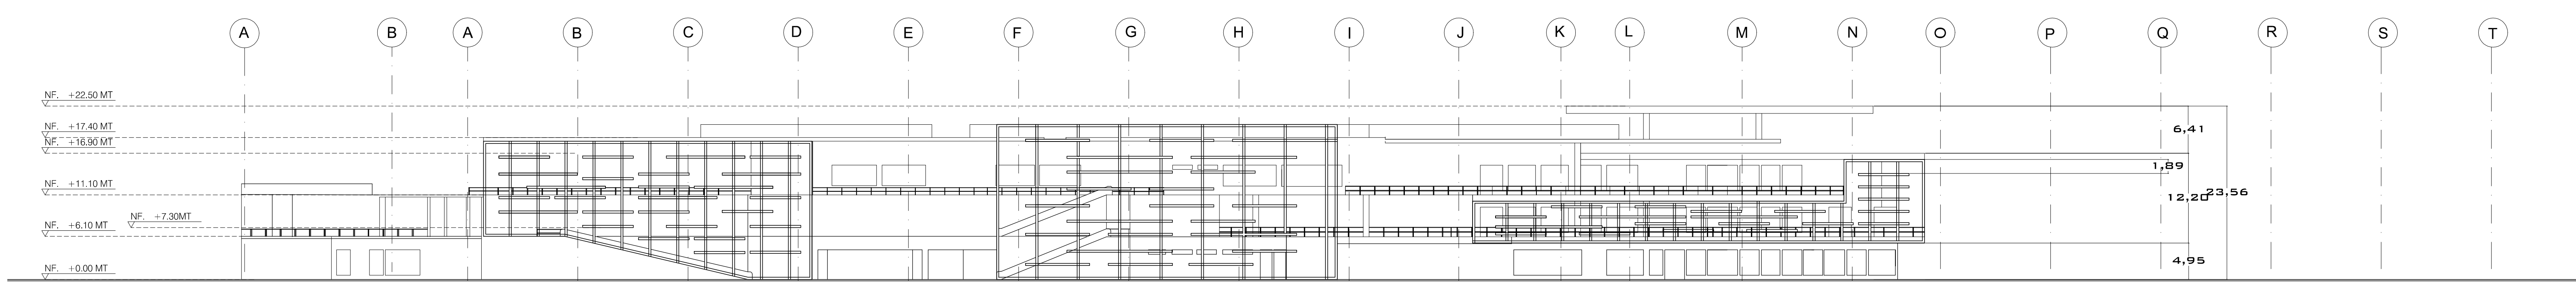

F2 Fachada Lateral Izquierda
ESCALA 1:500