


C1 Corte Transversal 1
 ESCALA 1:500



C2 Corte Longitudinal 2
 ESCALA 1:500

REVISION	PLANO No	DE
	11	20

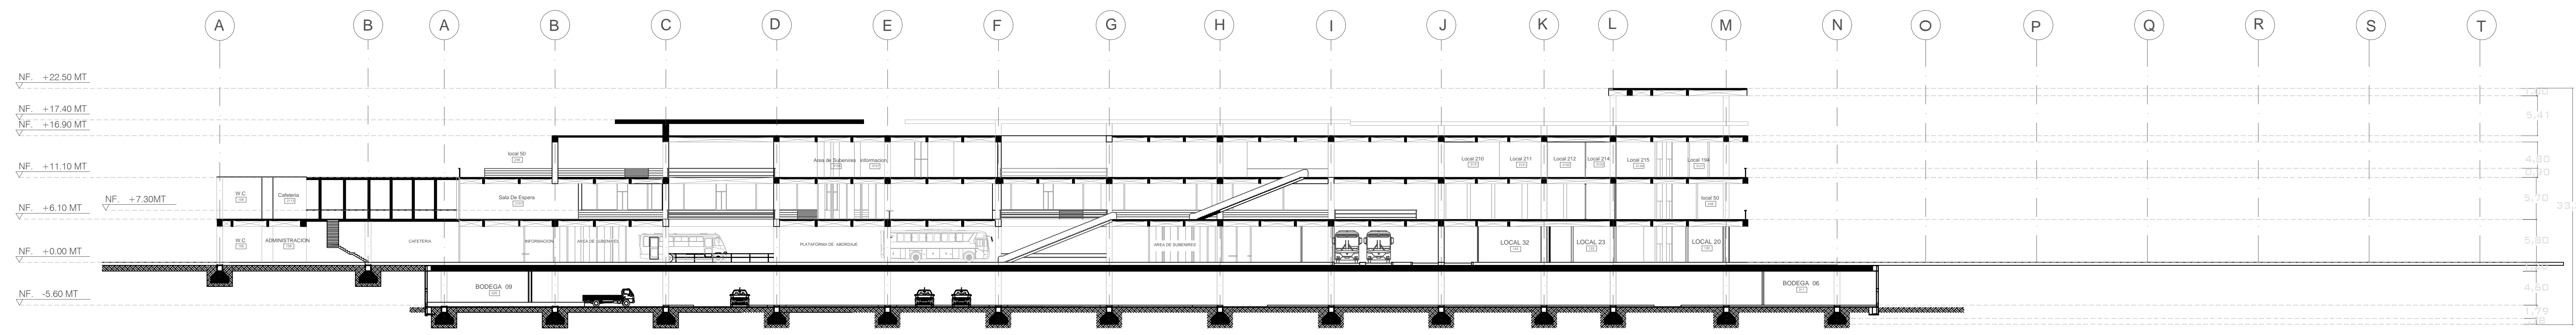

UNIVERSIDAD LA GRAN COLOMBIA
 Facultad de
 Arquitectura




NF. +0.00 MT. INDICADOR DE NIVEL
 C4 TÍTULO-BLOQUE-DE-DIBUJO
 ALMACEN INDICADOR DE ESPACIO
 ESCALA GRAFICA

ARQUITECTO
 MARCO PINEDA
 INTEGRANTES:
 2001011153
 2001010807
 2001010332

TALLER X
 PROYECTO

Cortes
 C1-C2

OBSERVACIONES:

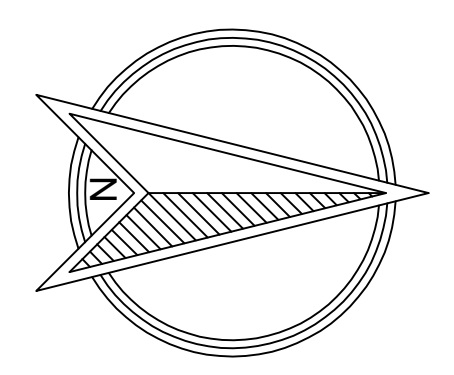

ESCALA:	FECHA:	
1:500	01 DE DICIEMBRE 2014	
ARCHIVO:	FECHA COPIA:	
PLANIMETRIA	05 DE DICIEMBRE 2014	
DIBUJO:	ELABORACION:	
C:\Users\TALLER X\Desktop	2001010807 2001010332 2001011153	
REVISION	PLANO No	PLANO No
	11	11
	DE	DE
	20	20

