


AB Planta Tercer Piso 3  
ESCALA 1:500



UNIVERSIDAD LA GRAN COLOMBIA  
Facultad de Arquitectura

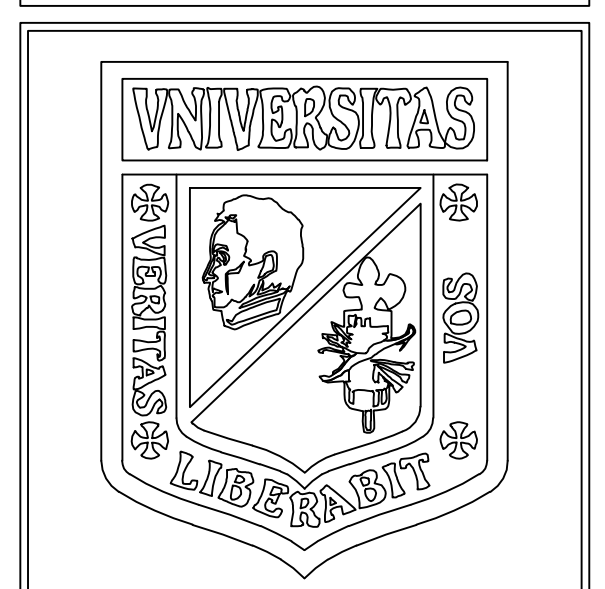

-  INDICADOR DE ORIENTACION
-  INDICADOR CORTE
-  INDICADOR FACHADA
-  INDICADOR DETALLES
-  ESCALA GRAFICA

ARQUITECTO  
MARCO PINEDA


INTEGRANTES:  
2001011153  
2001010807  
2001010332

TALLER X

PROYECTO

PLANTA  
Tercer Piso 3

OBSERVACIONES:  
\_\_\_\_\_  
\_\_\_\_\_  
\_\_\_\_\_

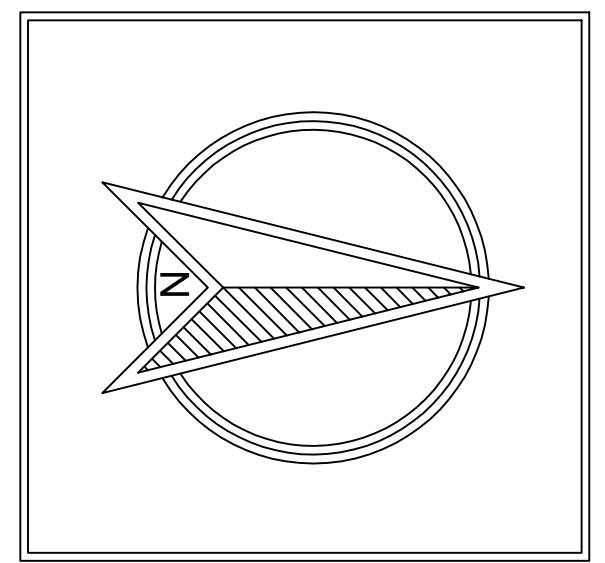

ESCALA: 1:500	FECHA: 01 DE DICIEMBRE 2014
------------------	--------------------------------

ARCHIVO: PLANIMETRIA	FECHA COPIA: 05 DE DICIEMBRE 2014
-------------------------	--------------------------------------

DIBUJO: C:\Users\TALLER X\Desktop	ELABORACION: 2001010807 2001010332 2001011153
--------------------------------------	--