



FACHADA FRONTAL

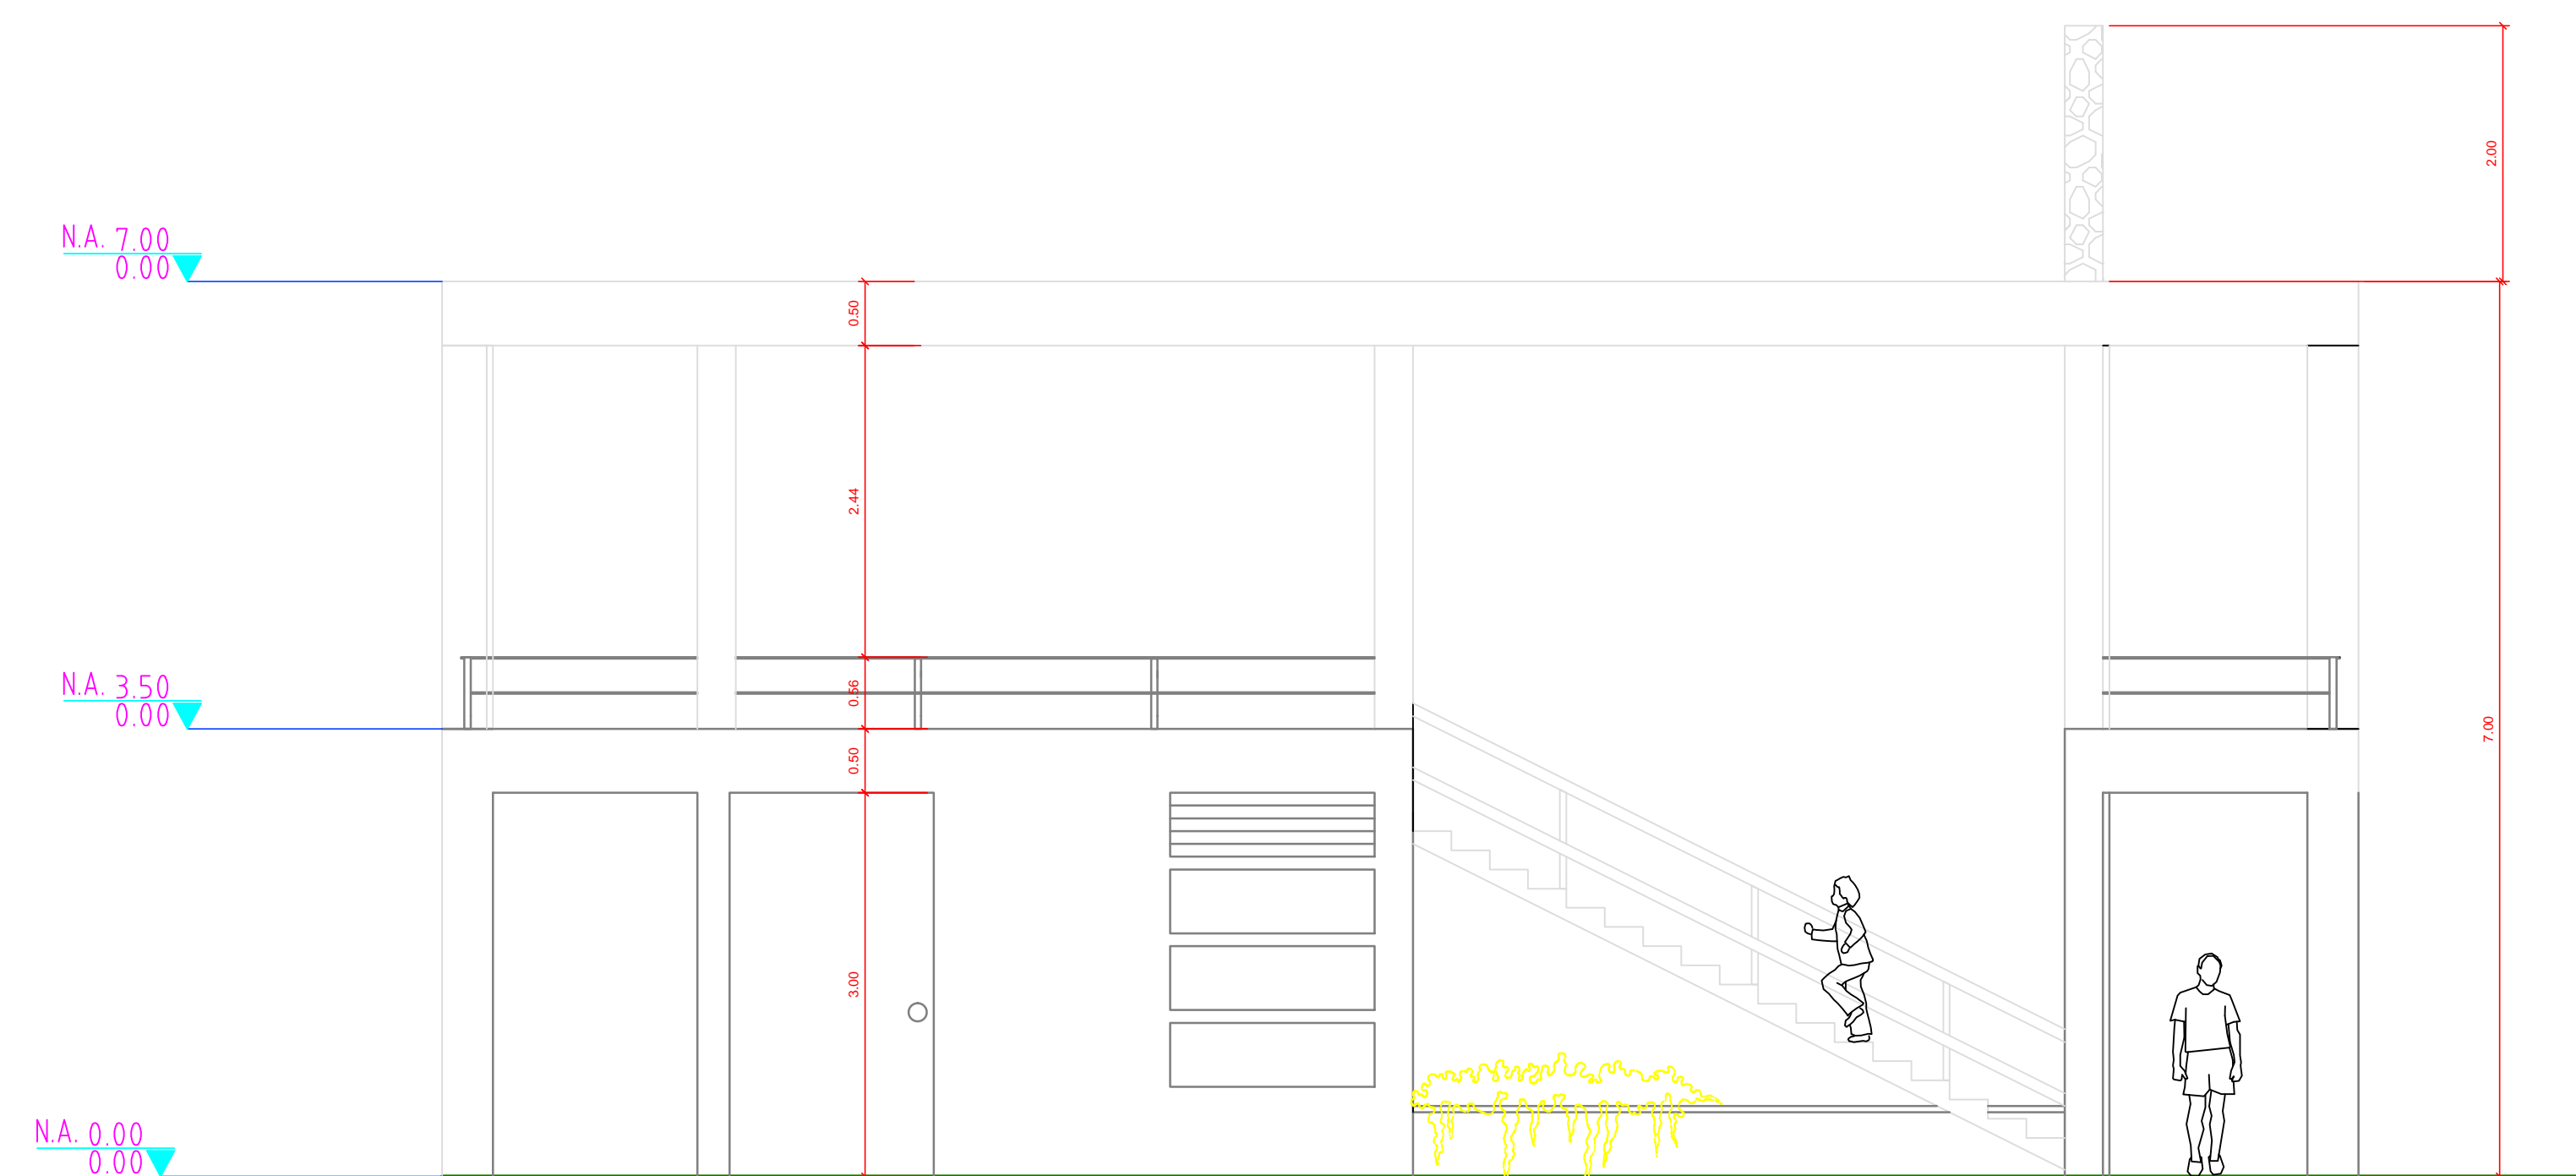

FACHADA LATERAL

UNIVERSIDAD
LA GRAN COLOMBIA
FACULTA DE ARQUITECTURA

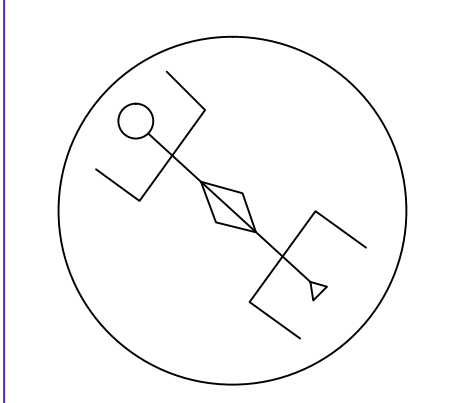

PARQUE T A U

PROYECTO:
**Rehabilitación
de la Hacienda
Santa Helena**

OPCIÓN DE ENFASIS
ARQ. MARCO PINEDA

Elaborados por:
JOSE ARIEL LONDOÑO
NELLY JOHANNA FLOREZ P

UBICACION:
Vereda: Santa Helena
Municipio: Pandi
Depto: Cundinamarca

Escala:
1.50

FECHA:
Diciembre 2014

Observaciones:

Plano N°
08