PRODUCED BY AN AUTODESK EDUCATIONAL PRODUCT

FACHADA Nº 2

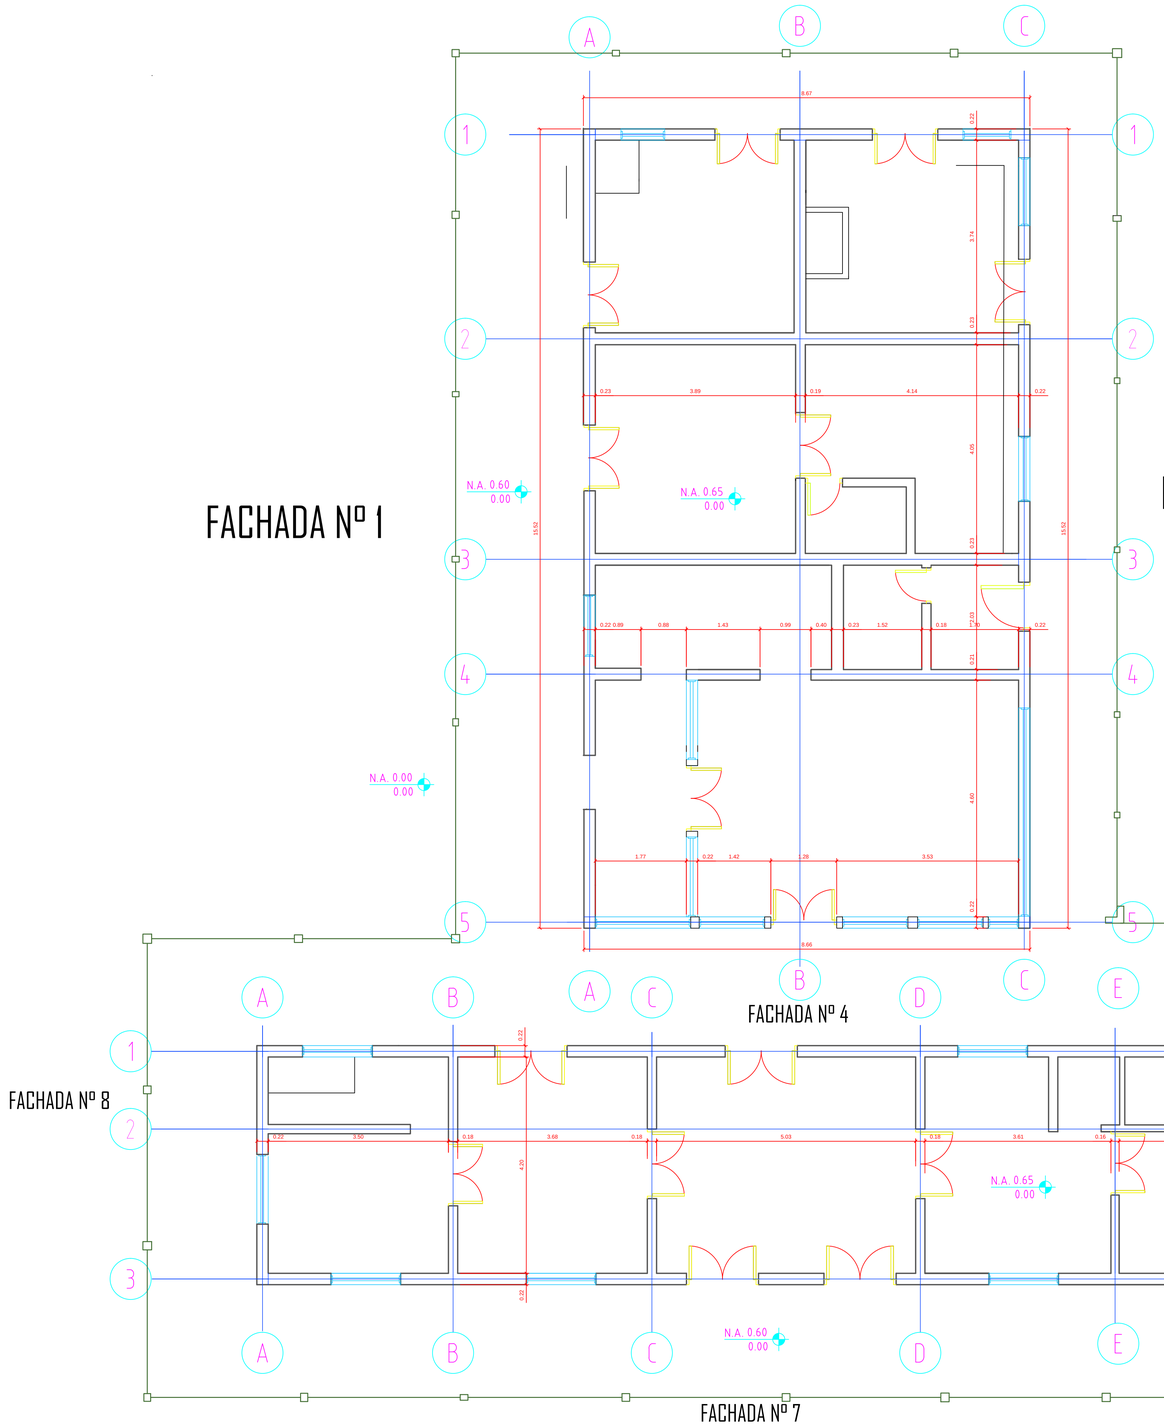

PLANTA PRIMER PISO

UNIVERSIDAD
LA GRAN COLOMBIA
FACULTA DE ARQUITECTURA

PARQUE T A U

Rehabilitación
de la Hacienda
Santa Helena

OPCIÓN DE ENFASIS

ARQ. MARCO PINEDA

Elaborados por:
JOSE ARIEL LONDOÑO
NELLY JOHANNA FLOREZ P

Vereda: Santa Helena
Municipio: Pandi
Depto: Cundinamarca

1:50

Diciembre 2014

N

18

PRODUCED BY AN AUTODESK EDUCATIONAL PRODUCT
PRODUCED BY AN AUTODESK EDUCATIONAL PRODUCT
PRODUCED BY AN AUTODESK EDUCATIONAL PRODUCT