



FACHADA LATERAL IZQUIERDO

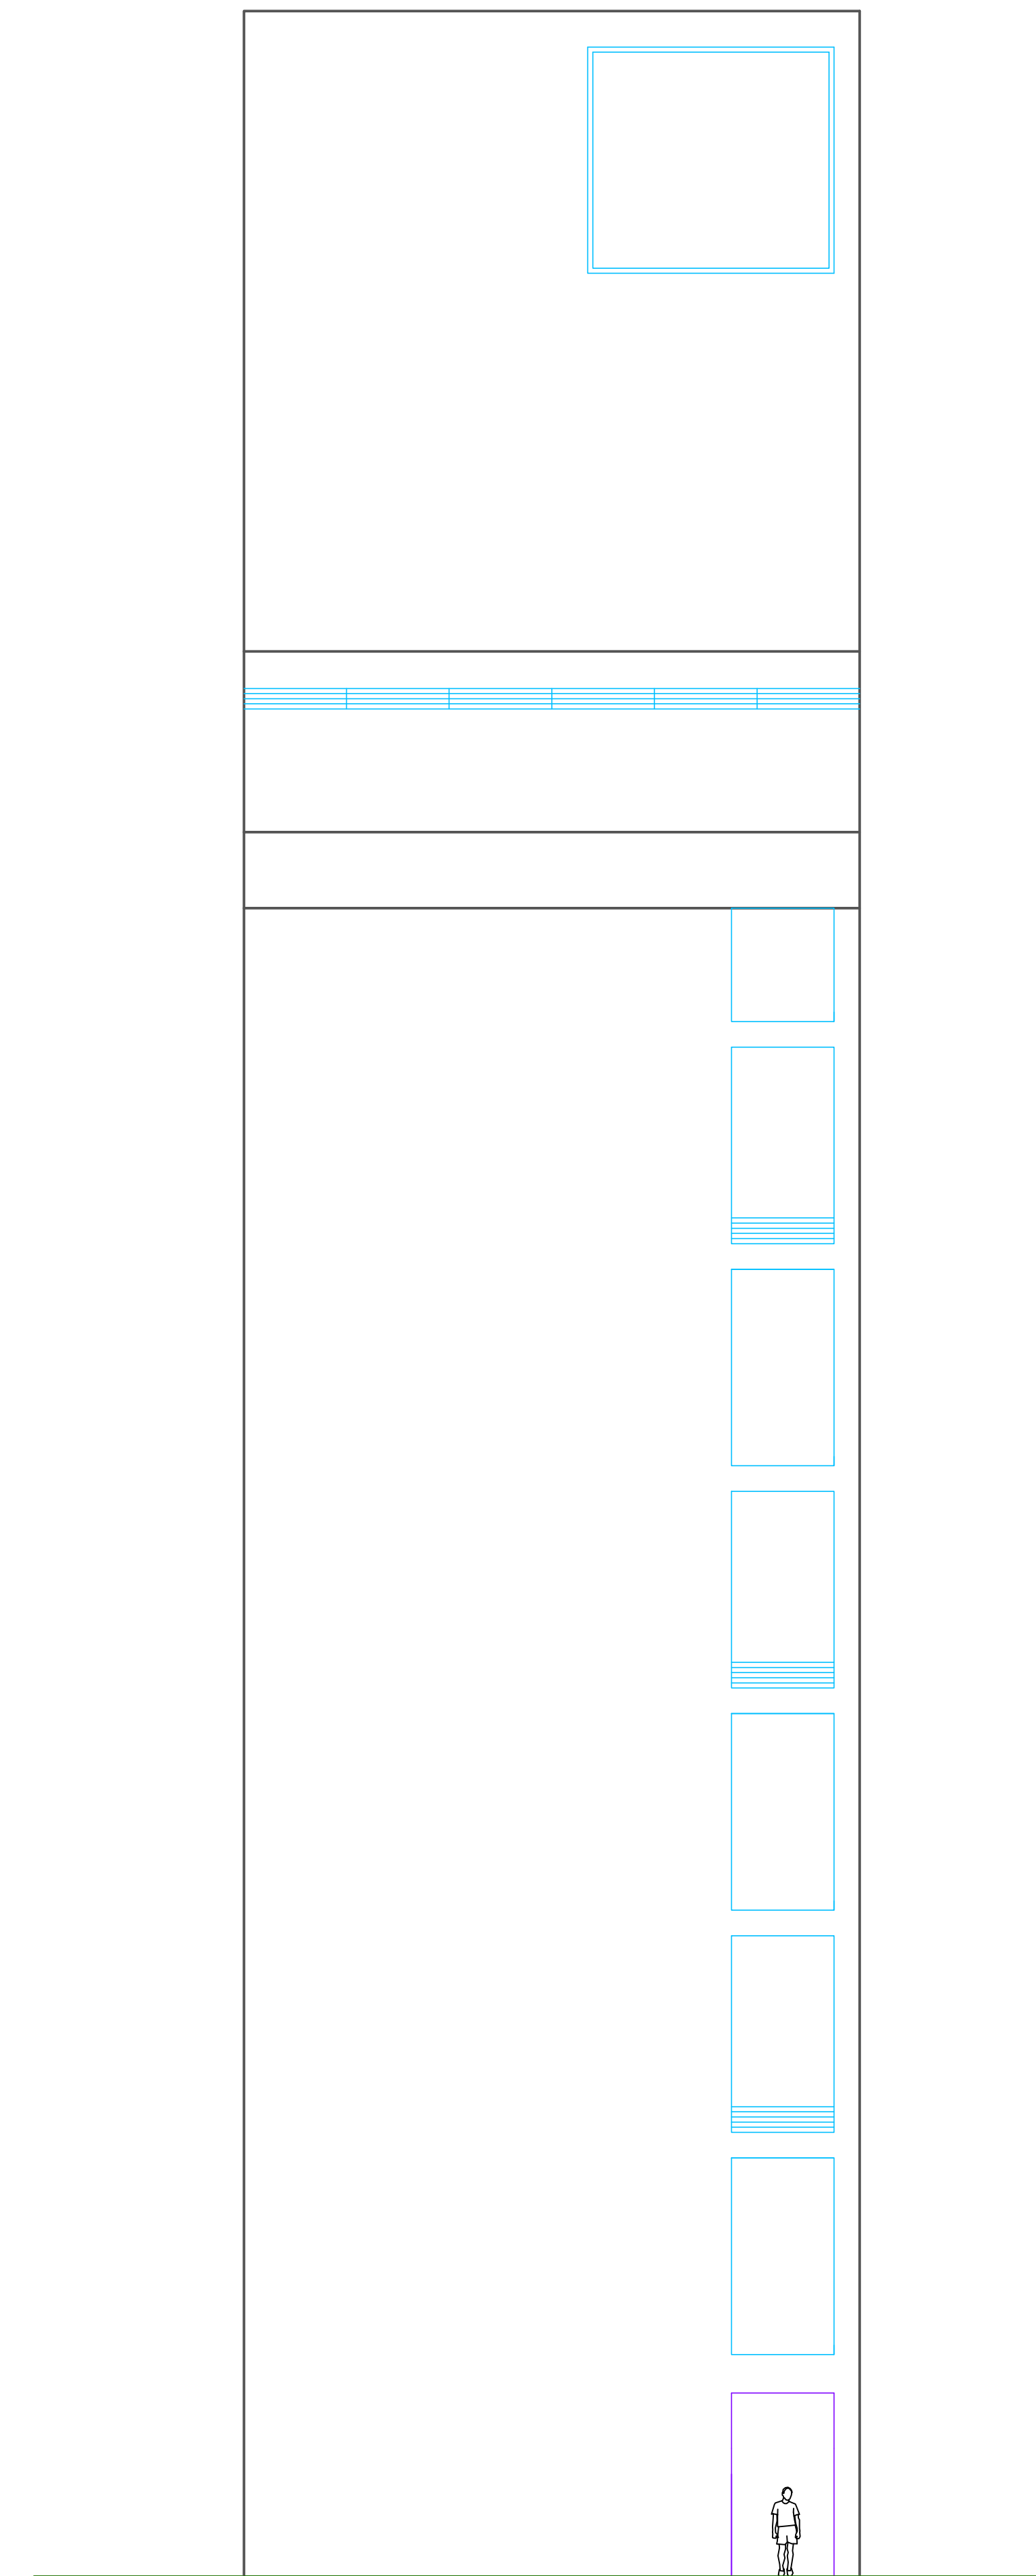

FACHADA LATERAL DERECHA

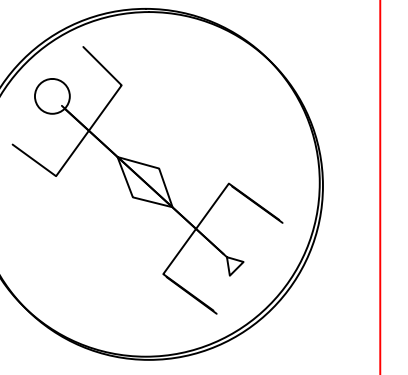

1:100

Diciembre 2014

Observaciones

Empty rectangular box for observations.