


1:50


Diciembre 2014

Observaciones

12

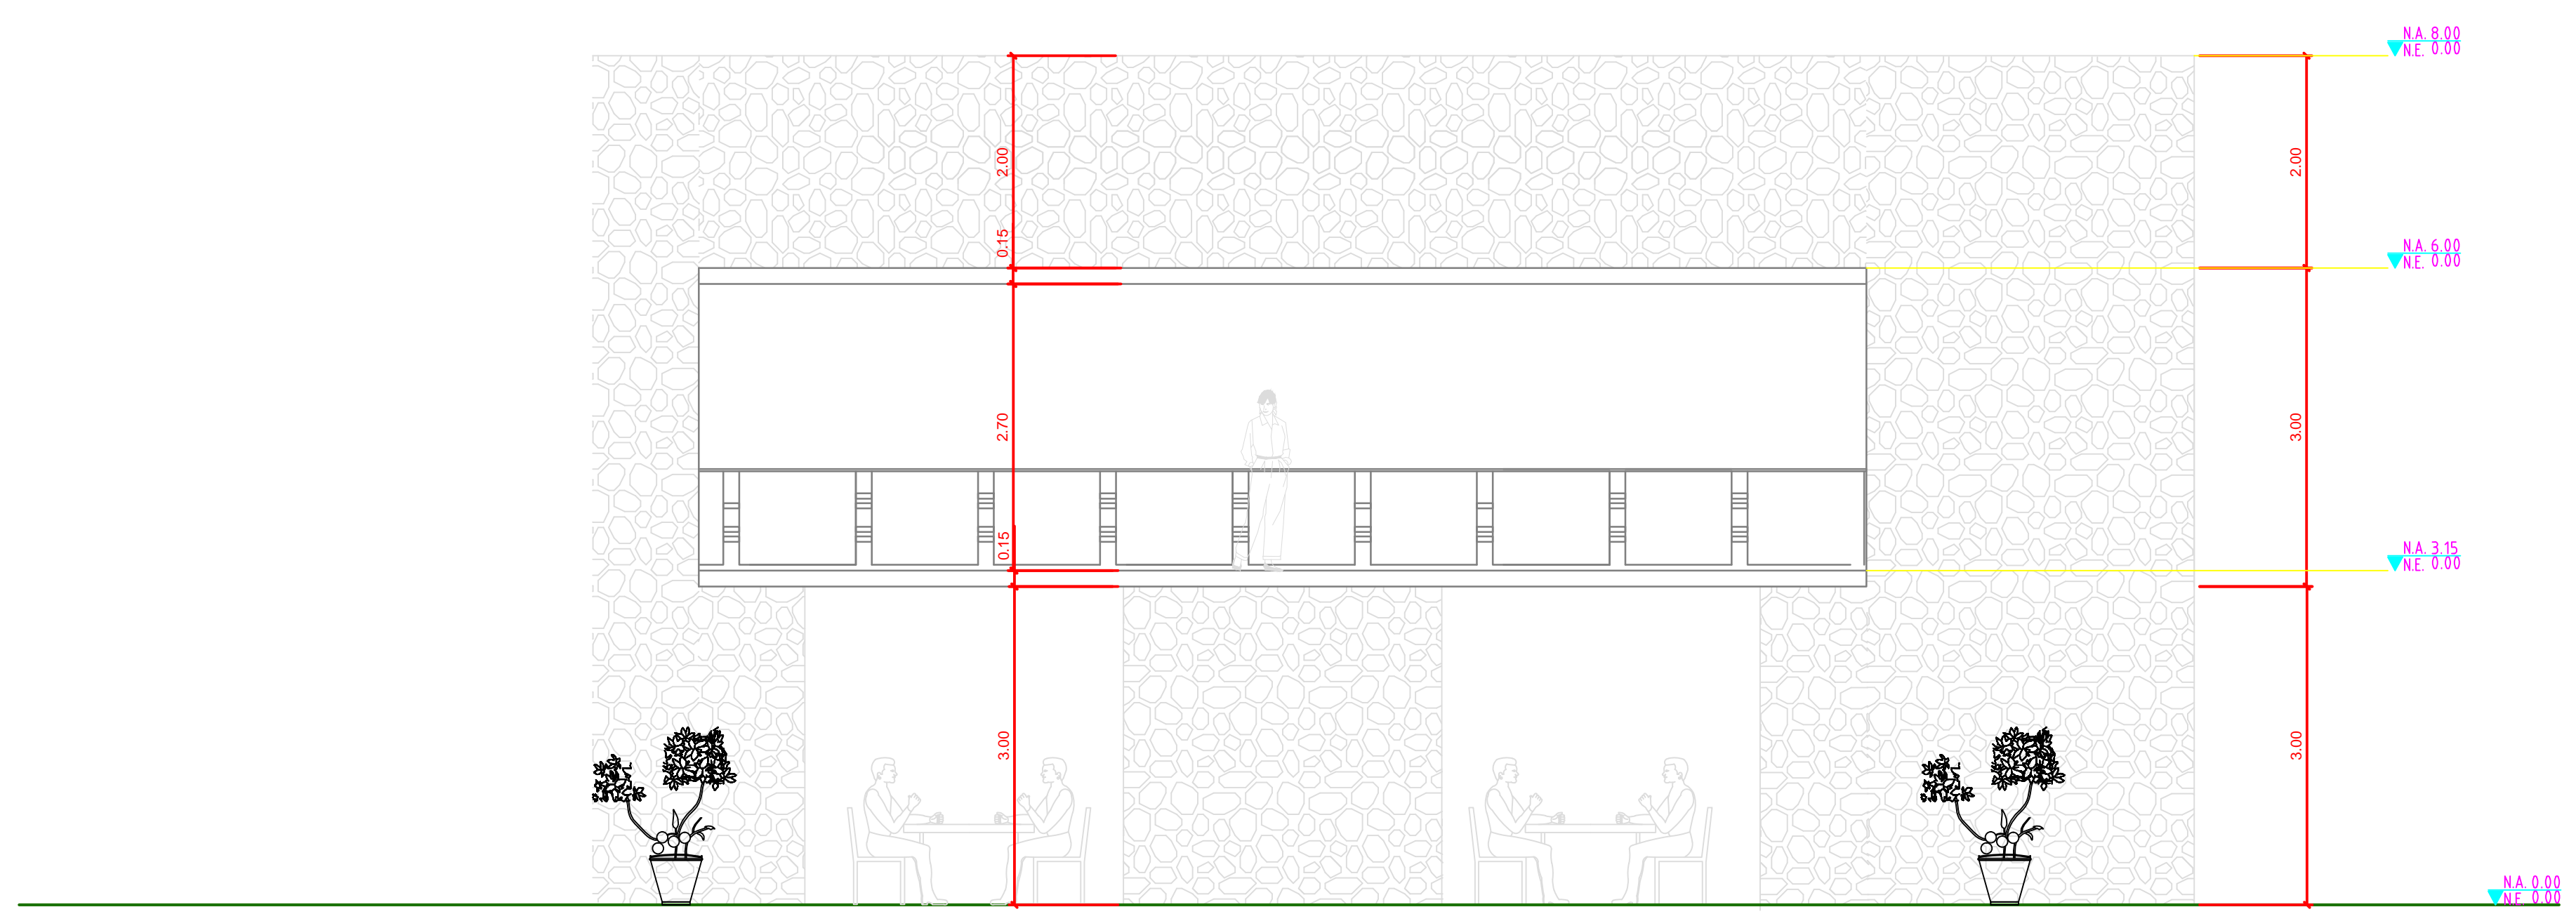

FACHADA FRONTAL

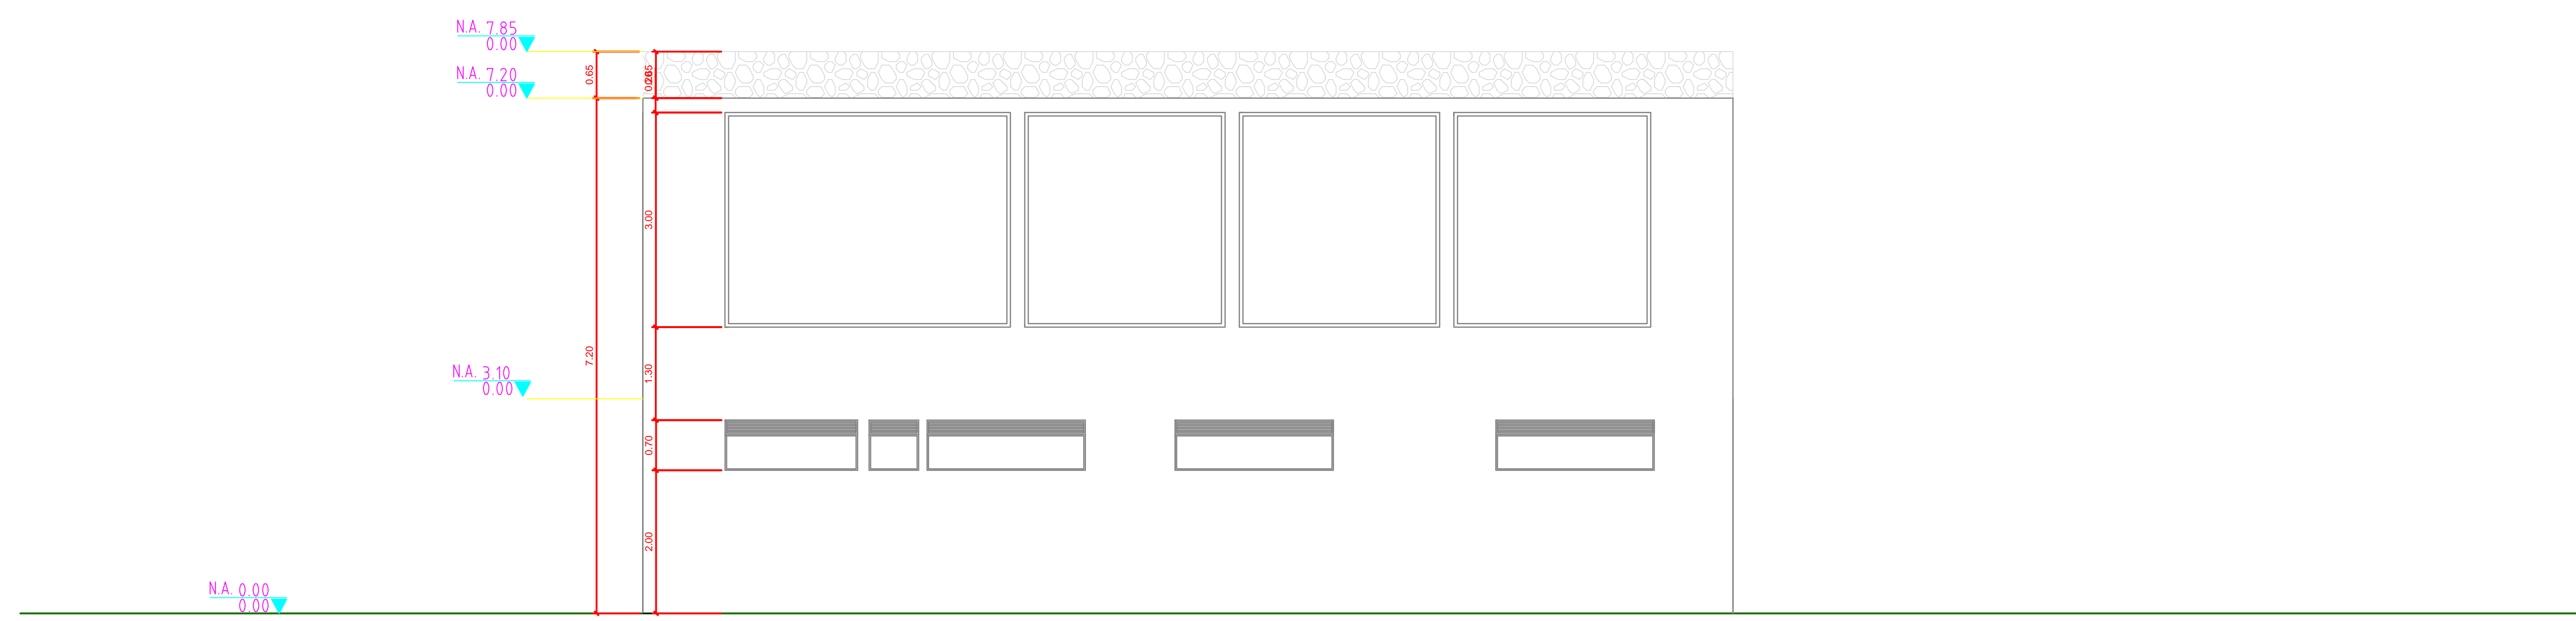

FACHADA LATERAL