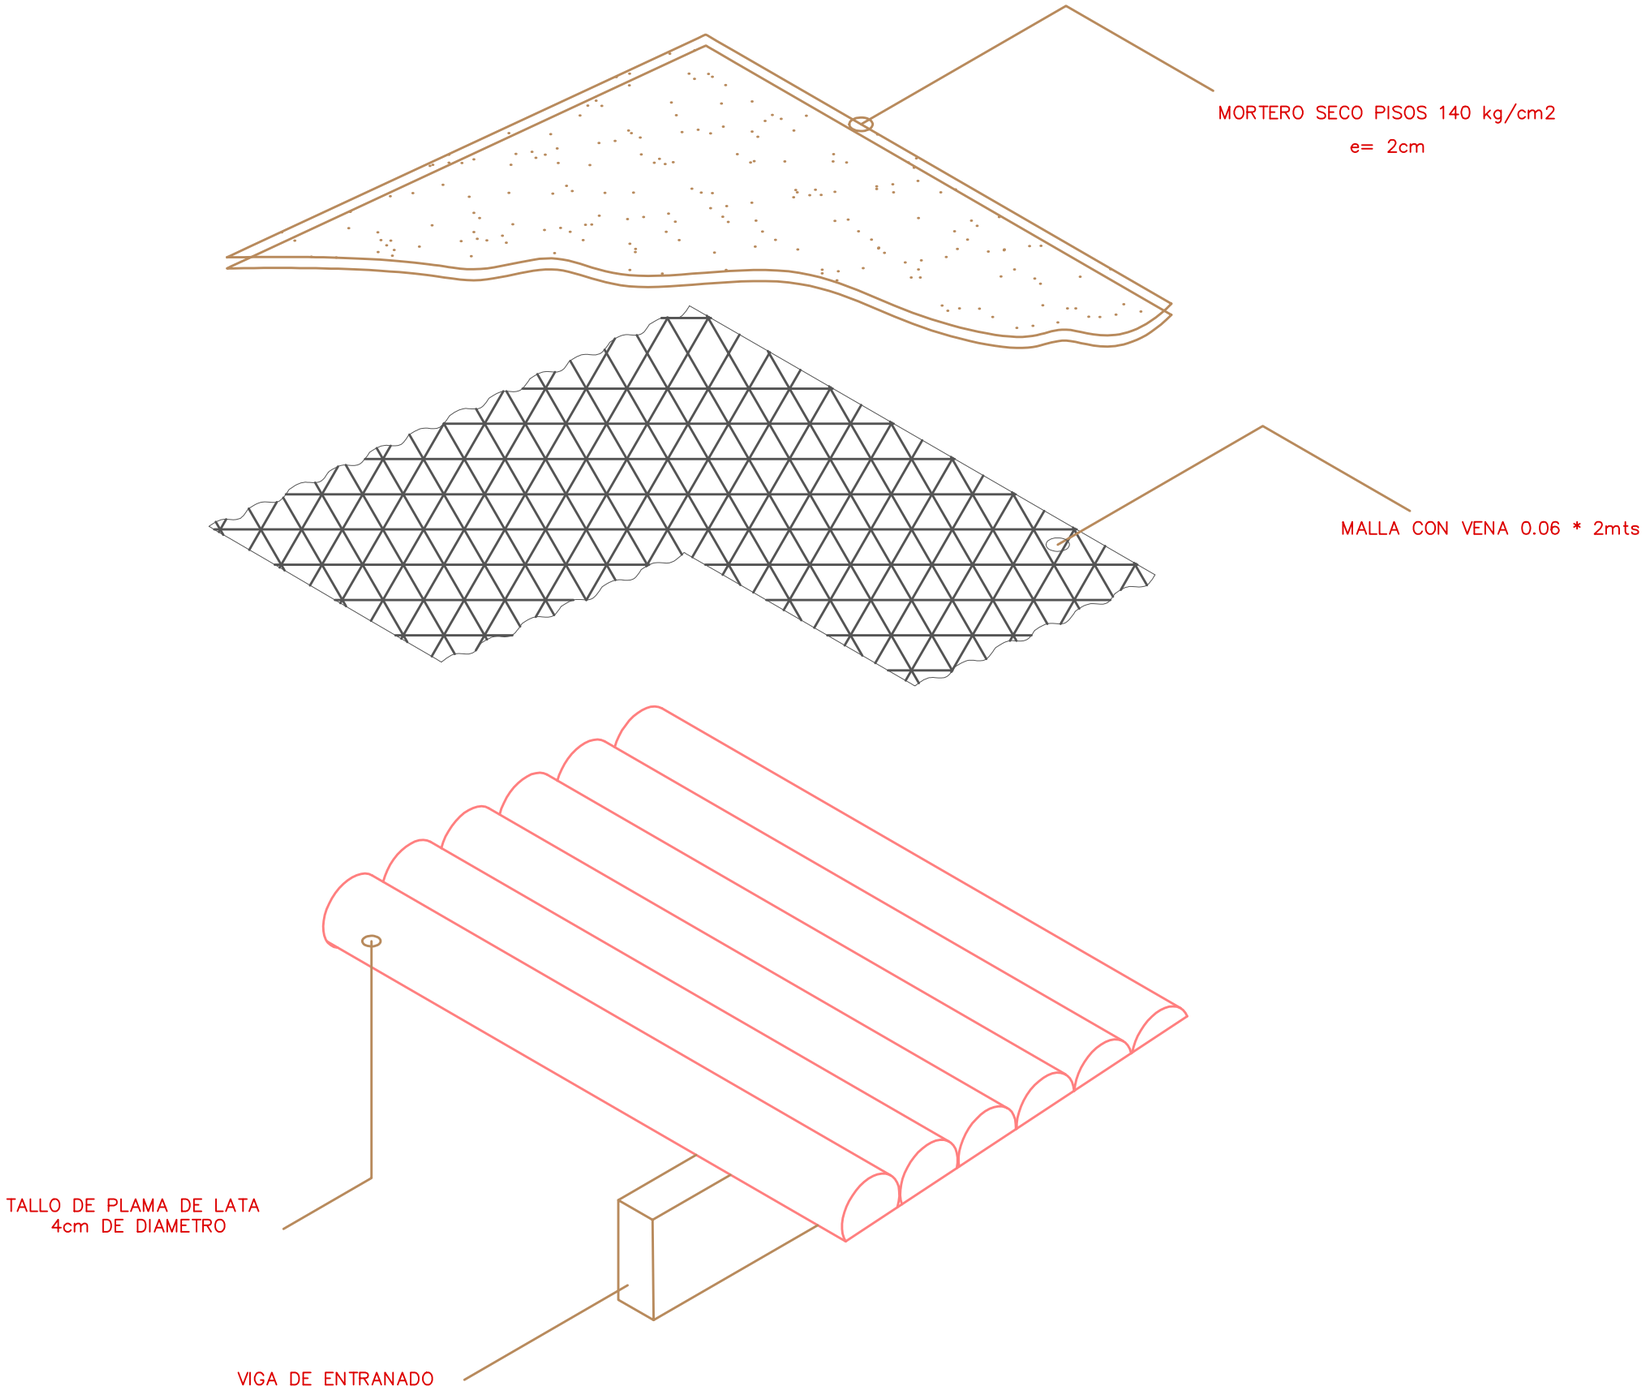

DETALLE CONSTRUCTIVO ENTREPISO

ESC: 1:20

PLANO Nº: 1

REVISIÓN:

VNIVERSITAS
VERITAS LIBERABIT VOS
UNIVERSIDAD
La Gran Colombia

PROYECTO

EMPLEO DE LA PALMA LATA
EN ENTREPISOS SOBRE MUROS
DE ADOBE Y LADRILLO

CONVENCIONES:

- Indicador del norte
- B1 / AD-001 — Indicador de corte
- D1 / AD-001 — Indicador de detalle
- B1 / AD-001 — Indicador de alzado interior
- F1 / AD-001 — Indicador de fachada

ARQUITECTO
Jose Alcides Ruiz

PROPIETARIOS
Andres Felipe Penilla Niño
Juan Sebastian Gómez Ruiz

CONTIENE
Detalle constructivo entrepiso

MODIFICACIONES

OBSERVACIONES

ESCALA: La indicada

FECHA:

ARCHIVO:

FIRMA ARQUITECTO:

DIBUJO:
Juan Sebastian Gómez Ruiz
Andres Felipe Penilla Niño

ELABORACIÓN:
Juan Sebastian Gómez Ruiz
Andres Felipe Penilla Niño