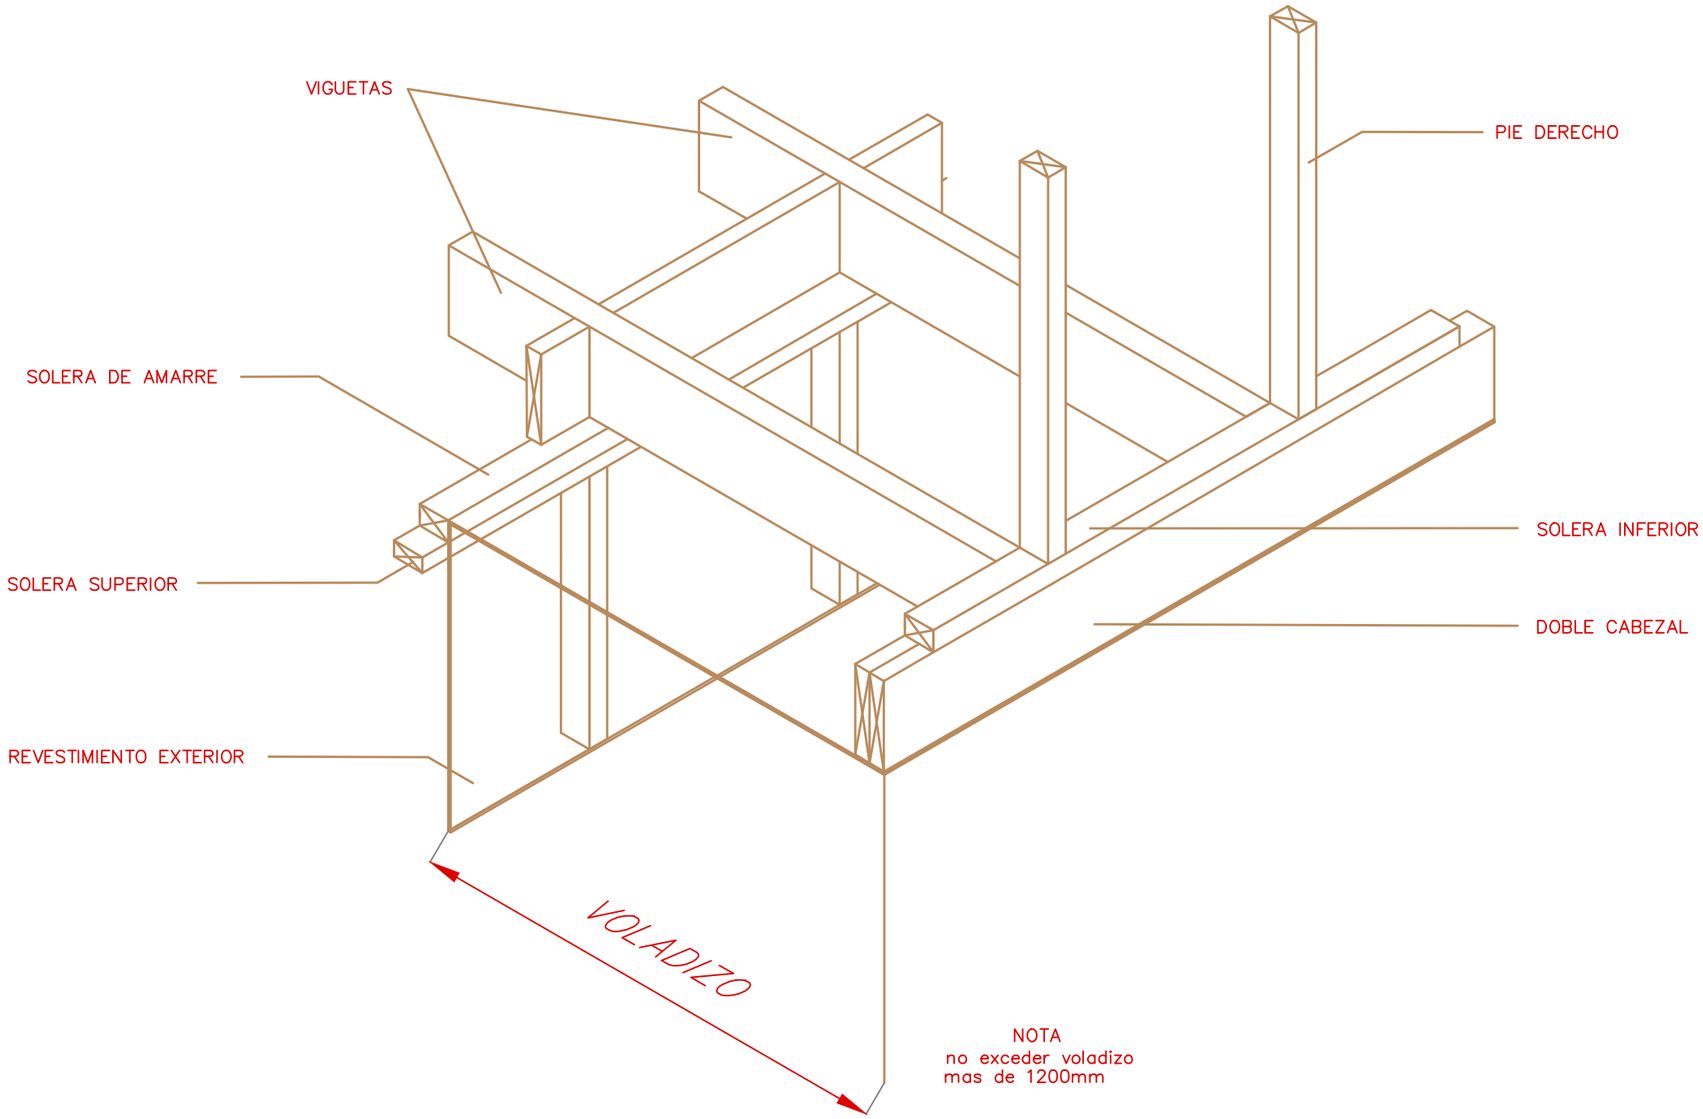

VOLADIZO EN PISOS ENTRAMADOS

ESC: 1:20

PLANO Nº: 1

REVISIÓN:

UNIVERSIDAD La Gran Colombia

PROYECTO

EMPLEO DE LA PALMA LATA EN ENTREPISOS SOBRE MUROS DE ADOBE Y LADRILLO

CONVENCIONES.

- Indicador del norte
- B1 / AD-001 — Indicador de corte
- D1 / AD-001 — Indicador de detalle
- B1 / AD-001 — Indicador de alzado interior
- F1 / AD-001 — Indicador de fachada

ARQUITECTO

Jose Alcides Ruiz

PROPIETARIOS

Andres Felipe Penilla Niño
Juan Sebastian Gómez Ruiz

CONTIENE

Voladizo en entrepisos entramados

MODIFICACIONES

OBSERVACIONES

ESCALA: 1:2 (MAGAR)

FECHA:

ARCHIVO:

FIRMA ARQUITECTO:

DIBUJO:
Juan Sebastian Gómez Ruiz
Andres Felipe Penilla Niño

ELABORACIÓN:
Juan Sebastian Gómez Ruiz
Andres Felipe Penilla Niño