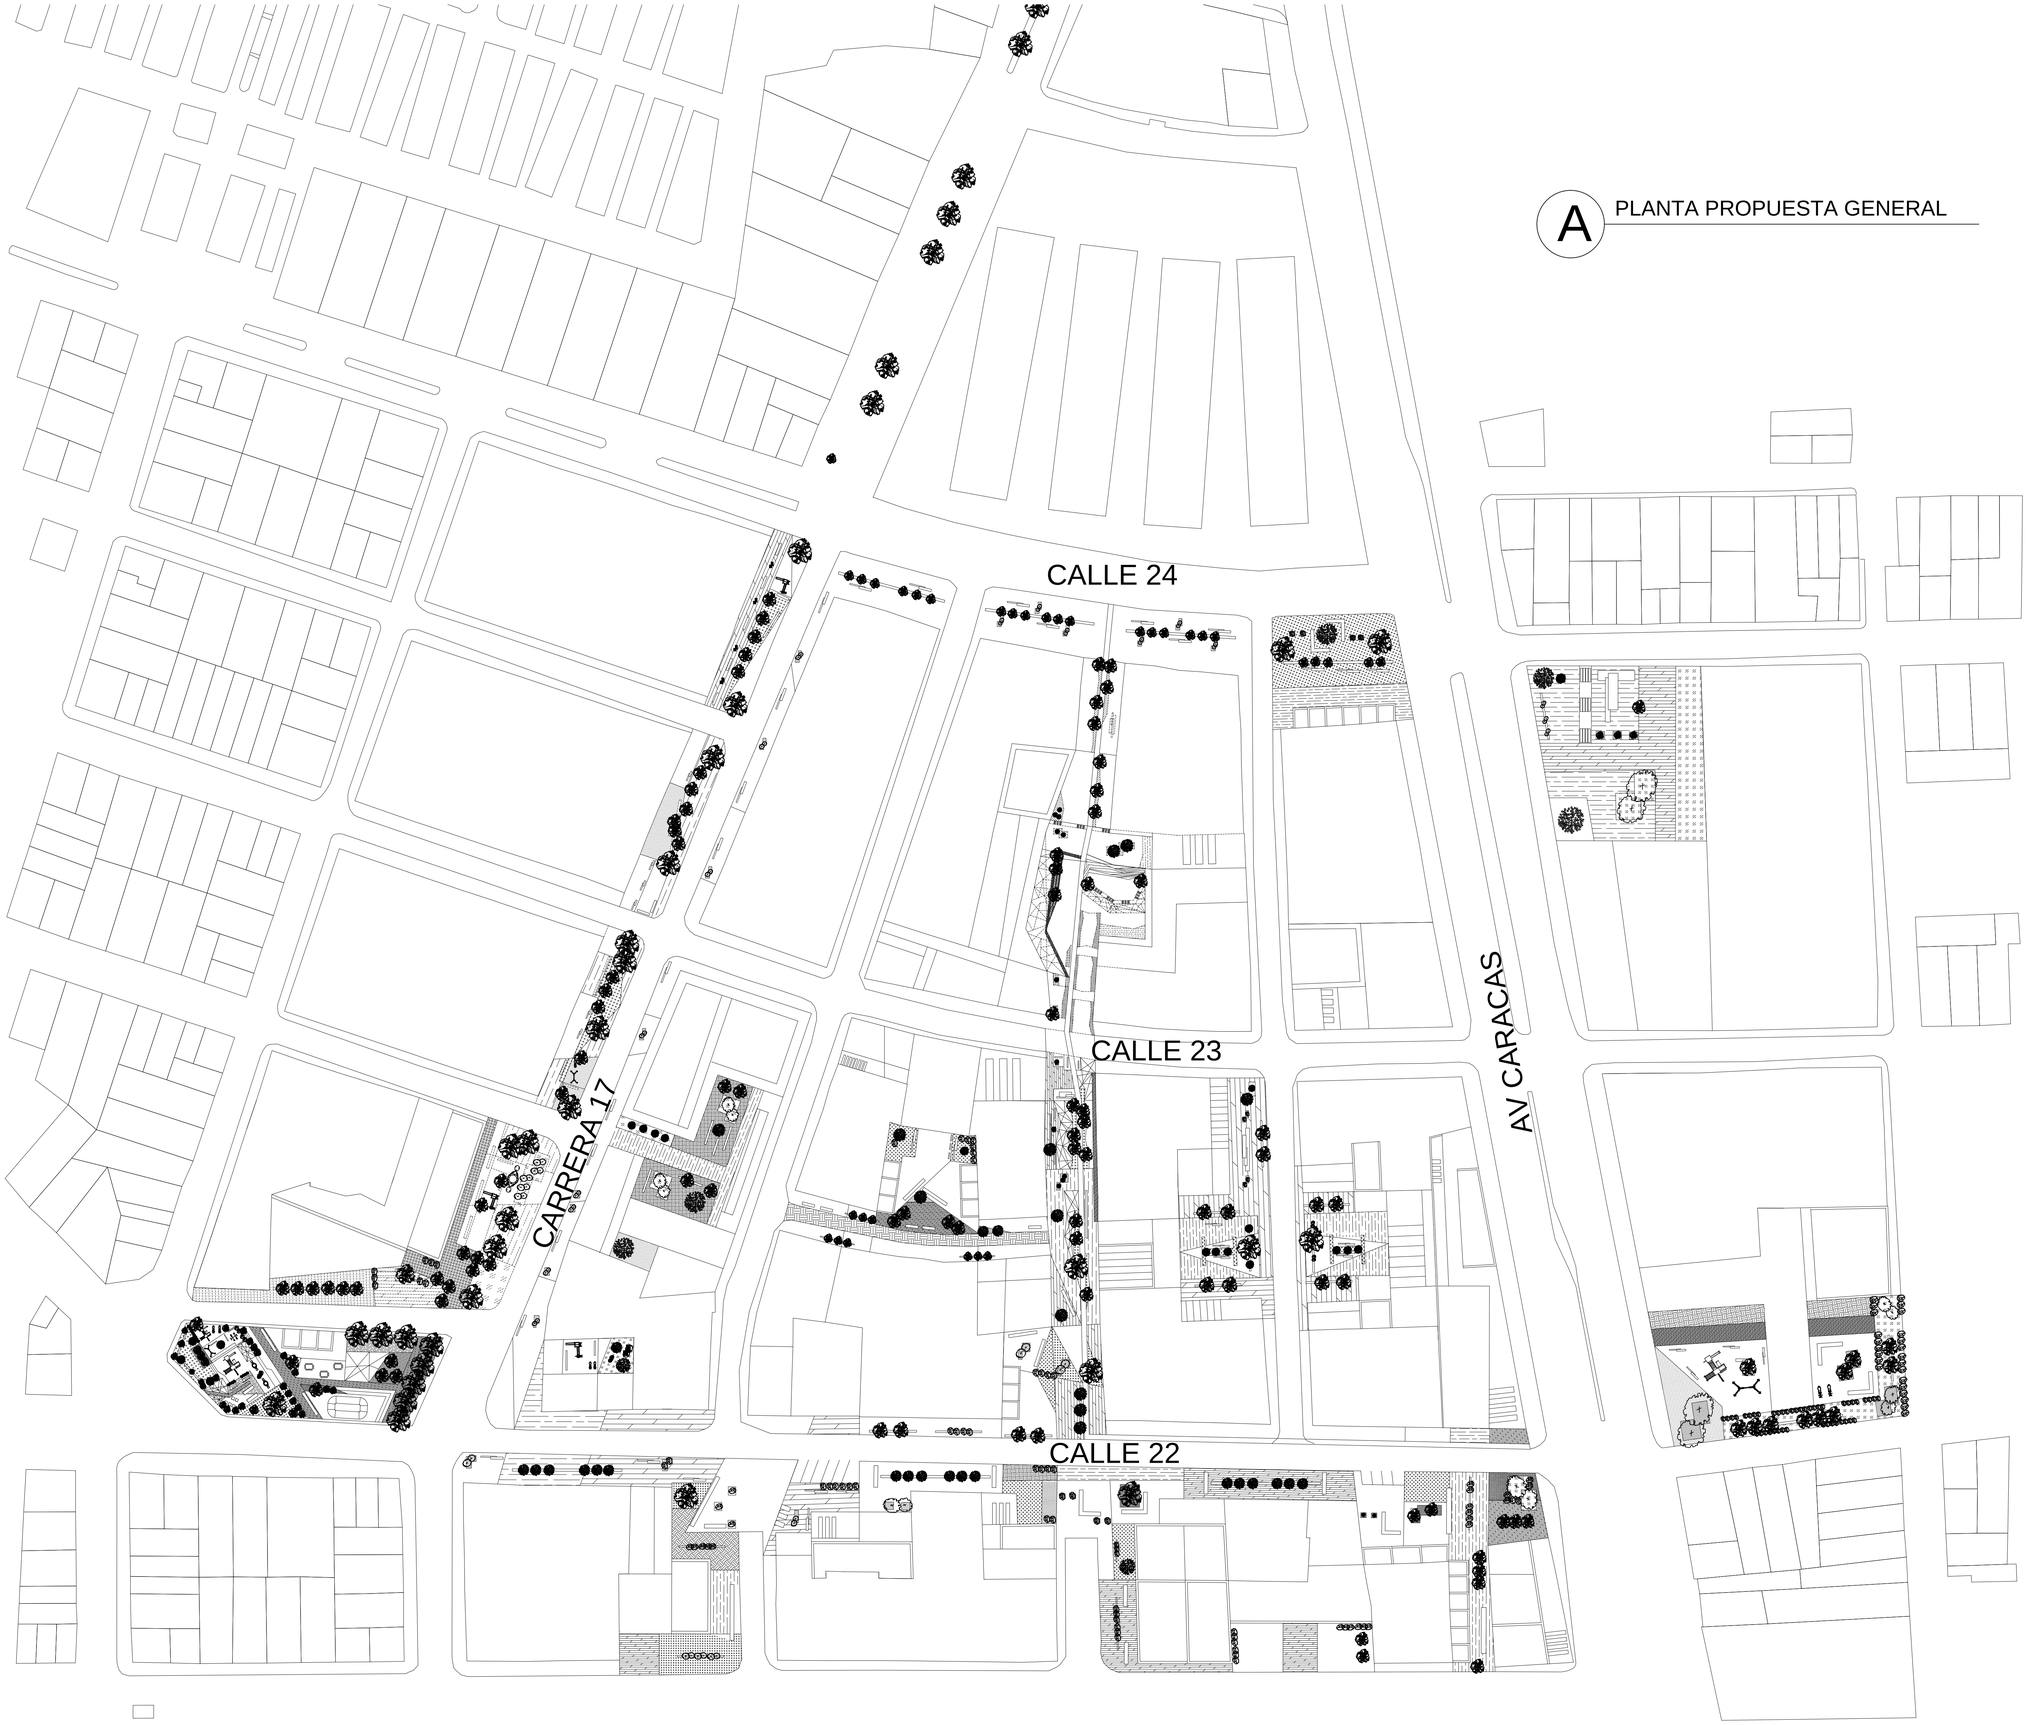

A PLANTA PROPUESTA GENERAL

PLANO: A-01
DE 20
ARCHIVO : PROYECTO DWG
FECHA : 1 JUNIO 2018

UNIVERSIDAD
La Gran Colombia
Facultad de Arquitectura

ÁREA PROYECTO URBANO

PROYECTO:
IMPACTO EJE 22-16

REALIZARON:
DANIELA RODRIGUEZ MONTAÑO
CÓDIGO 2001320305
JHON FREDY MARTINEZ COBOS
CÓDIGO 2001320184

DIRIGIÓ:
ARQ. OMAR LATORRE
DOCENTE PROYECTO DE GRADO

CONTIENE:
PLANTA PROPUESTA GENERAL

OBSERVACIONES:

FECHA:
JUNIO 1 DE 2018

ESCALA:
1:750

PLANO:
A-01
DE 13
ARCHIVO : PROYECTO .DWG
FECHA : JUNIO 1 DE 2018