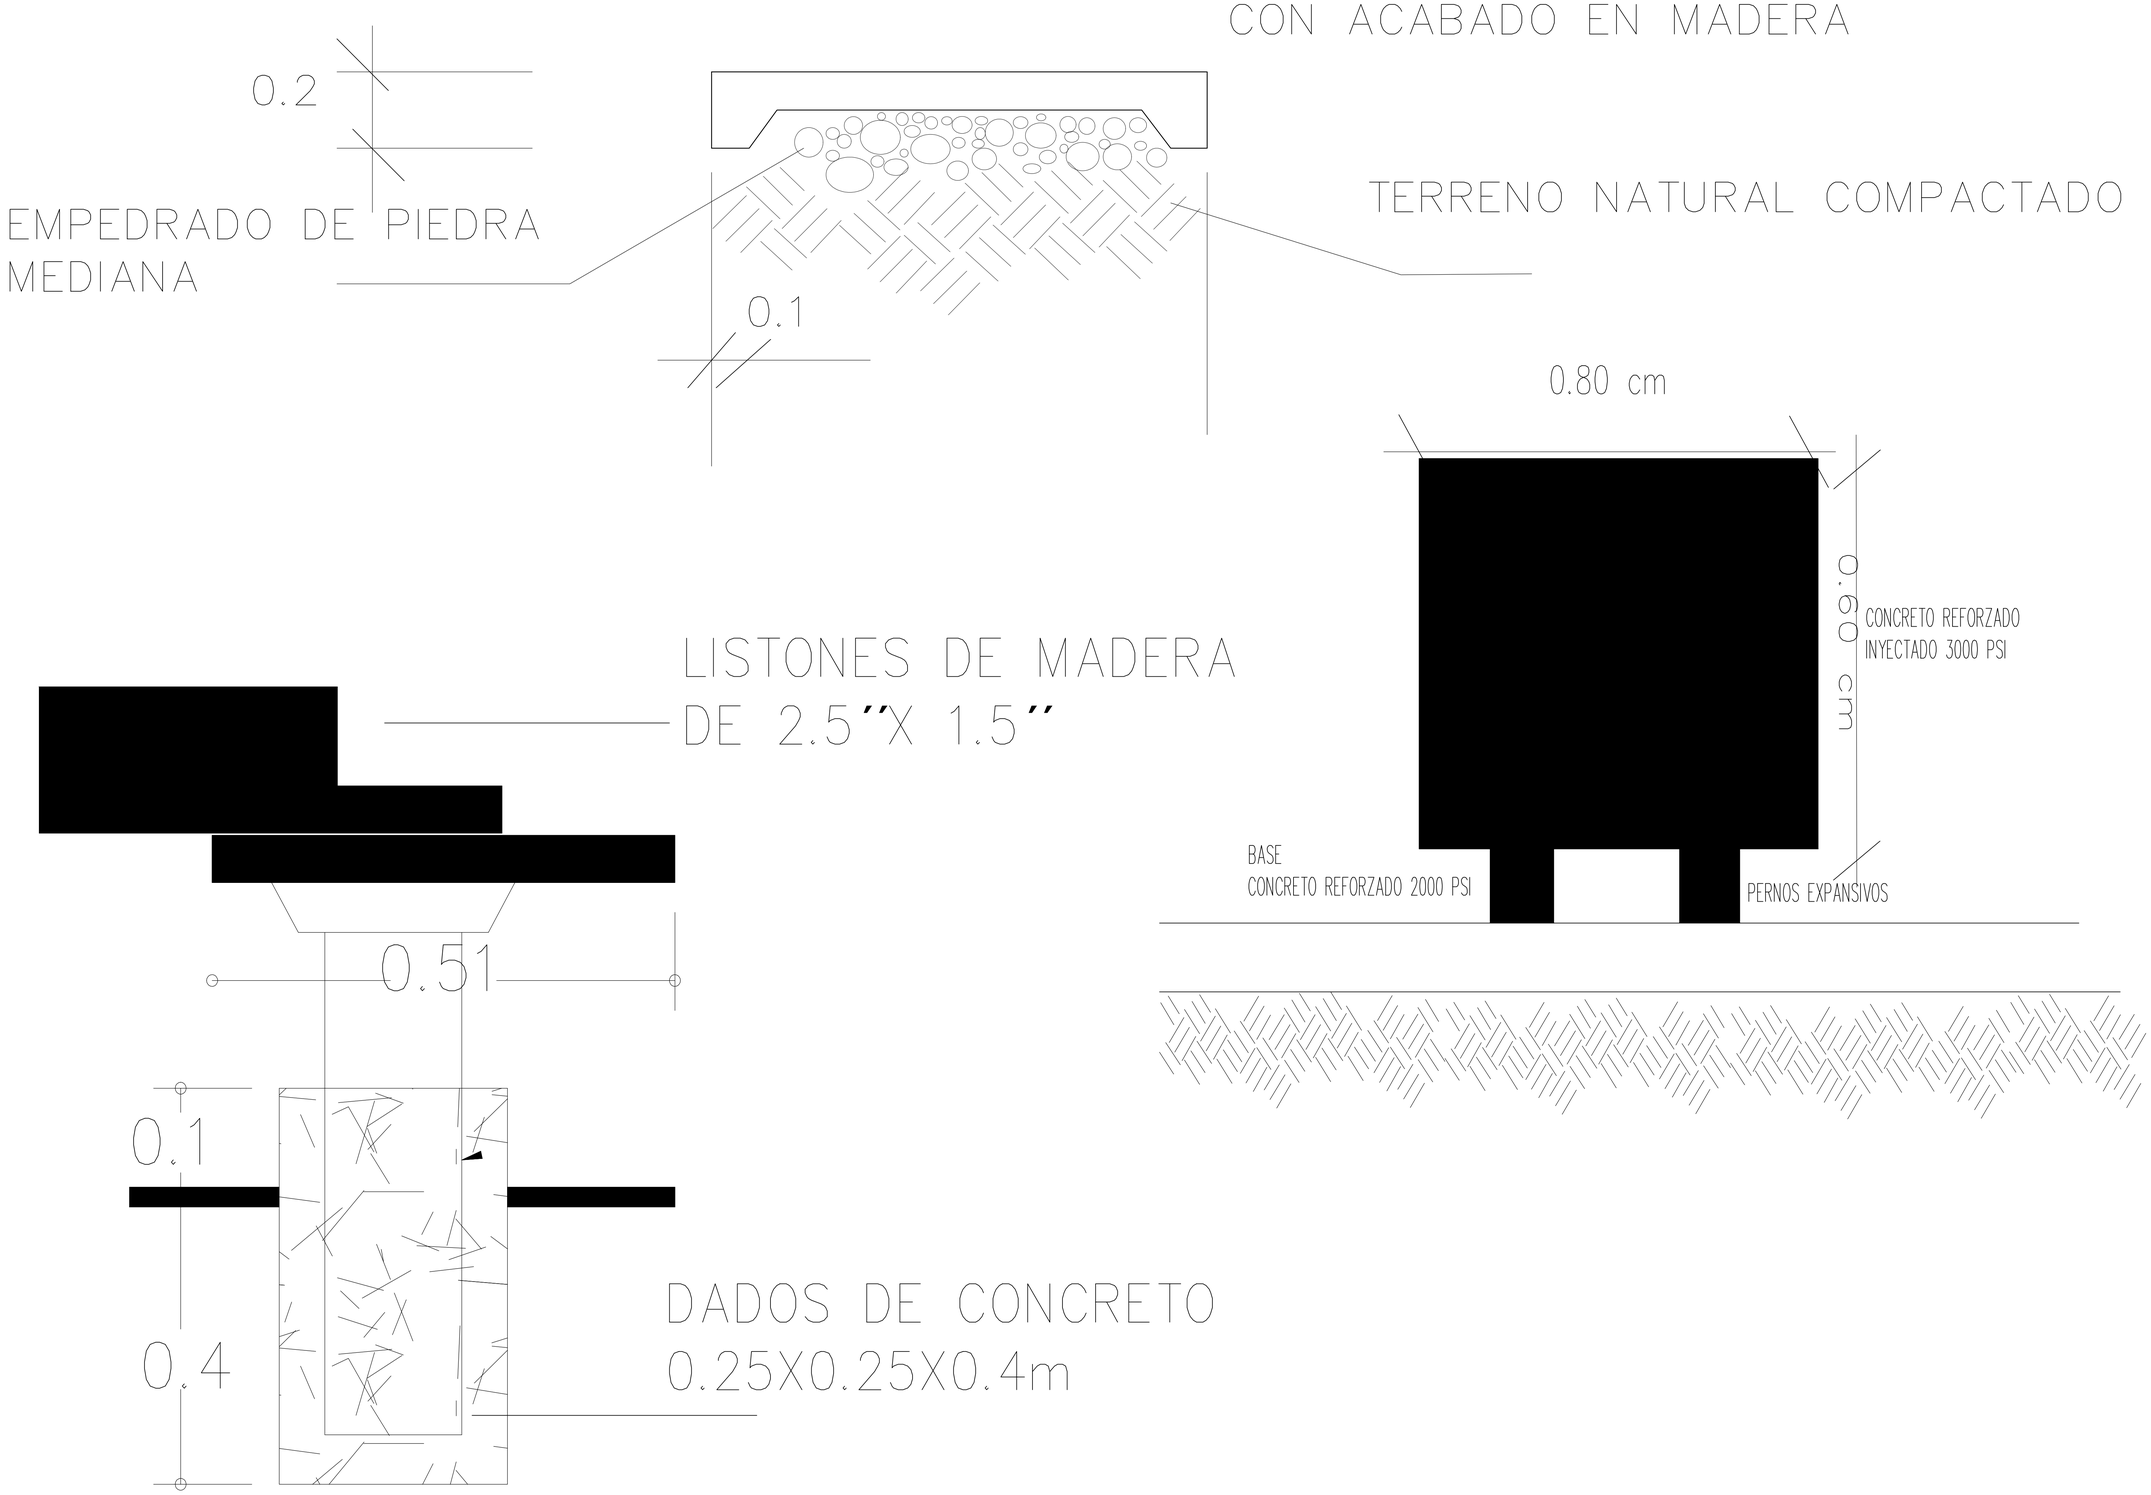

PLANO: A-01 DE 20

ARCHIVO : PROYECTO.DWG
FECHA : JUNIO 1 DE 2018

UNIVERSIDAD La Gran Colombia
Facultad de Arquitectura

ÁREA PROYECTO URBANO

PROYECTO:
IMPACTO EJE 22-16

REALIZARON:
DANIELA RODRIGUEZ MONTAÑO
CODIGO: 200120206
JHON FREDY MARTINEZ COBOS
CODIGO: 200120184

DIRIGIÓ:
ARQ. OMAR LATORRE
DOCENTE PROYECTO DE GRADO

CONTIENE:
PLANTA PROPUESTA GENERAL

OBSERVACIONES:

FECHA:
JUNIO 1 DE 2018

ESCALA:
1:250

PLANO:
A-11 DE 13

ARCHIVO : PROYECTO.DWG
FECHA : JUNIO 1 DE 2018