



UNIVERSIDAD LA GRAN COLOMBIA
 FACULTAD DE ARQUITECTURA CURSO
 TECNOLOGÍA EN CONSTRUCCIONES
 ARQUITECTÓNICAS
 PROYECTO DE GRADO

FORMALETAS ALIGERADAS PARA
 LOSAS DE ENTREPISOS (CASETONES)
 CON UN SISTEMA DE MONTAJE
 PLEGABLE Y MODULAR.

PRESENTADO A:

COORDINADO PROYECTO:

ARQ. MA. CAMILO RAMIREZ.

DIRECTOR PROYECTO:

ARQ. CESAR AQUILES.

GRUPO DE INVESTIGACIÓN

LAURA MARCELA GOMÉZ BARRERA

JUAN PABLO ACERO CARRANZA

Contenido:

Desenfofrado del casetón plegable


FECHA:

28 de Agosto de 2017

ESCALA:

Indicada

CASETÓN PROTOTIPO_V2

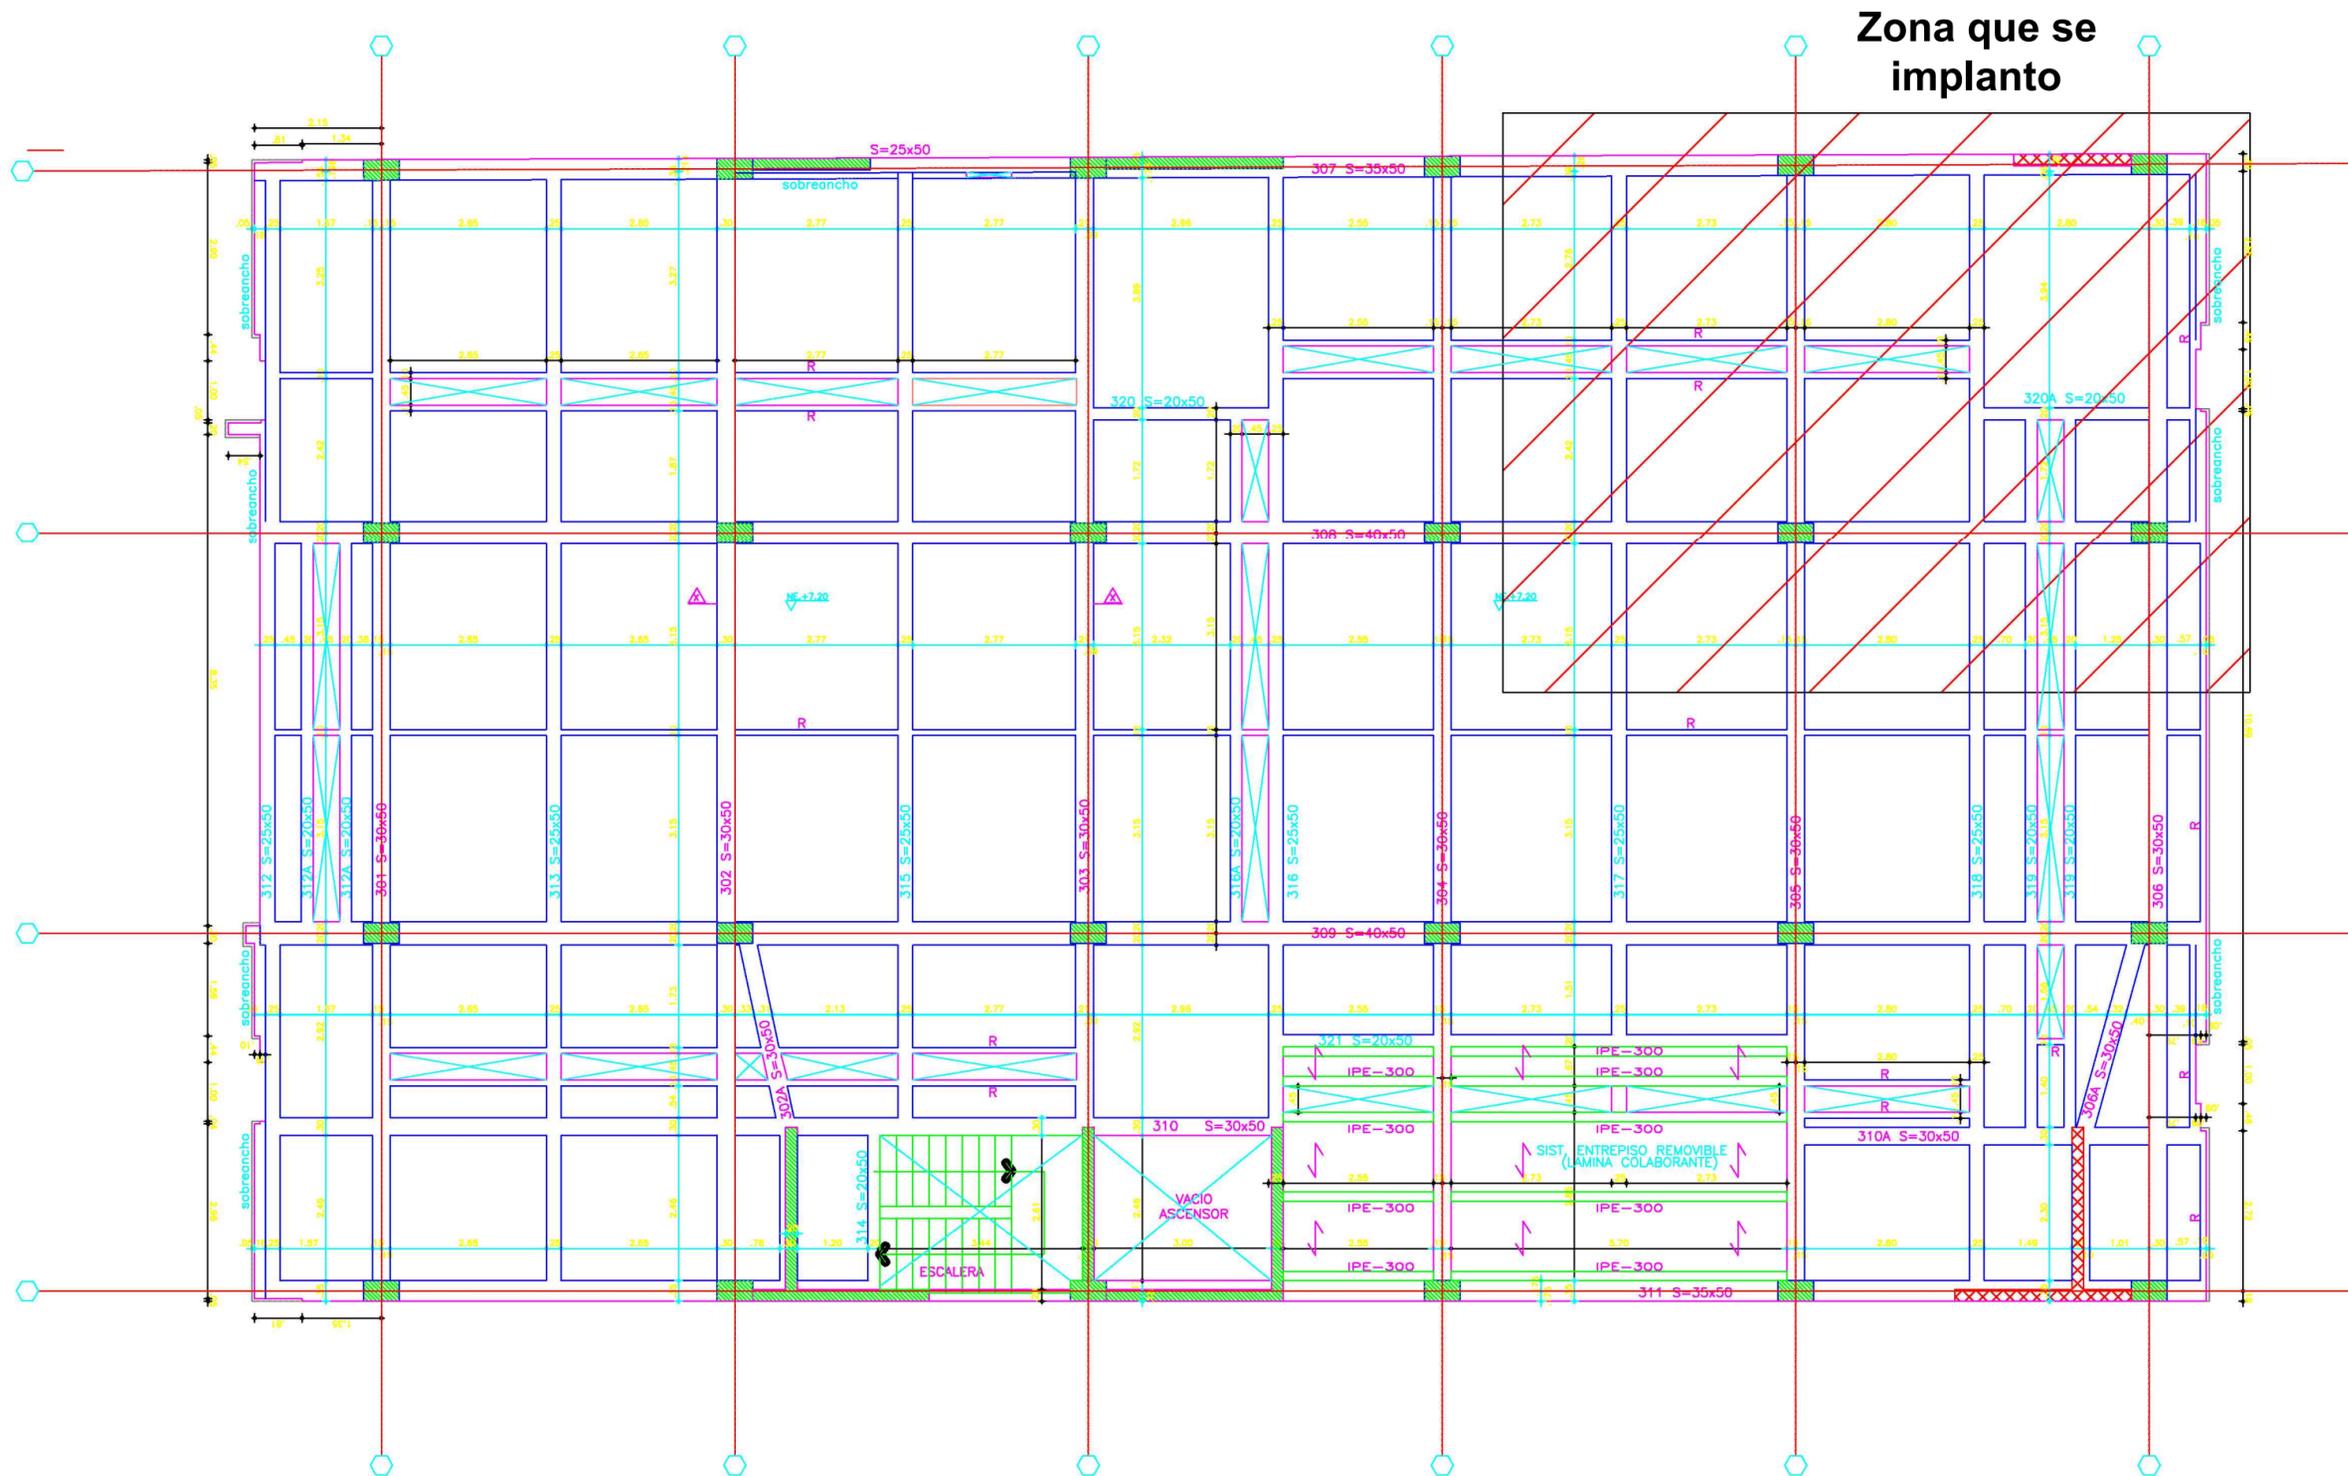

DISEÑO ESTRUCTURAL DE IMPLANTACIÓN
 Sin escala