


Cada de Alberto Giraldo



Ubicación

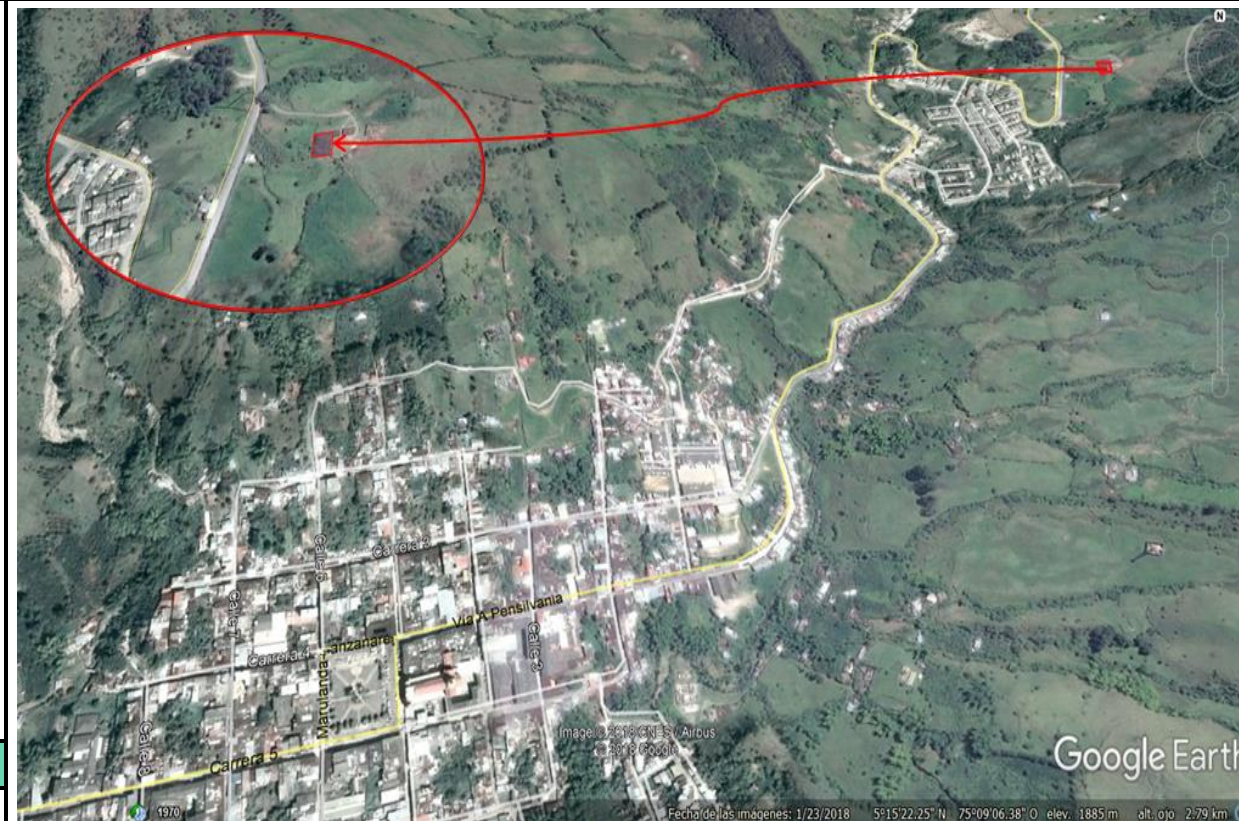


Clasificación tipológica

Grupo: Arquitectónico

Subgrupo: Arquitectura habitacional

Levantamiento fachada frontal

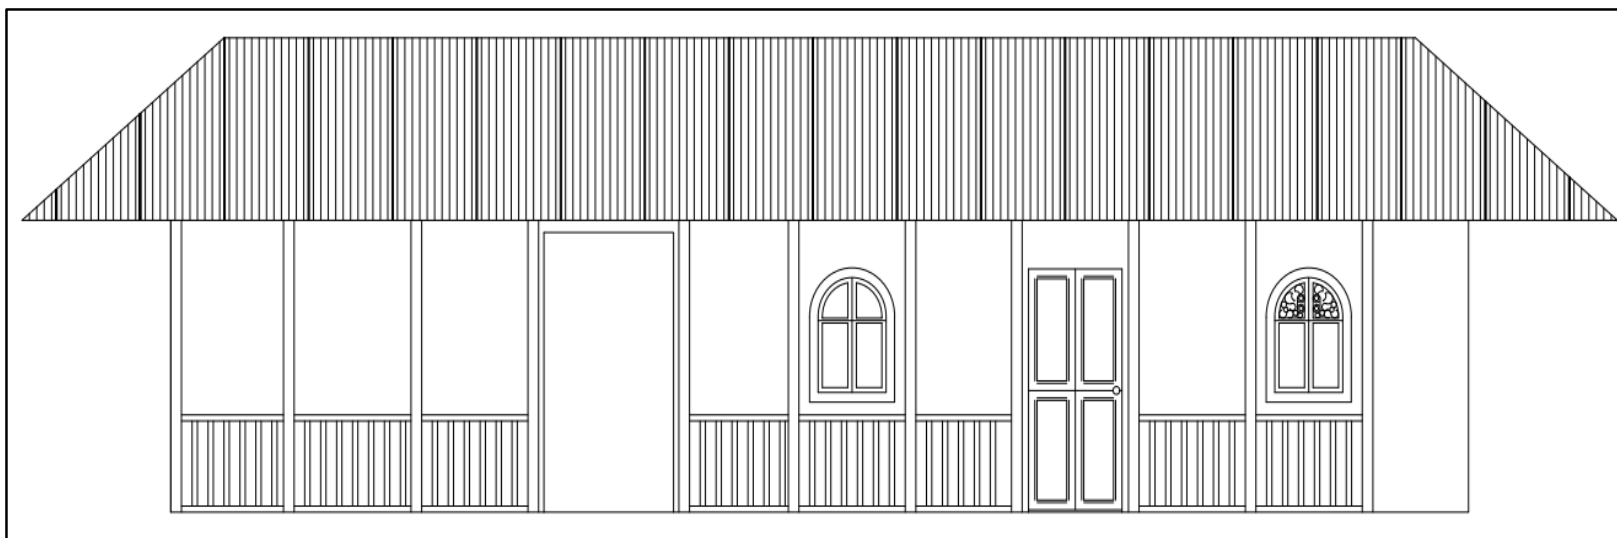

Identificación y localización

Nombre	FINCA EL EDEN
Departamento	CALDAS
Municipio	MANZANARES
Dirección	VEREDA SANTA CLARA - SN
Origen	NO SE CONOCE
Fecha de construcción	Siglo XX
Uso original	VIVIENDA RURAL
Uso actual	VIVIENDA RURAL

Datos del propietario

Nombre	CARLOS CECILIA JARAMILLO
Cedula o NIT	NO SE CONOCE
Dirección	VEREDA SANTA CLARA - SN
Municipio/Distrito/Depto	MANZANARES/CALDAS
Teléfono	NO SE CONOCE

Ficha diagnóstico patologías del bahareque. Marzo 2018.
Oscar Leonardo Guillén Alape
Andrés Felipe Oliveros García

UNIVERSIDAD
La Gran Colombia

