



FACULTAD DE ARQUITECTURA

ESTUDIANTES:

KATHERIN RIAÑO
DIEGO MENDEZ

PROYECTO:

PROYECTO DE GRADO

SEMESTRE VI 2017

DOCENTE:

ARQUITECTO.
JOSE ALCIDES RUIZ

CONTIENE:

CORTE
A-A
B-B


REFERENCIAS:

ESCALA:


1:25

FECHA:

DICIEMBRE
DE
2017

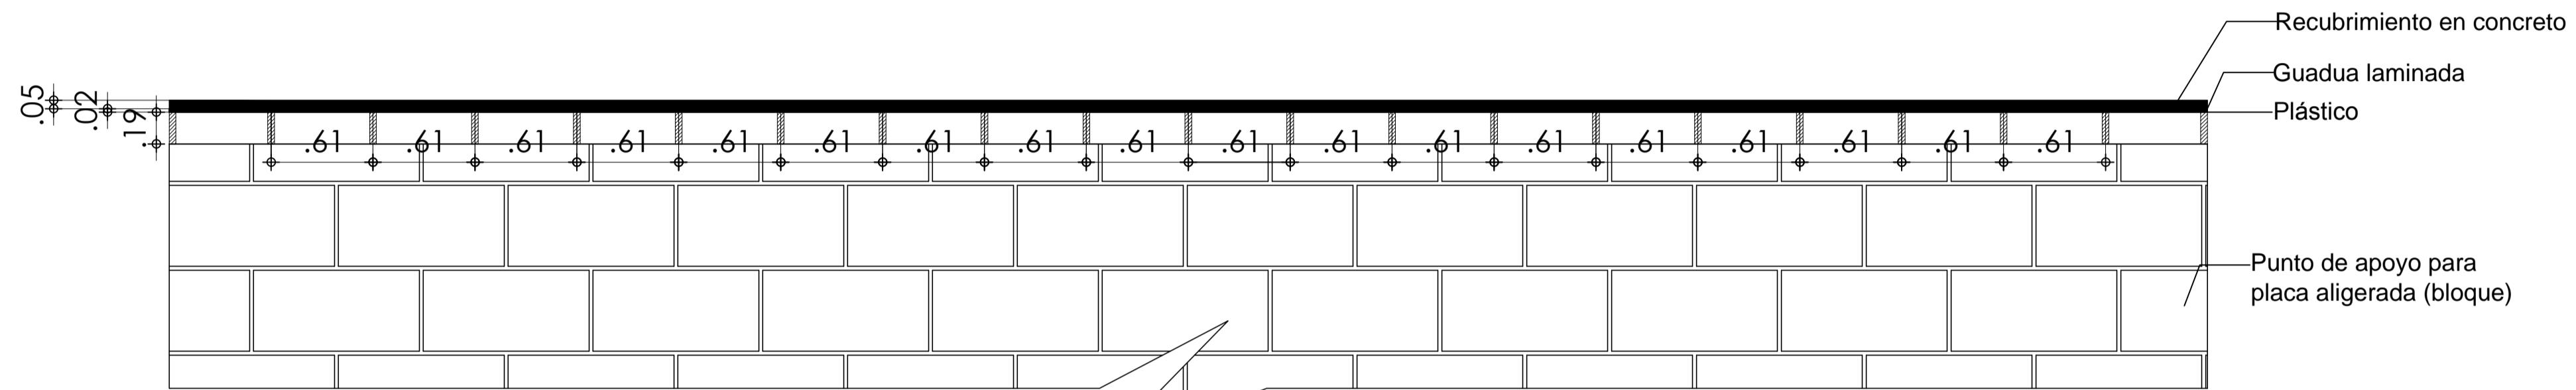

CORTE A-A

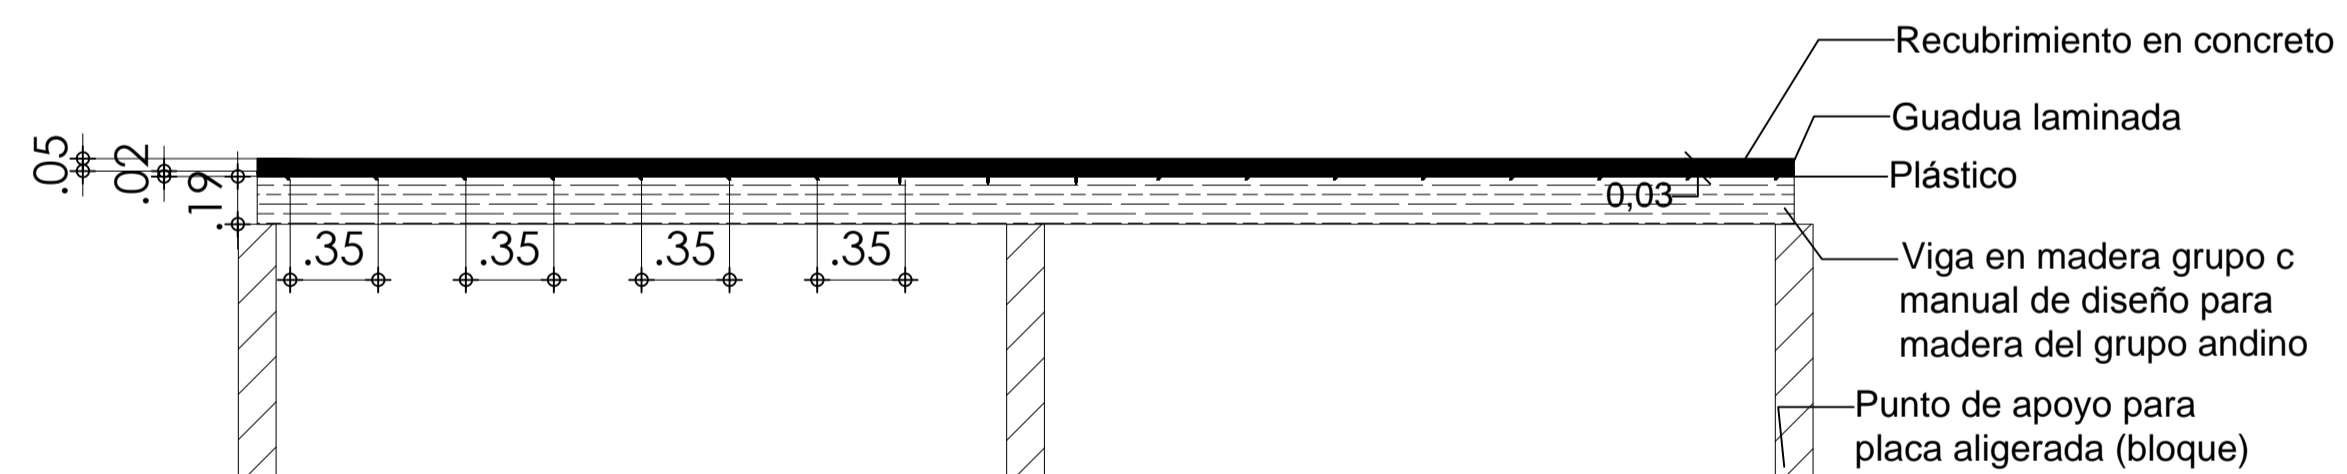

CORTE B-B