



ESC: 1:5

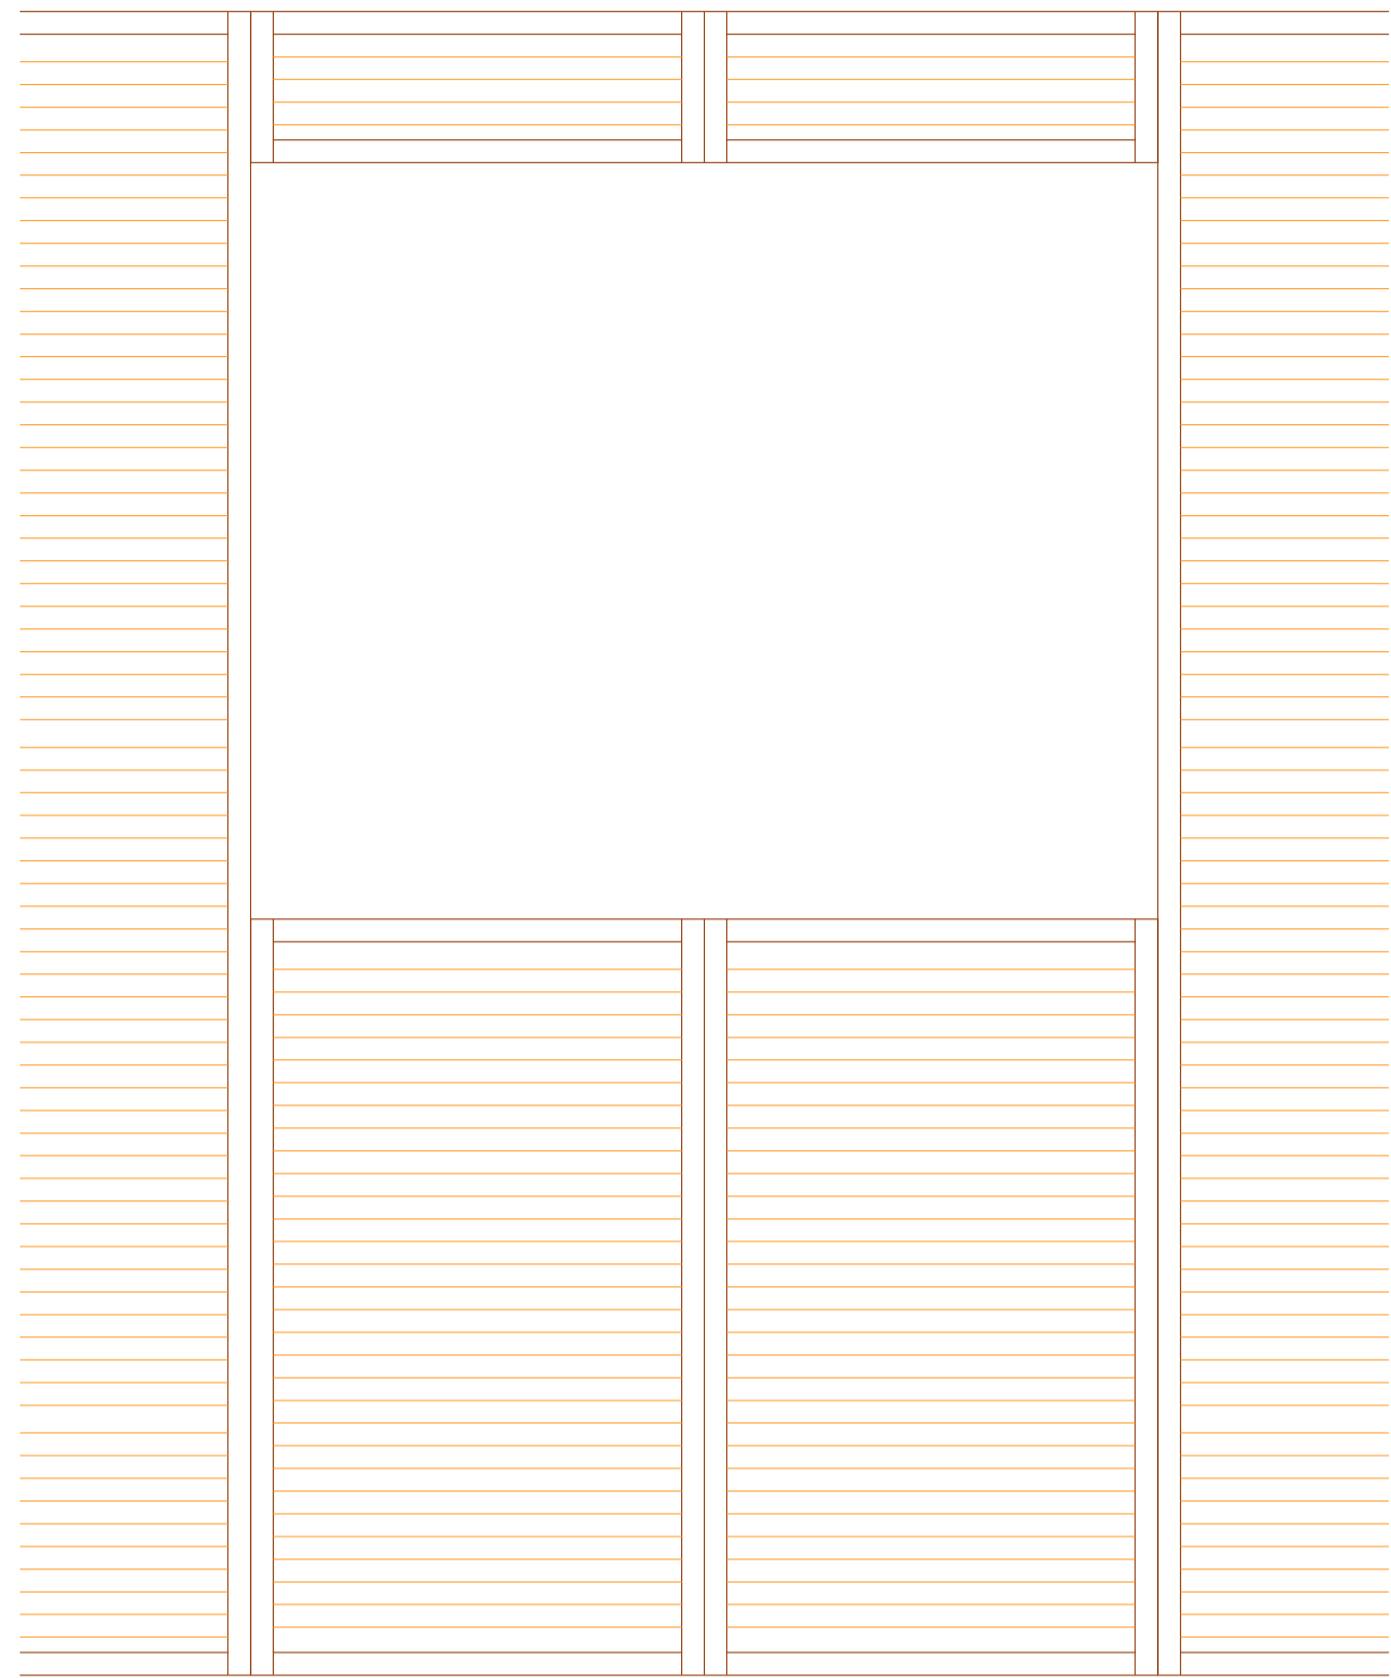


DETALLE DISEÑO PARA DINTEL - ANTEPECHO PANEL PARA VENTANA

ESC: 1:10

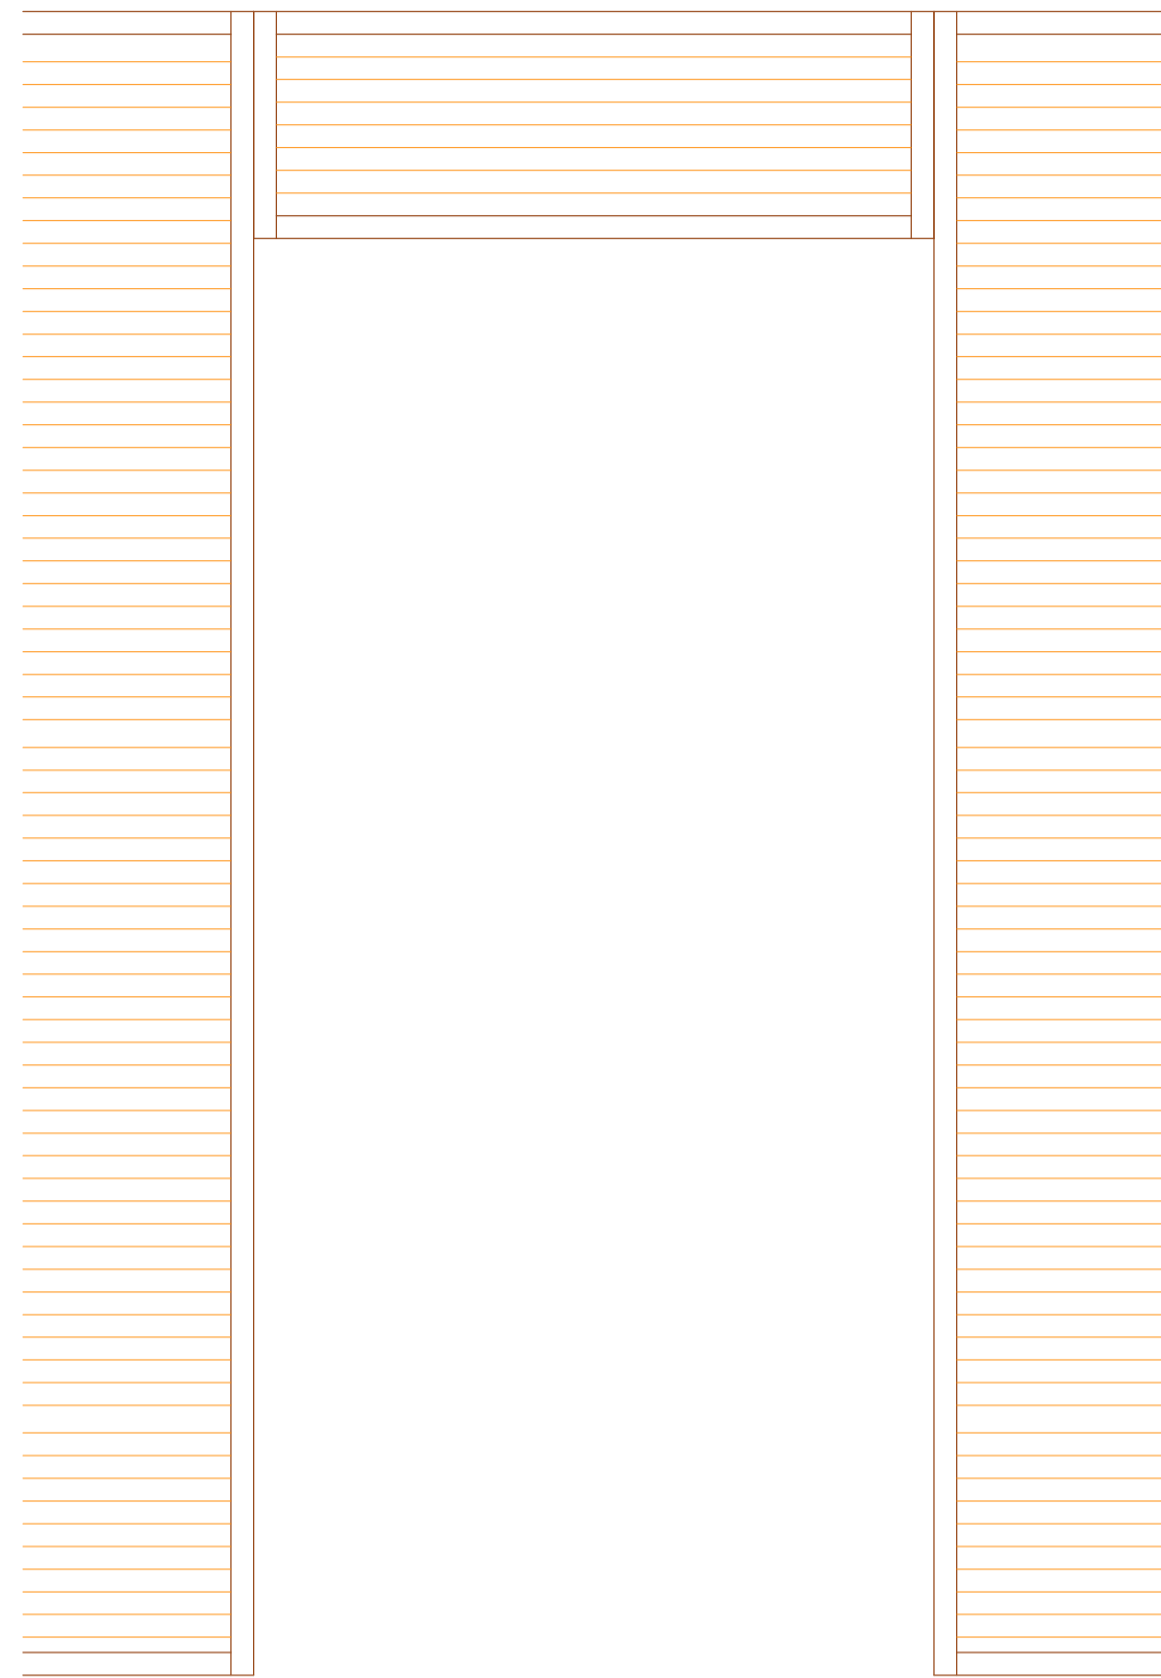


DETALLE DISEÑO PARA DINTEL PANEL PARA PUERTA

ESC: 1:10

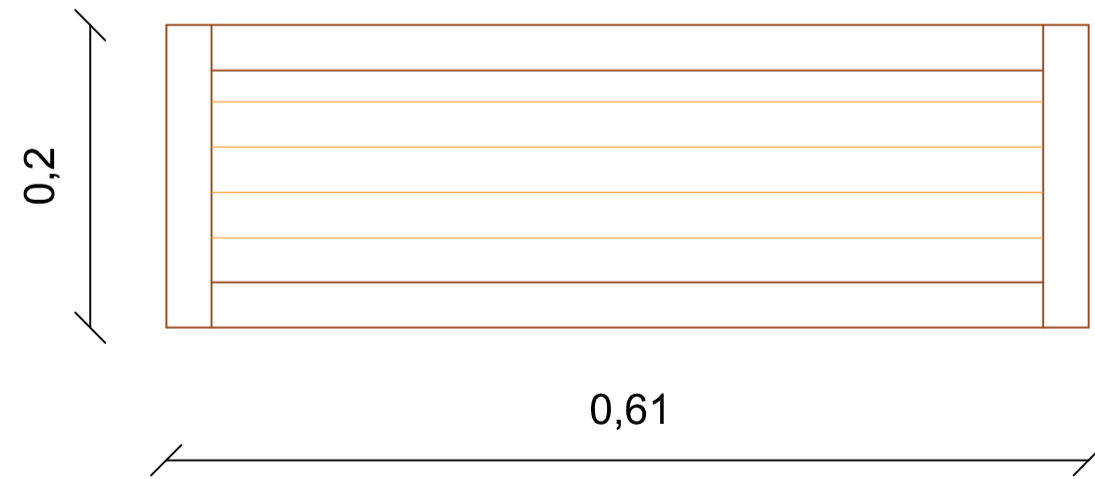


PANEL DINTEL

ESC: 1:5

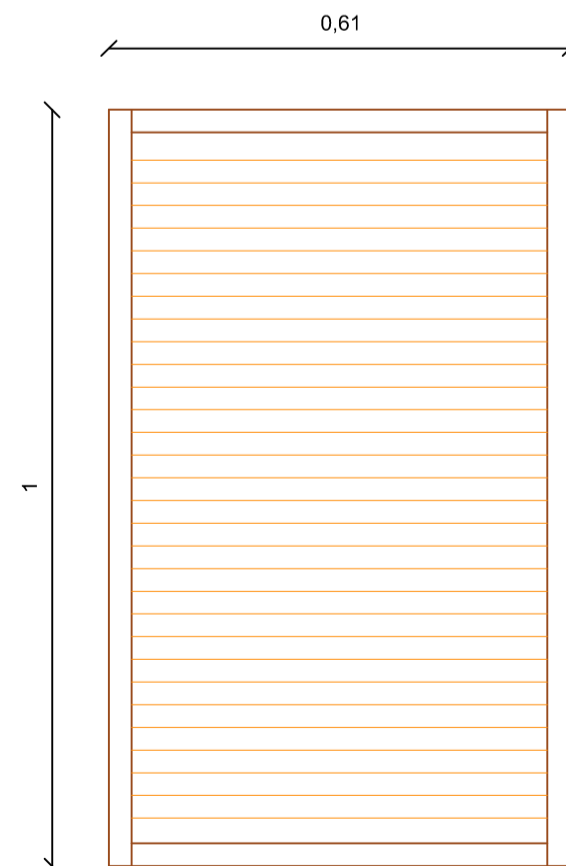


PANEL ANTEPECHO
ESC: 1:10

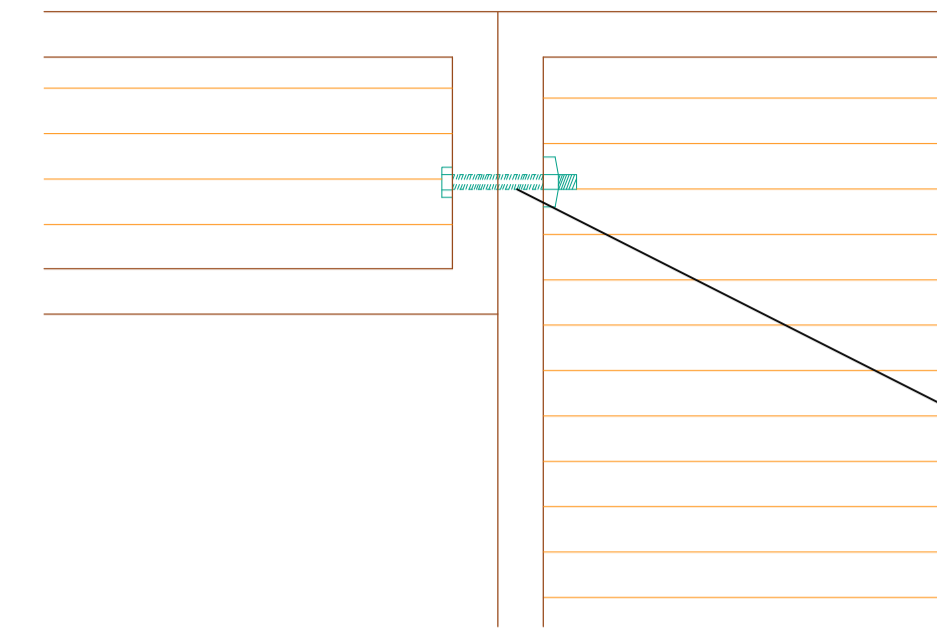

TORNILLO DE 3/8" CON ANCLAJE TIPO MARIPOSA

UNION PANEL DINTEL A PANEL

ESC: 1:5

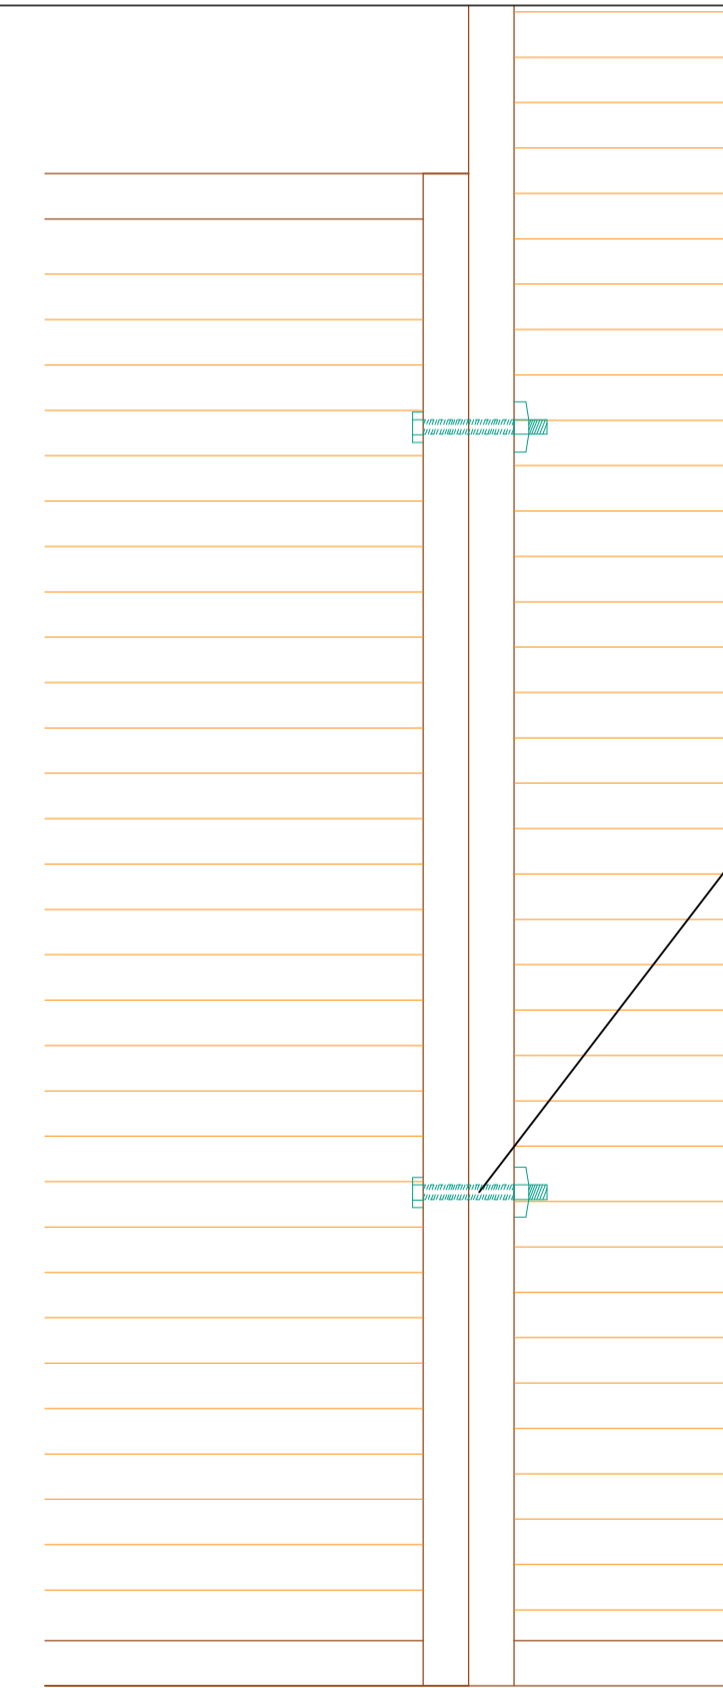

TORNILLO DE 3/8" CON ANCLAJE TIPO MARIPOSA

UNION PANEL ANTEPECHO A PANEL COMPLETO

ESC: 1:5



PROYECTO :
SISTEMA DE PANELES PARA LA FABRICACIÓN DE BAHAREQUE

UNIVERSIDAD LA GRAN COLOMBIA
P. T. C. A.

CONTIENE :
APLICATIVO DE PANELES EN PUERTAS Y VENTANAS

ESTUDIANTES:
JOHAN STEVEN LONDOÑO JIMENEZ
DIEGO FERNANDO RAMÍREZ REY

MATERIA:
PROYECTO DE GRADO

Vo. Bo. ARQUITECTO:
ARQ. JOSÉ ALCIDES RUIZ HERNANDEZ

OBSERVACIONES :

FECHA :
DICIEMBRE 2017

ESCALA :

PLANO No. :