



PANEL PREFABRICADO PARA BAHAREQUE

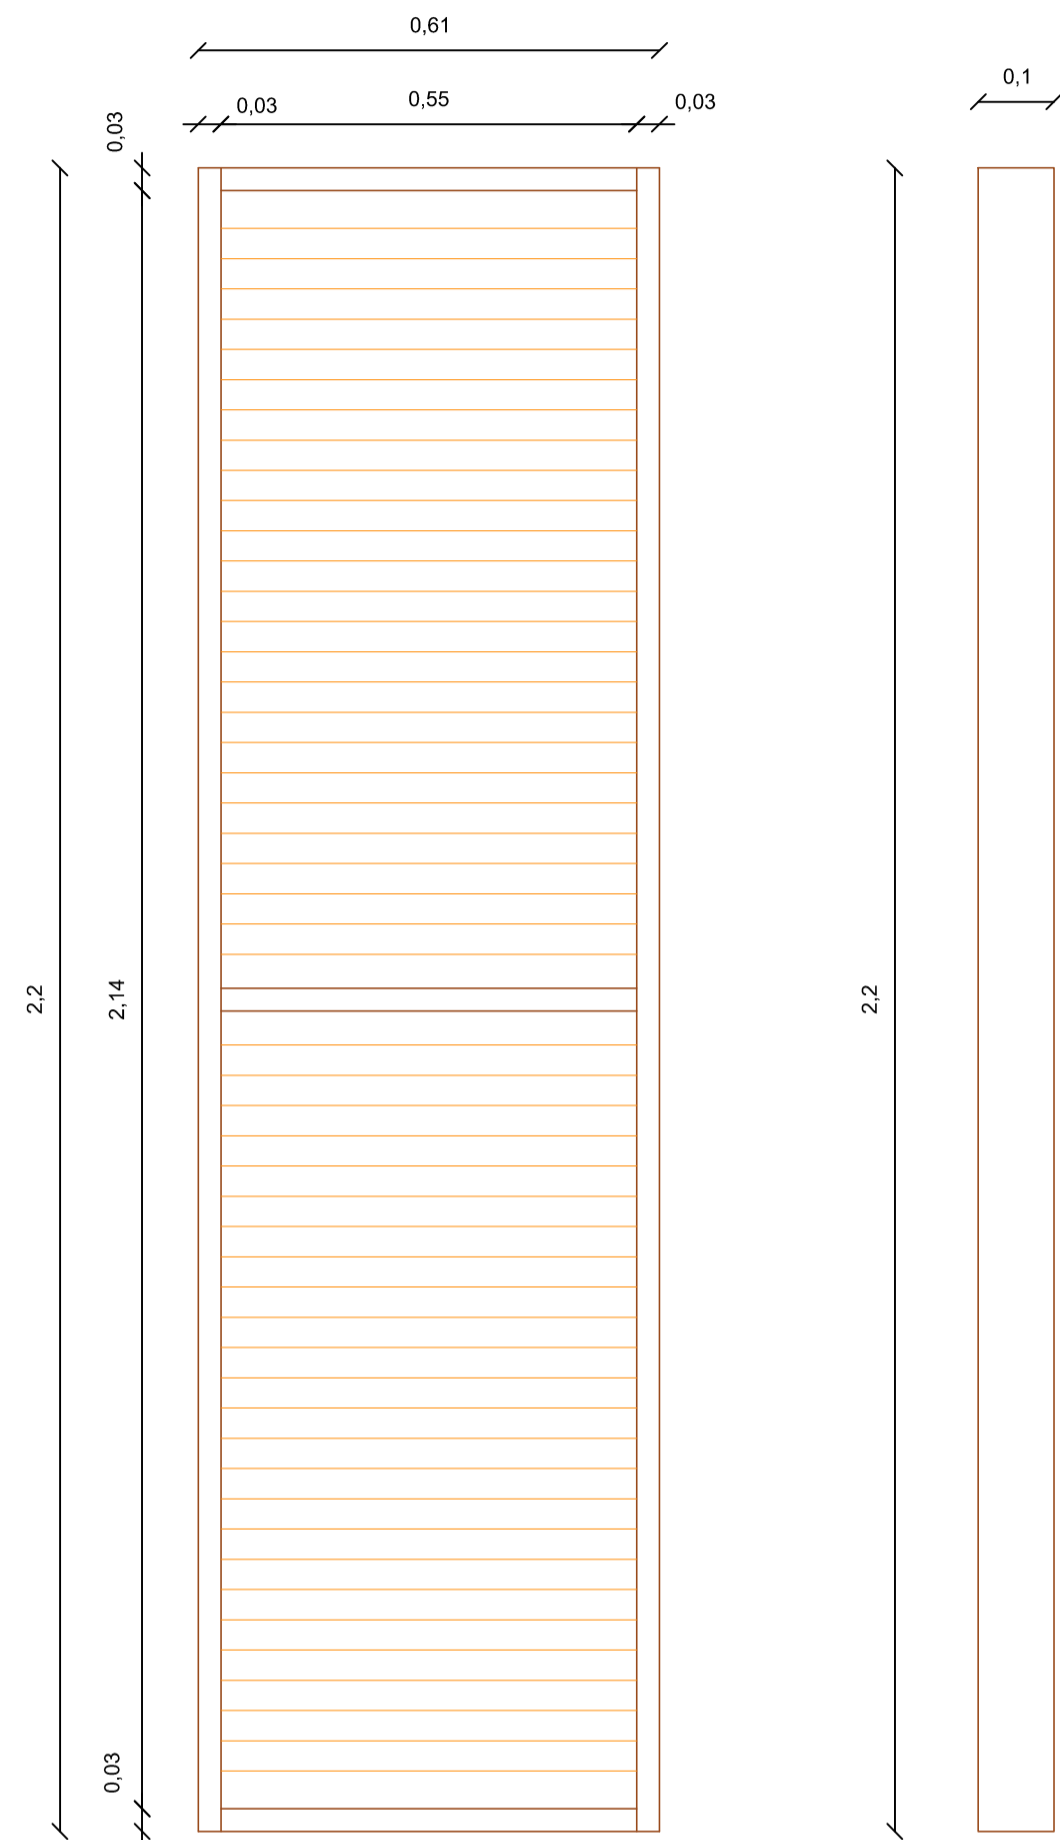


VISTA FRONTAL
ESC: 1:10

VISTA LATERAL
ESC: 1:10

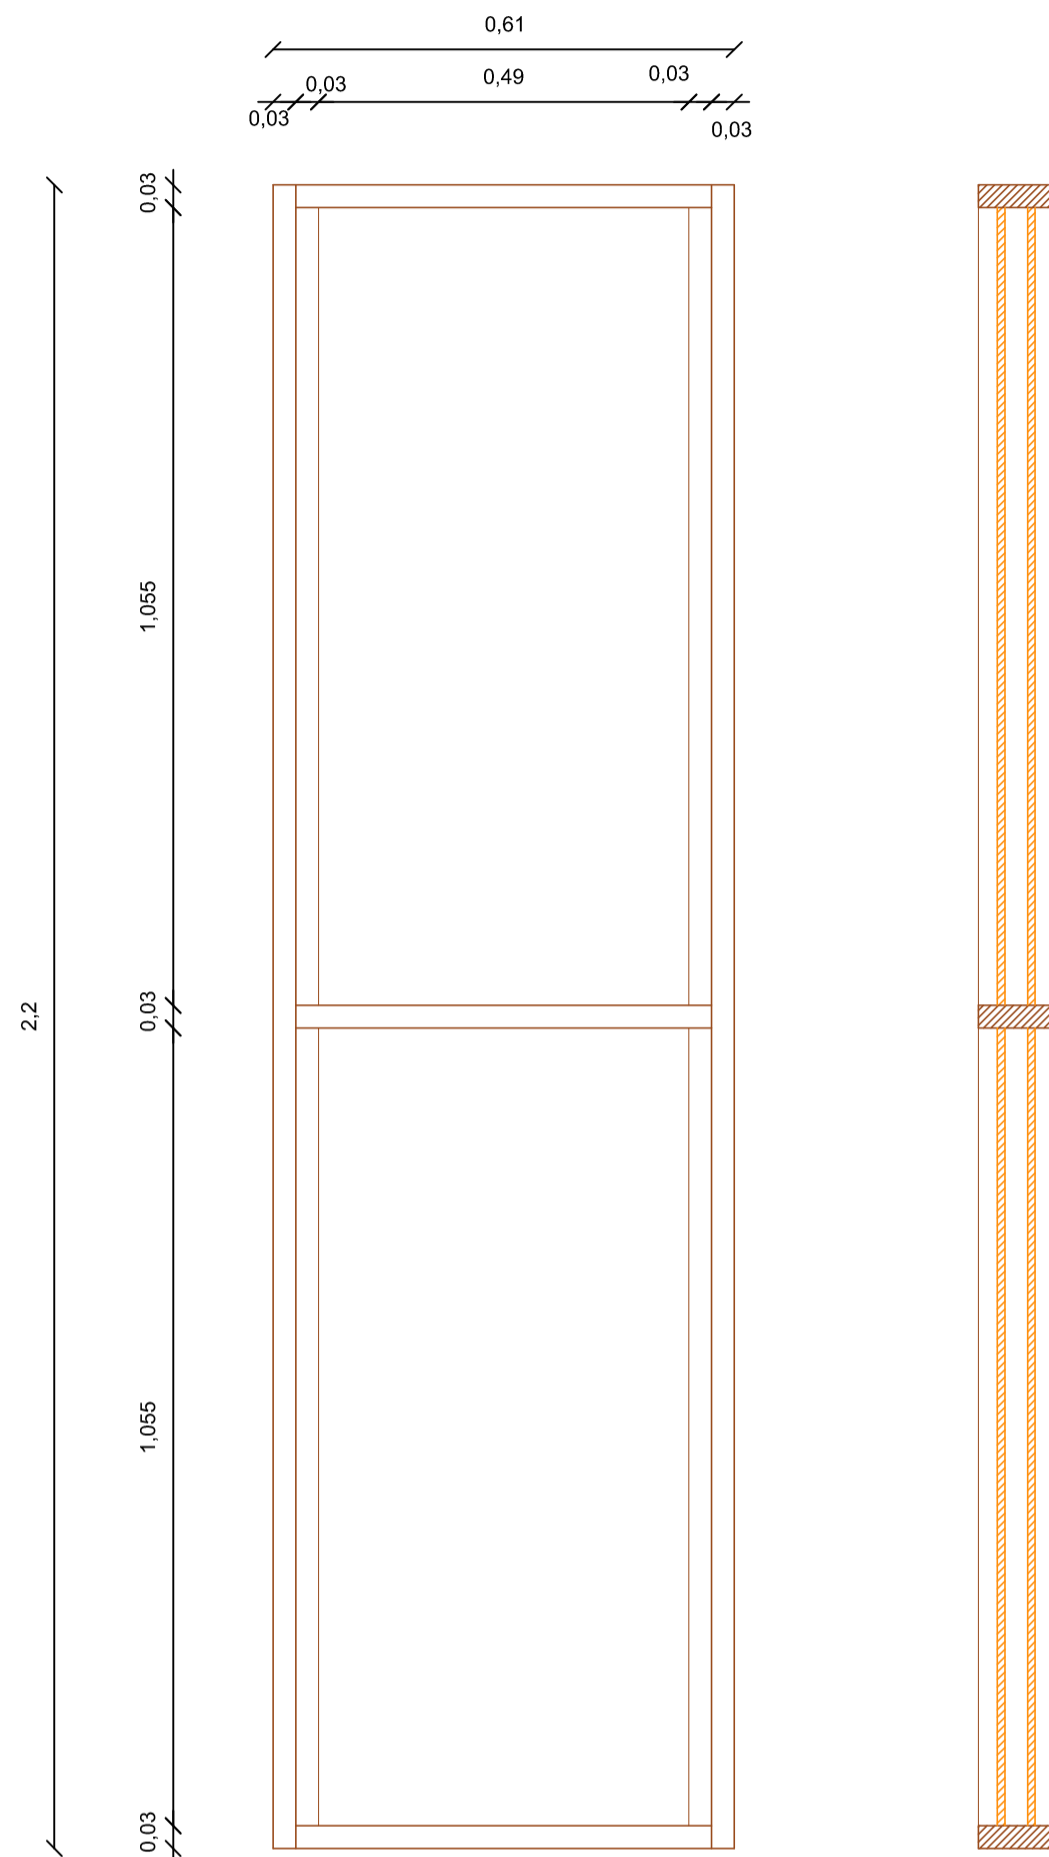

VISTA LATERAL
ESC: 1:10


CORTE LATERAL
ESC: 1:10

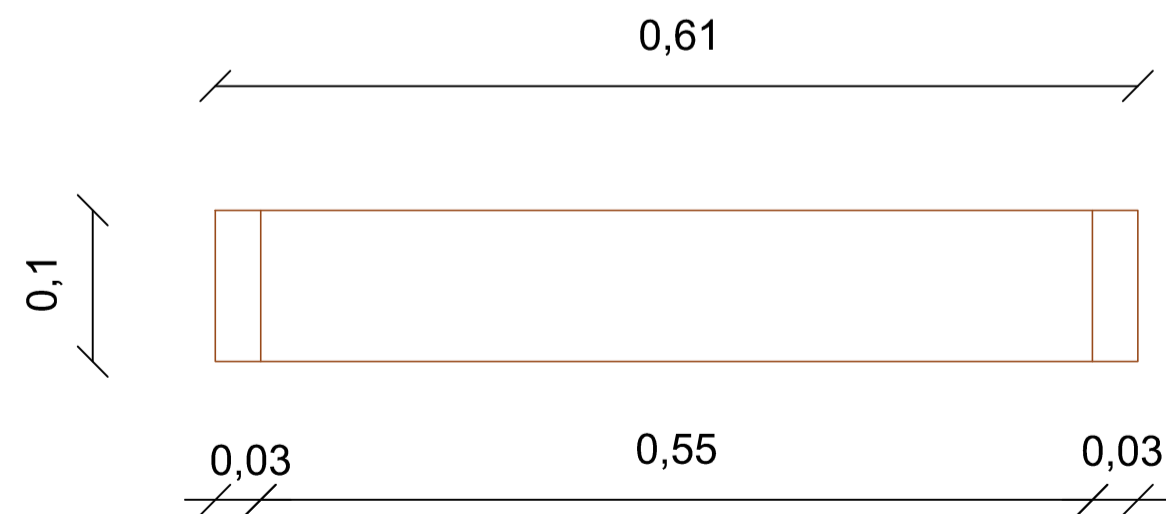


VISTA SUPERIOR
ESC: 1:5



CORTE SUPERIOR
ESC: 1:5

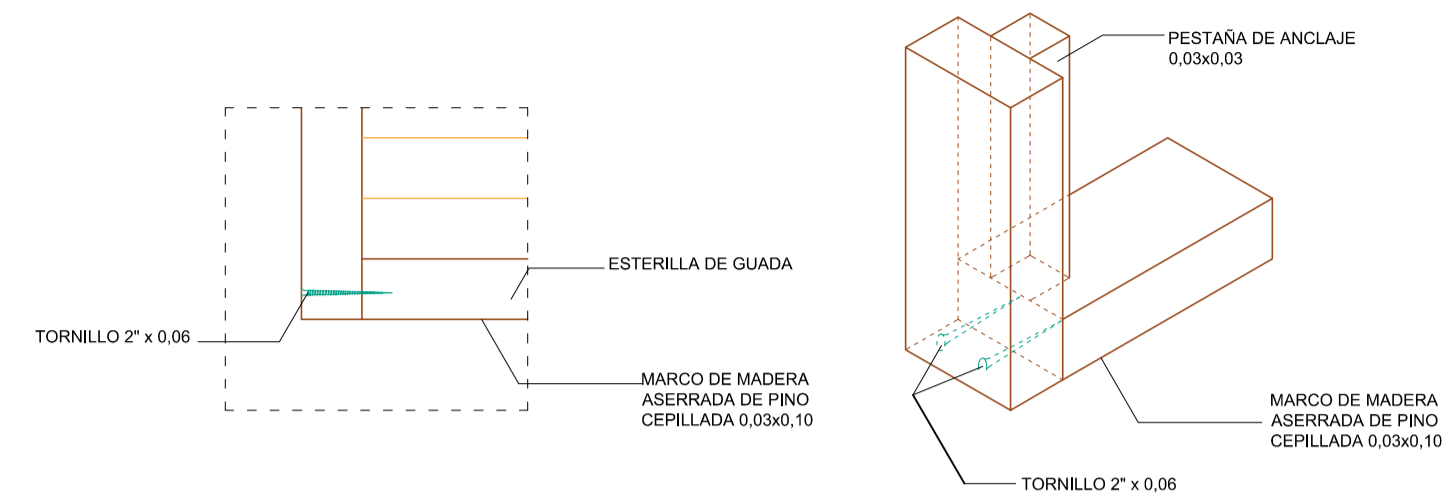


DETALLE MARCO EN MADERA
ESC: 1:5

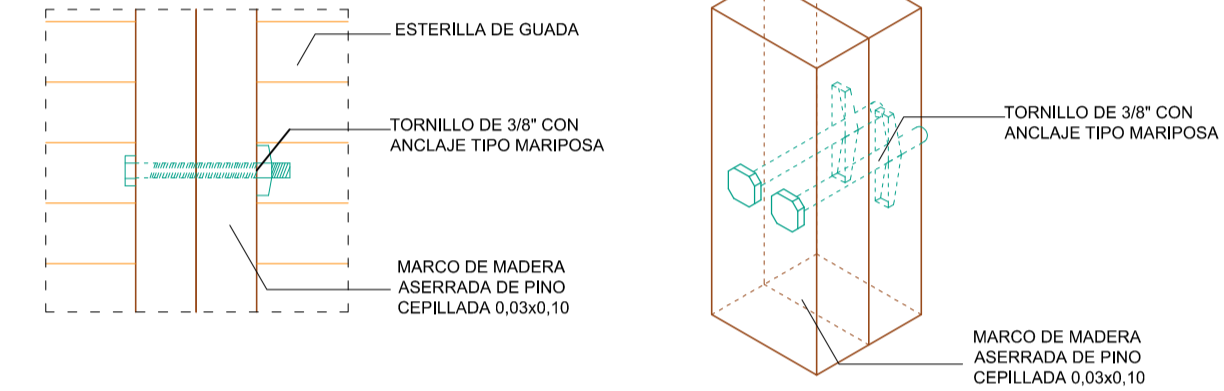

DETALLE ANCLAJE TIPO MARIPOSA
ESC: 1:5



DETALLE PESTAÑA PARA ESTERILLA
ESC: 1:5

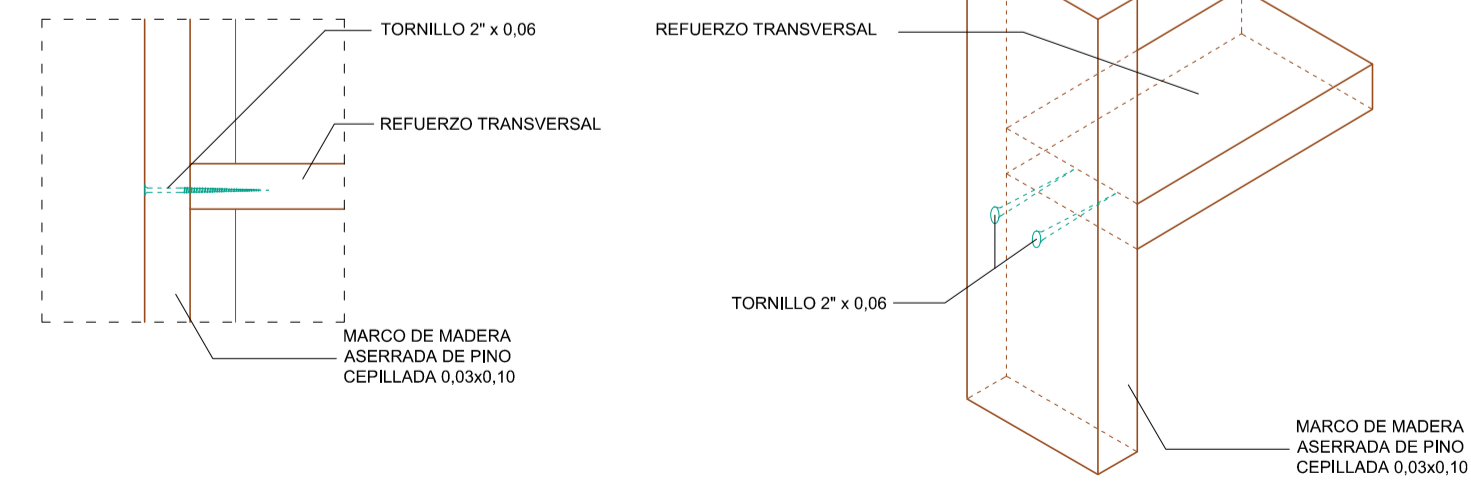

DETALLE REFUERZO TRANSVERSAL
ESC: 1:7

PROYECTO :
SISTEMA DE PANELES PARA LA FABRICACIÓN DE BAHAREQUE

UNIVERSIDAD LA GRAN COLOMBIA
P. T. C. A.

CONTIENE :
PANEL
DETALLES CONSTRUCTIVOS

ESTUDIANTES:
JOHAN STEVEN LONDOÑO JIMENEZ
DIEGO FERNANDO RAMÍREZ REY

MATERIA:
PROYECTO DE GRADO

Vo. Bo. ARQUITECTO:

ARQ. JOSÉ ALCIDES RUIZ HERNÁNDEZ

OBSERVACIONES :

FECHA :
DICIEMBRE 2017

ESCALA :

PLANO No. :