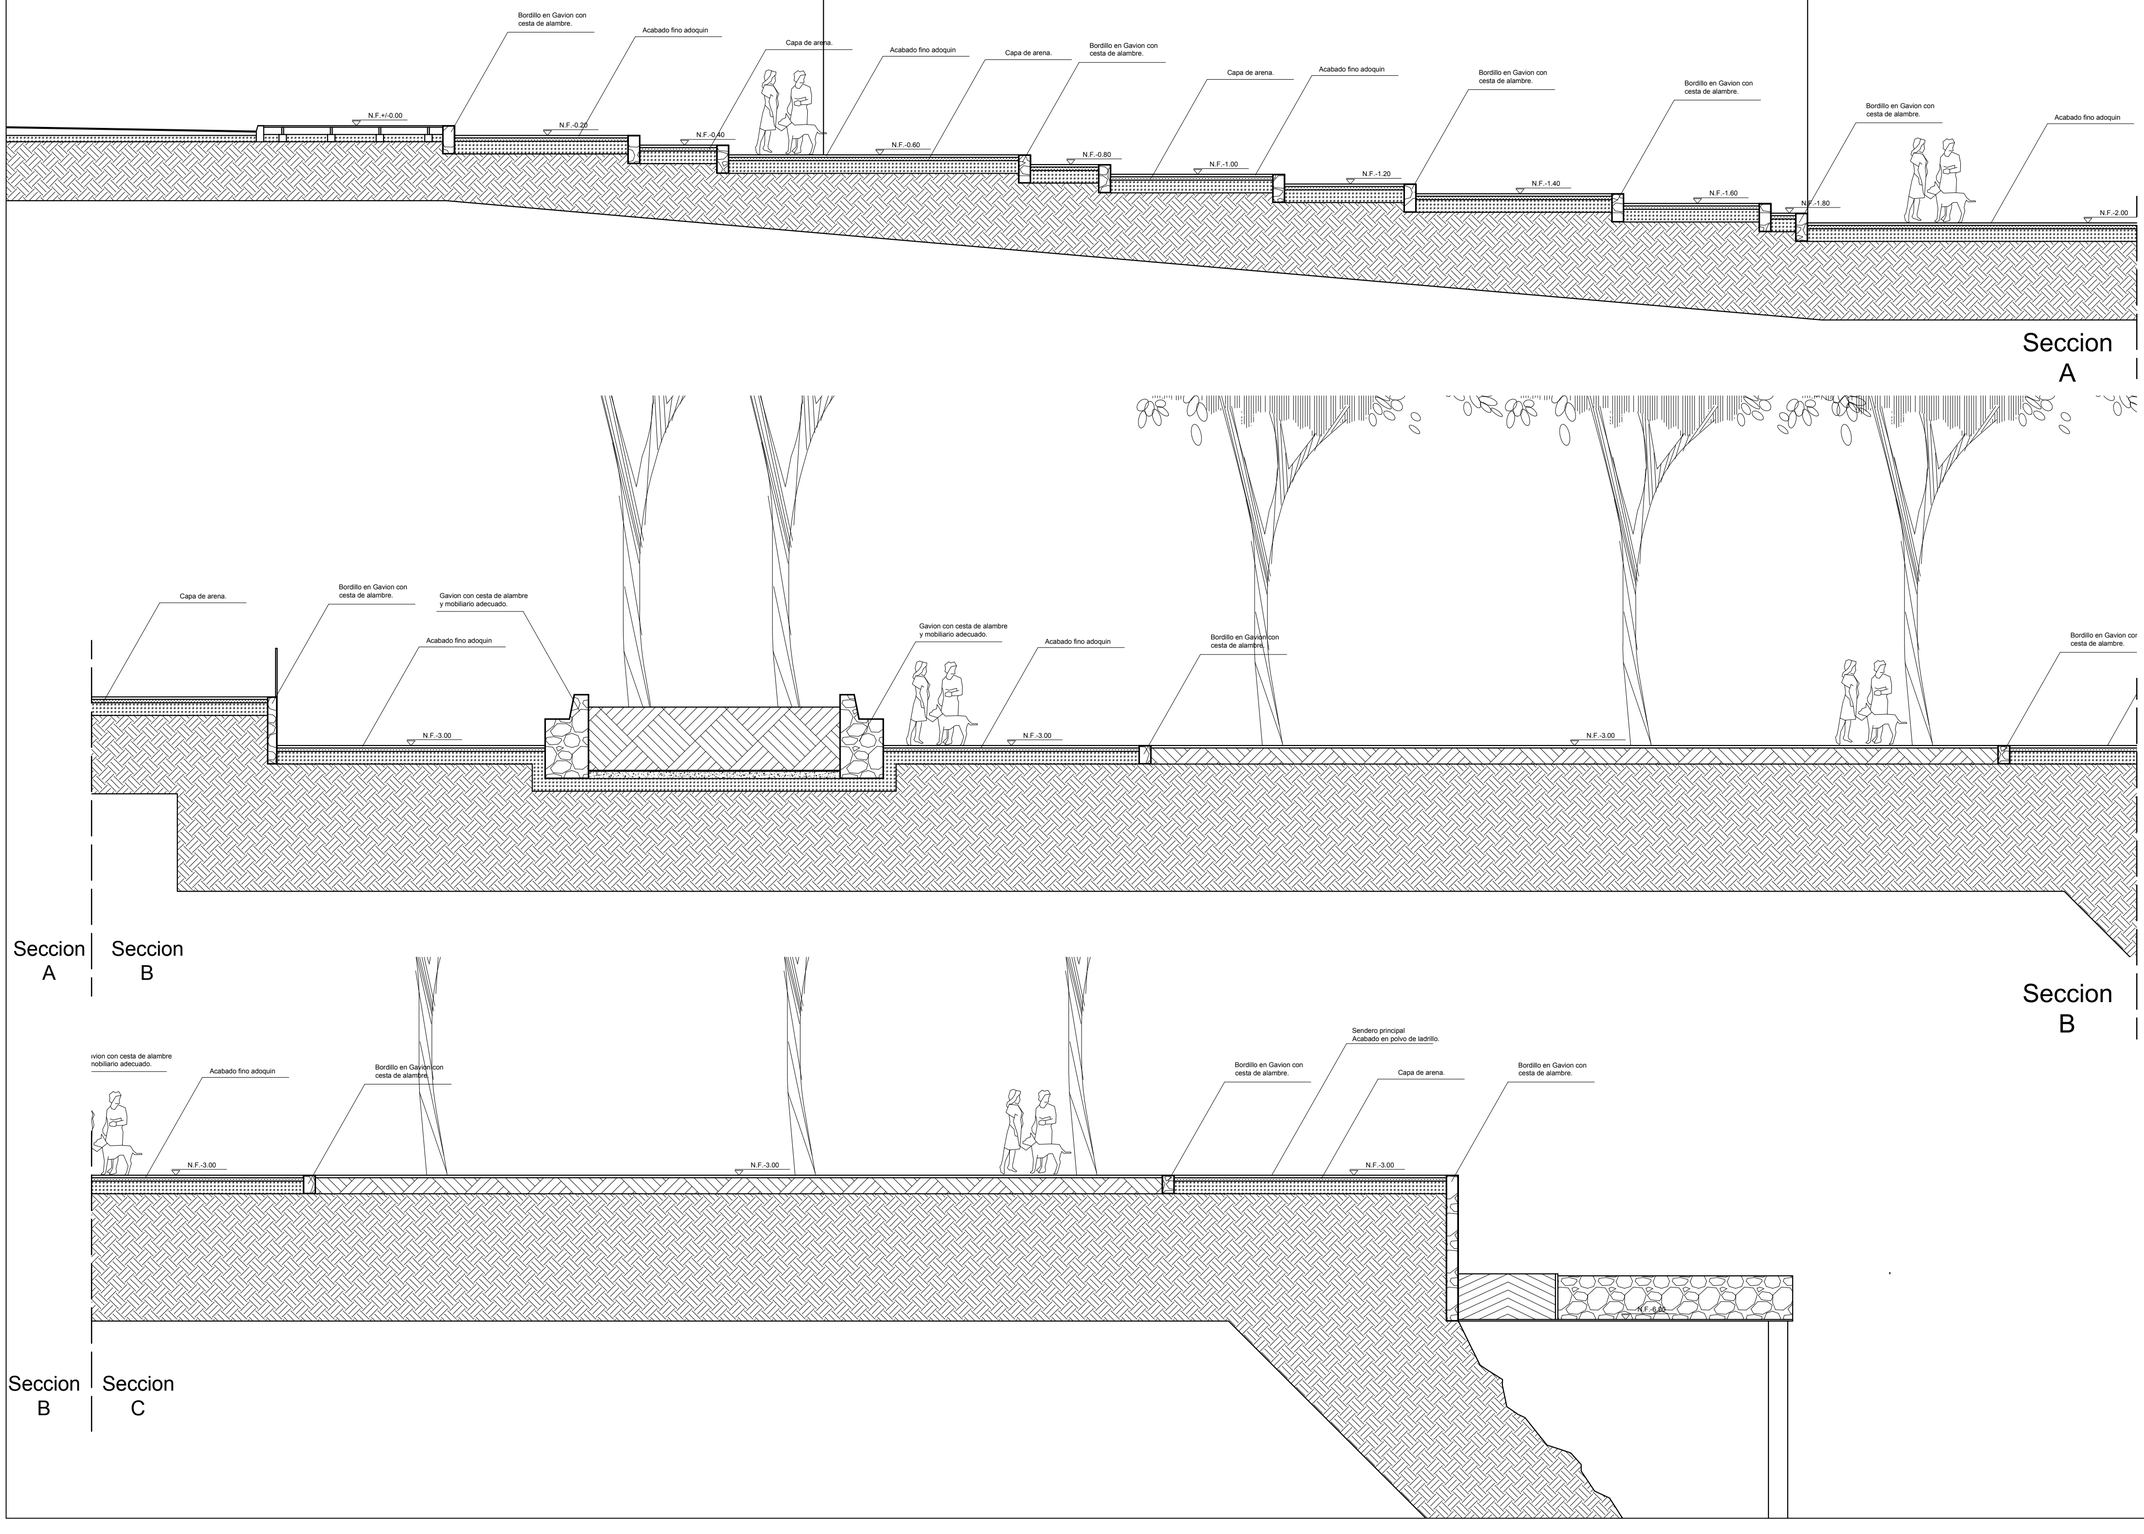

REVISIÓN: 1	PLANO No. A-008	PLANCHA No. 8 DE 15

UNIVERSIDAD La Gran Colombia
Facultad de Arquitectura

ESTUDIANTE:

2001320427
2001320210
2001320042

PROYECTO:

ECOTIPO:
Integrador Social e Hidrico en el borde del Rio Magdalena

SEMESTRE I 2018

DOCENTE:

Fabian Sarmiento Valdez

CONTIENE:

CORTE A - A'

REFERENCIAS:

ESCALA:	FECHA:
1/75	JUNIO 1 DE 2018
ARCHIVO:	FECHA COPIA: 01/06/18

OBSERVACIONES:

REVISIÓN:	PLANO No.	PLANCHA No.
1	A-008	8 DE 15