

ESTUDIANTE:

2001320427  
2001320210  
2001320042

PROYECTO:

ECOTIPO:  
Integrador Social e Hidrico  
en el borde del  
Rio Magdalena

SEMESTRE I 2018

DOCENTE:

Fabian Sarmiento Valdes

CONTIENE:


Detalle Contenedor de Raiz  
Detalle Zonas Blandas  
Detalle Zonas Duras

REFERENCIAS:


ESCALA:	FECHA:
INDICADA	JUNIO 1 DE 2018

ARCHIVO:	FECHA COPIA:
	01/06/18


OBSERVACIONES:

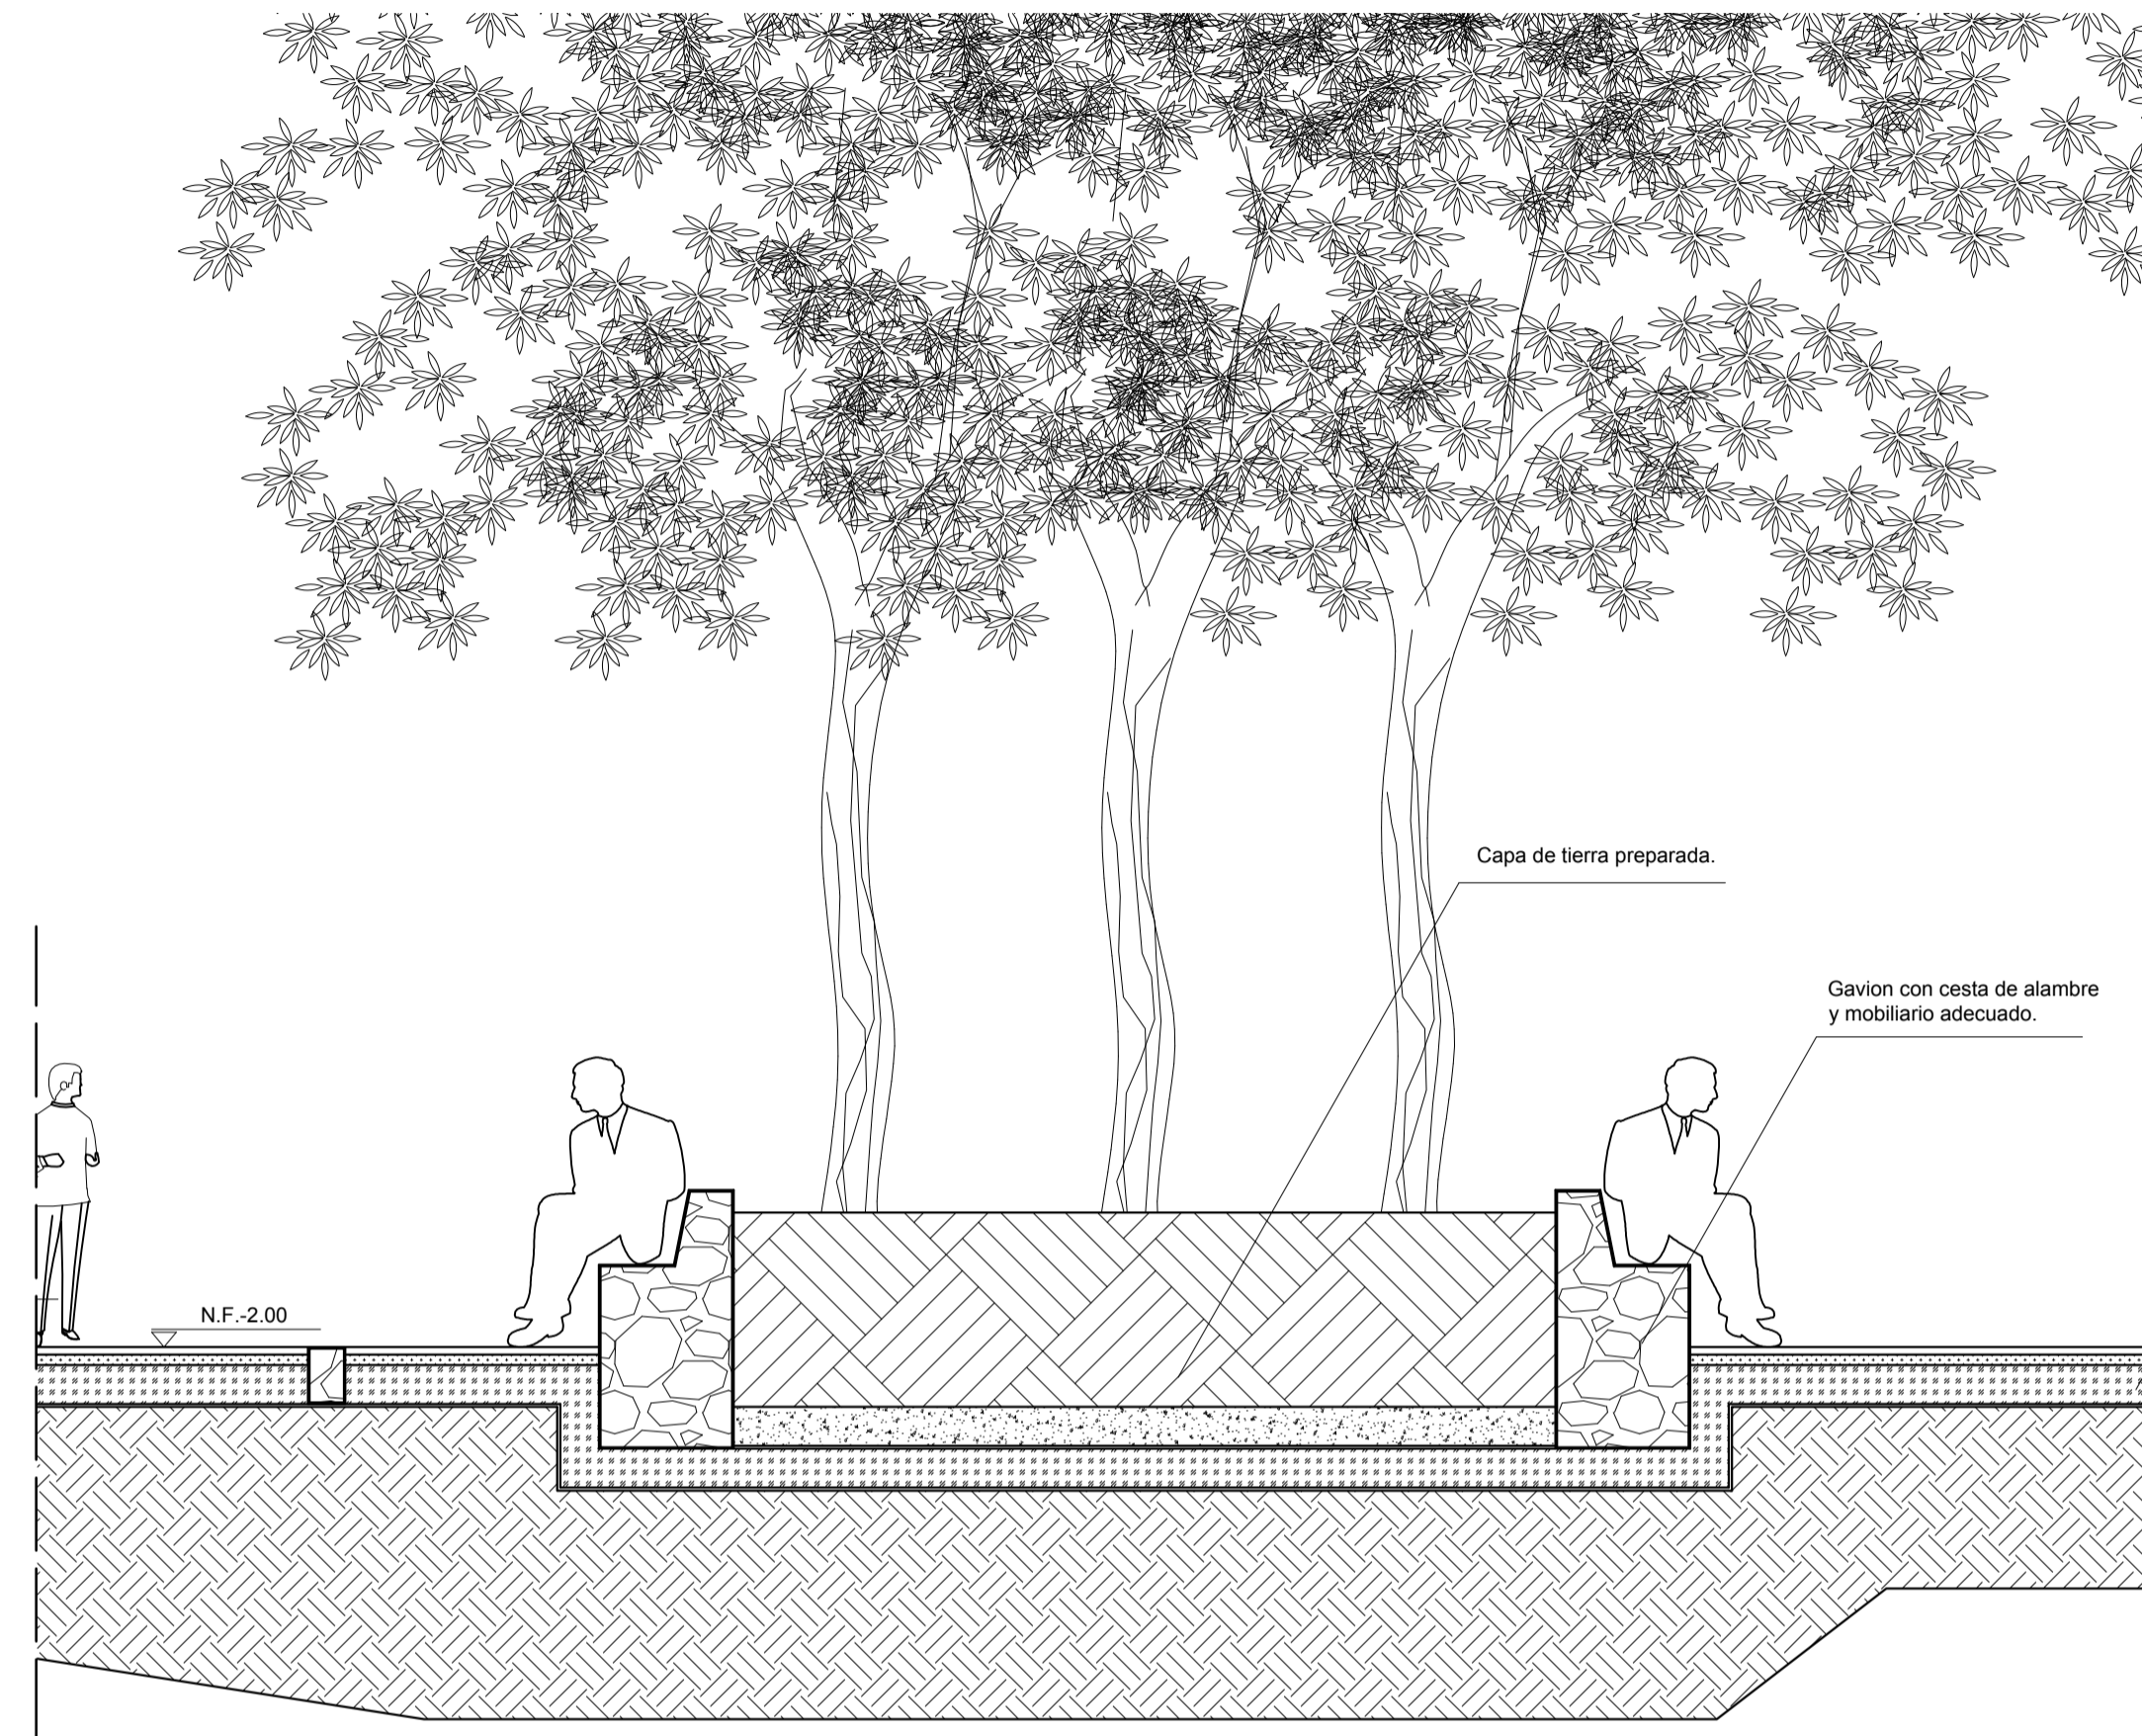

**D** Detalle Contenedor de raiz  
Esc. 1:50.

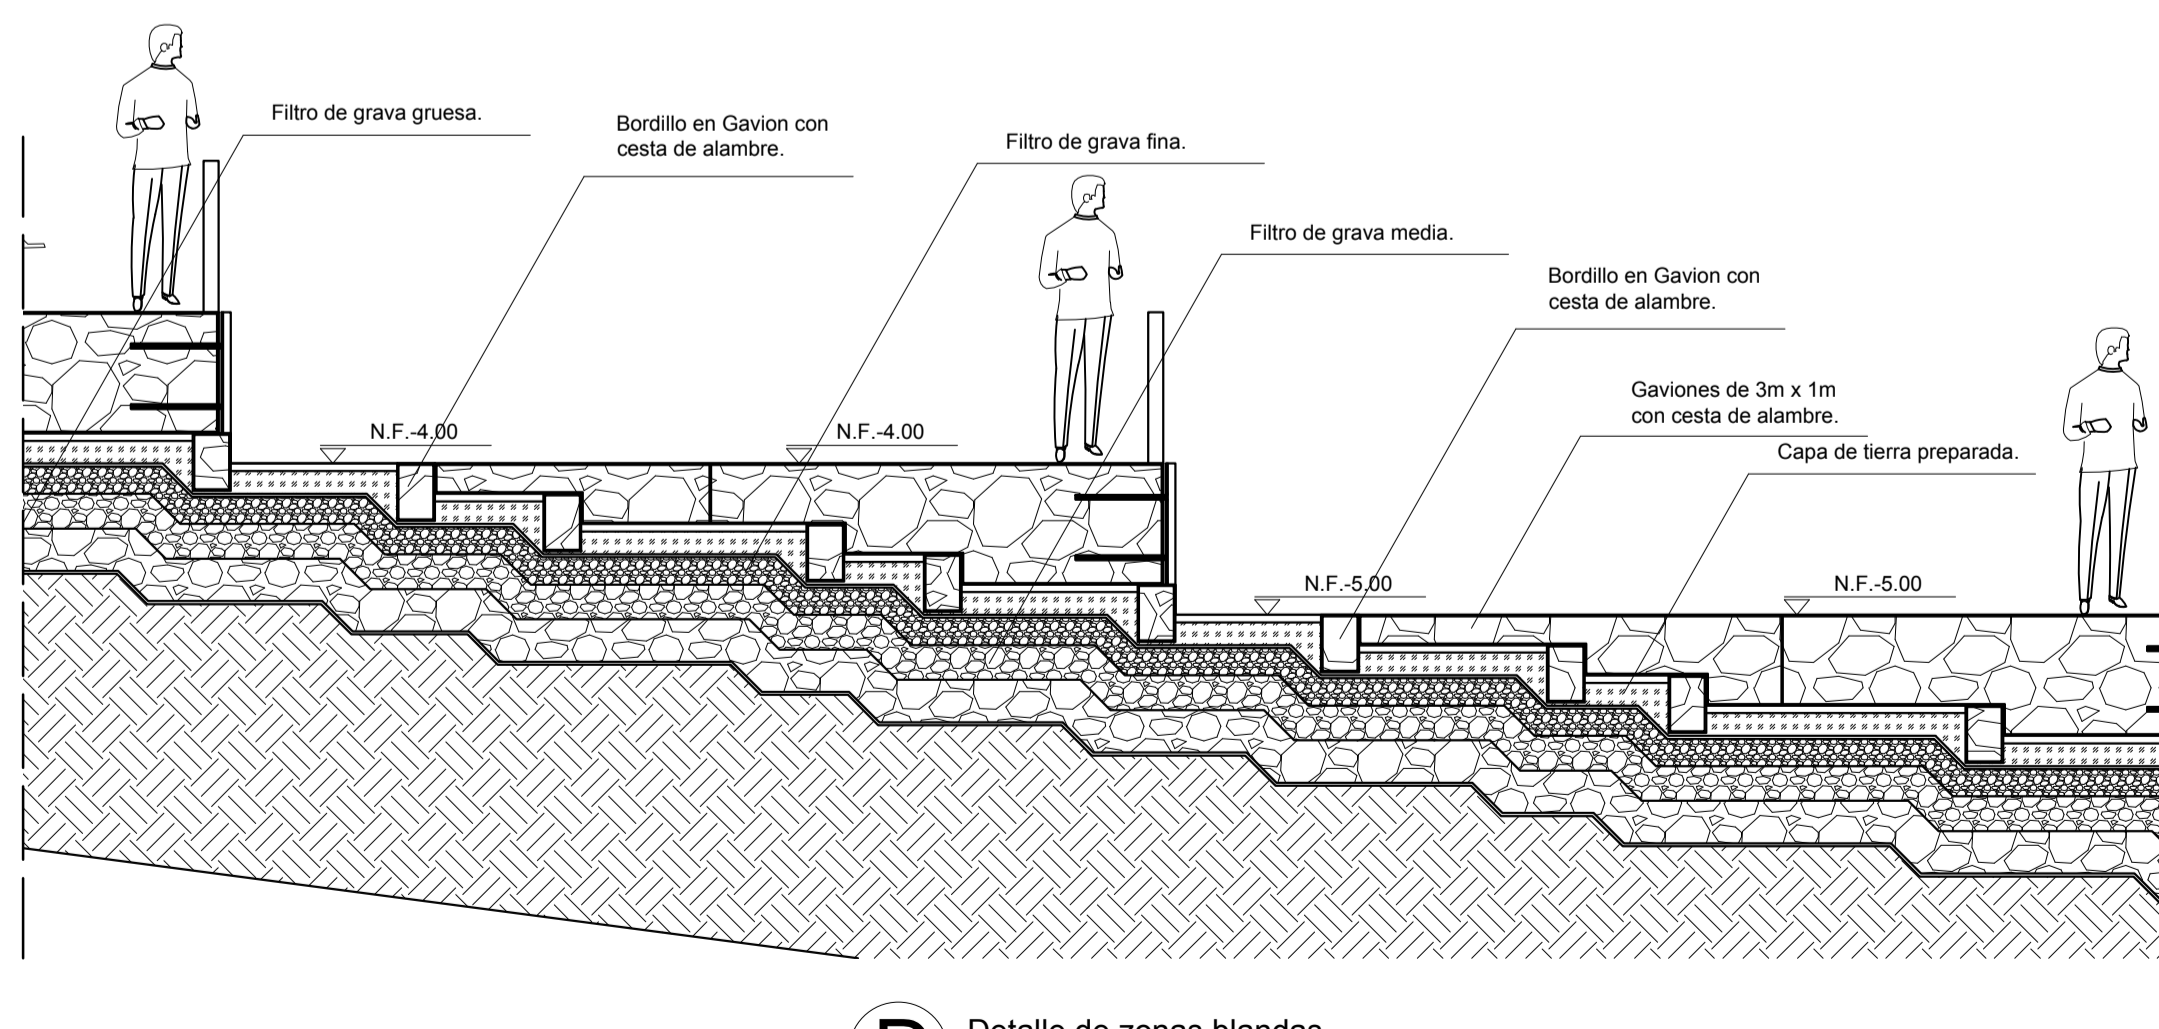

**D** Detalle de zonas blandas.  
Esc. 1:50.

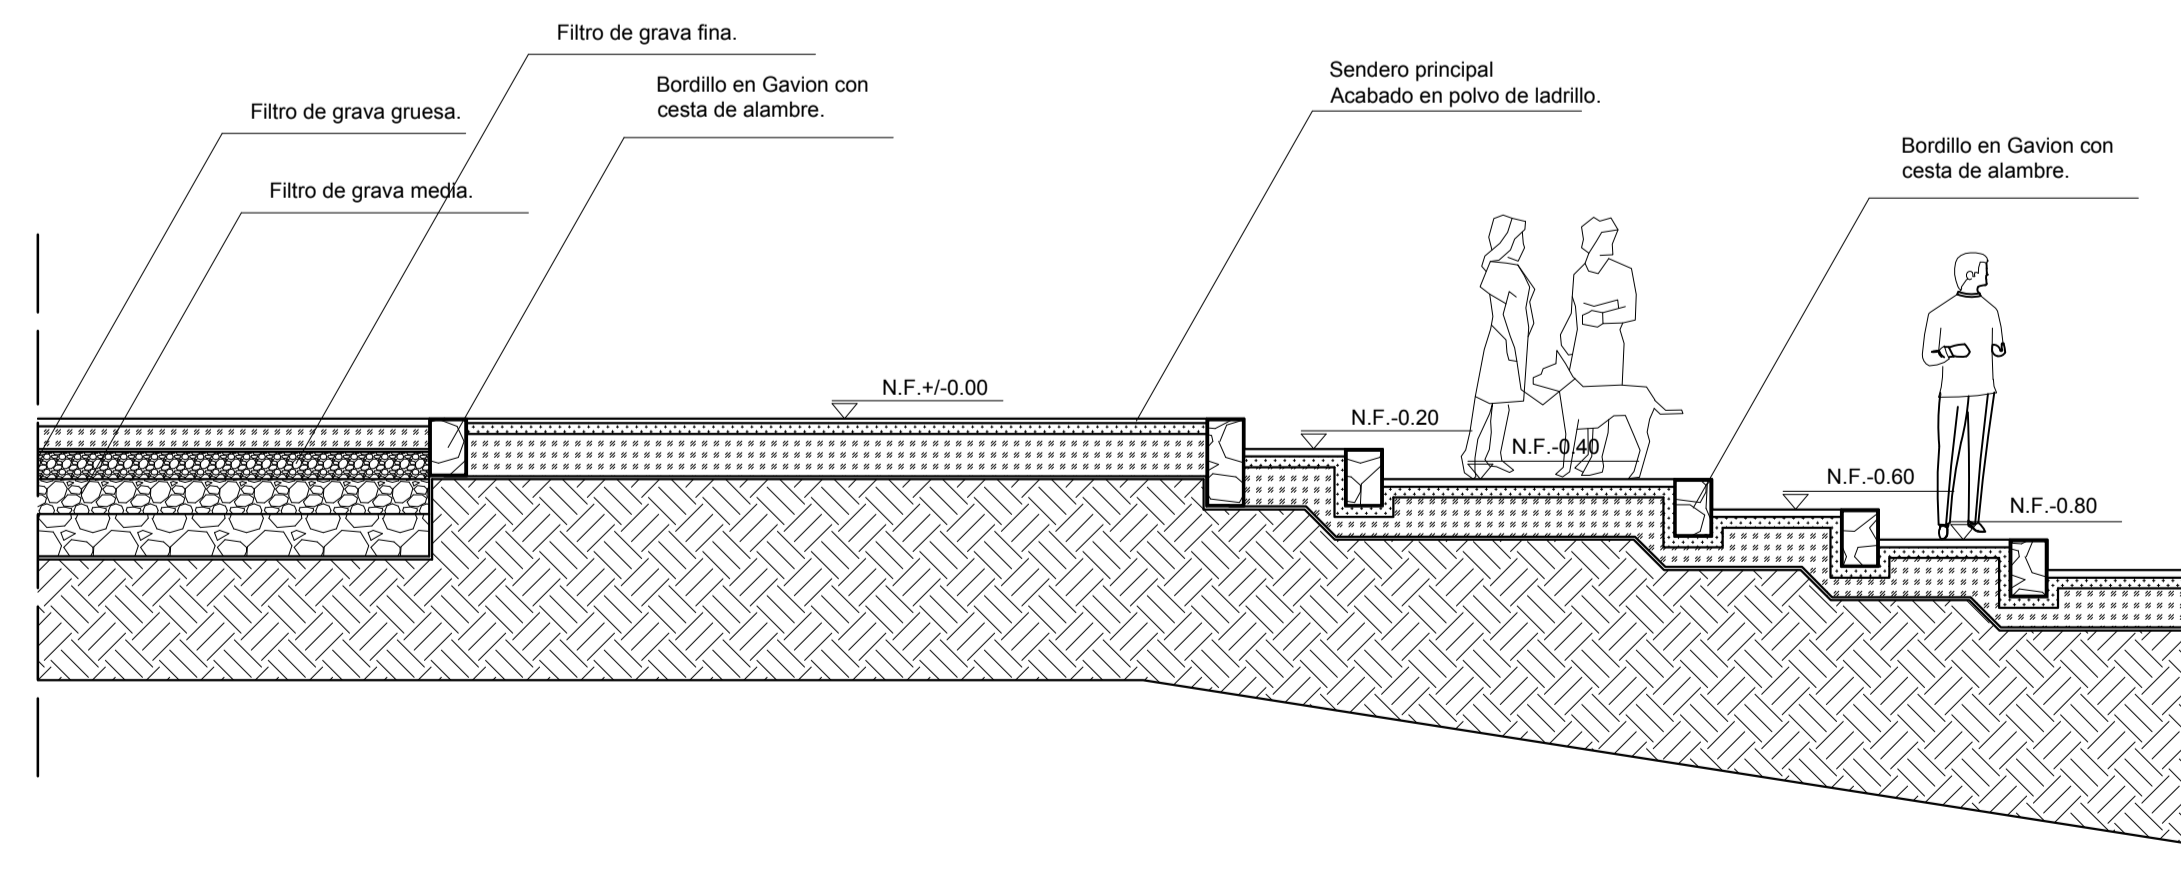

**D** Detalle de zonas duras.  
Esc. 1:50.