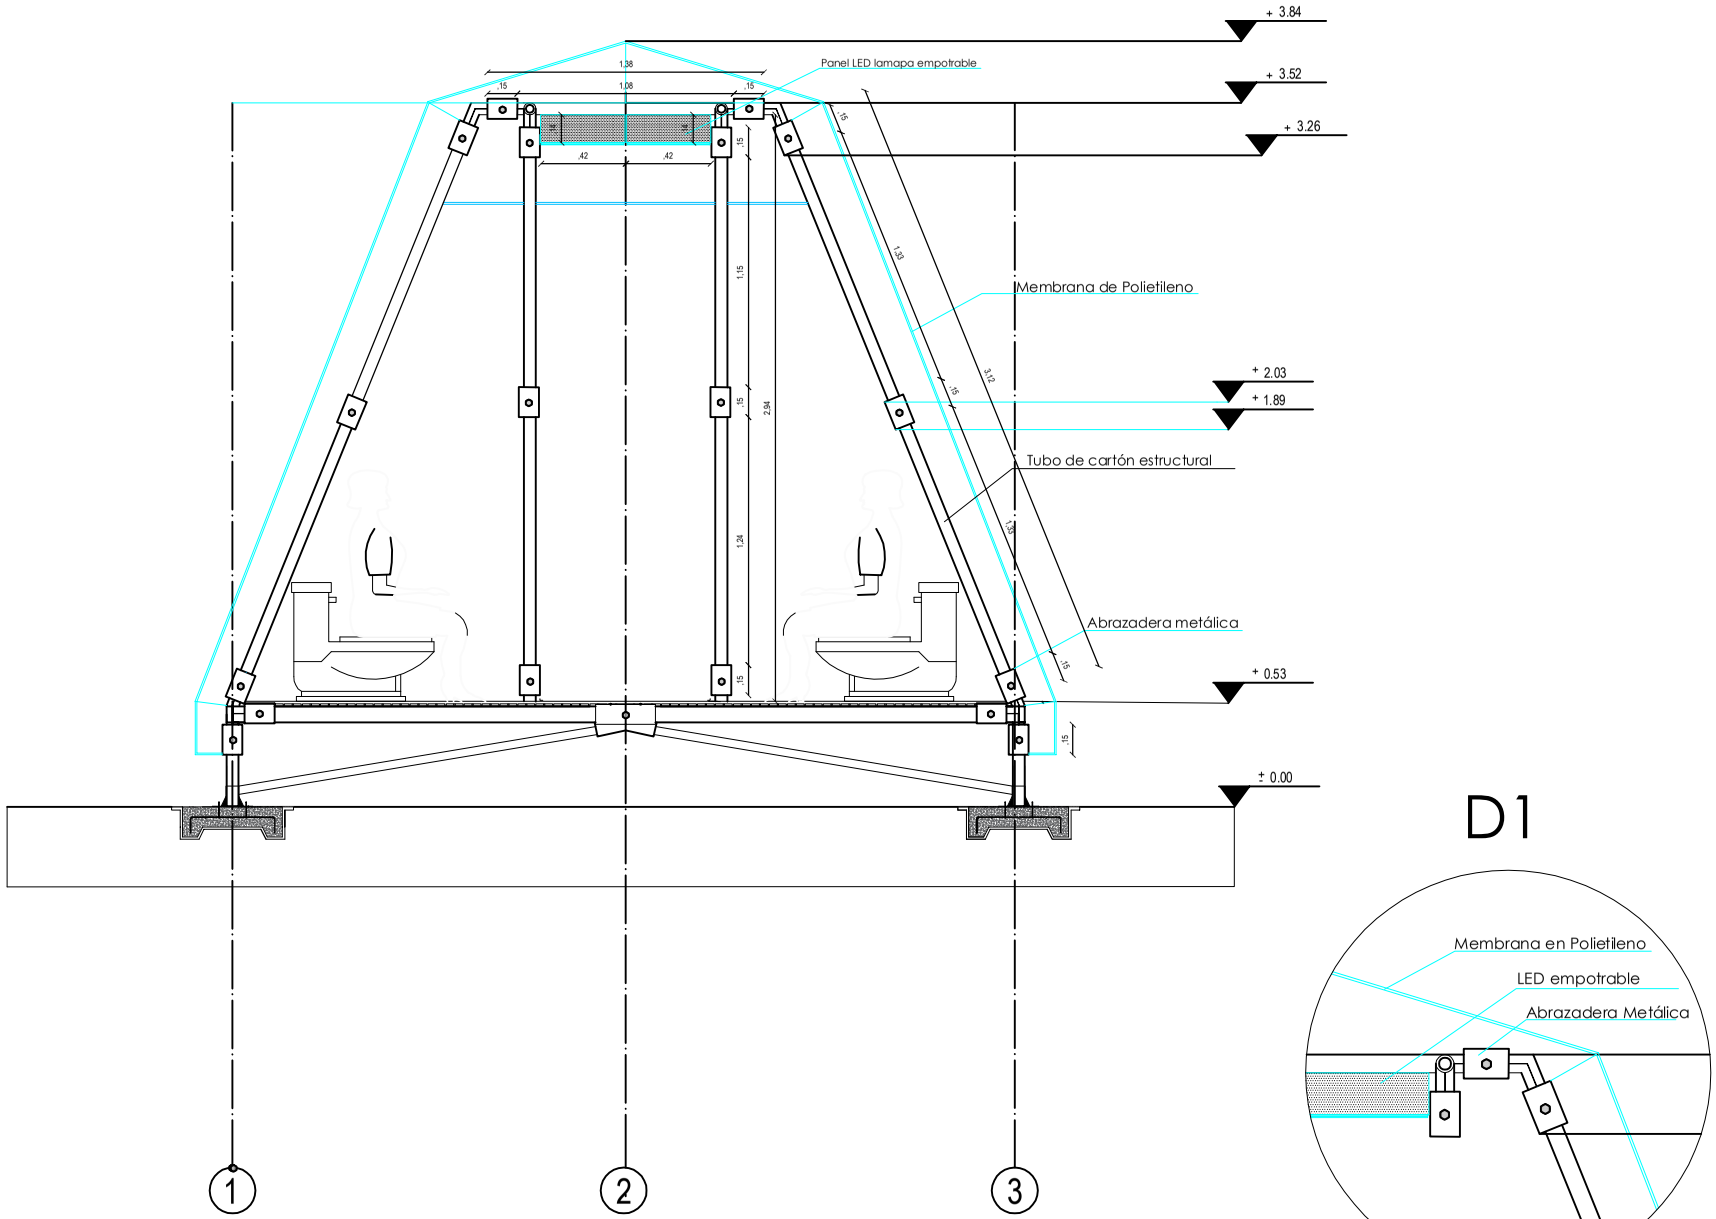

C1 Corte Fachada 2

Esc: 1:15
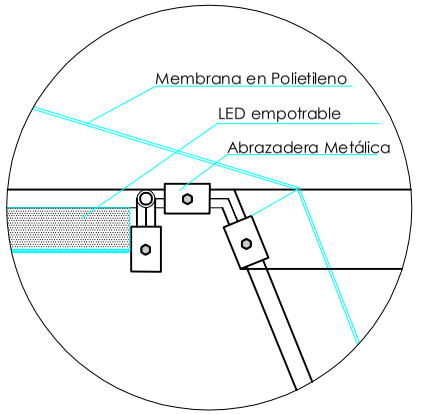
D1