



2 Corte D - D  
1 : 250

- 5. Planta Cubiertas  
18.50
- 7. Planta Cubierta  
Plataforma Metro  
14.15
- E-004 Cubierta Metro  
12.40
- 4. Planta Metro Nivel  
7.56
- 3. Planta Rotonda Nivel  
0.00
- 2.1 Planta Acceso  
Vehicular  
-2.90
- 2. Planta Comercio N  
-5.50  
-5.80
- 1. Planta Regiotram  
N-12.50  
-12.08

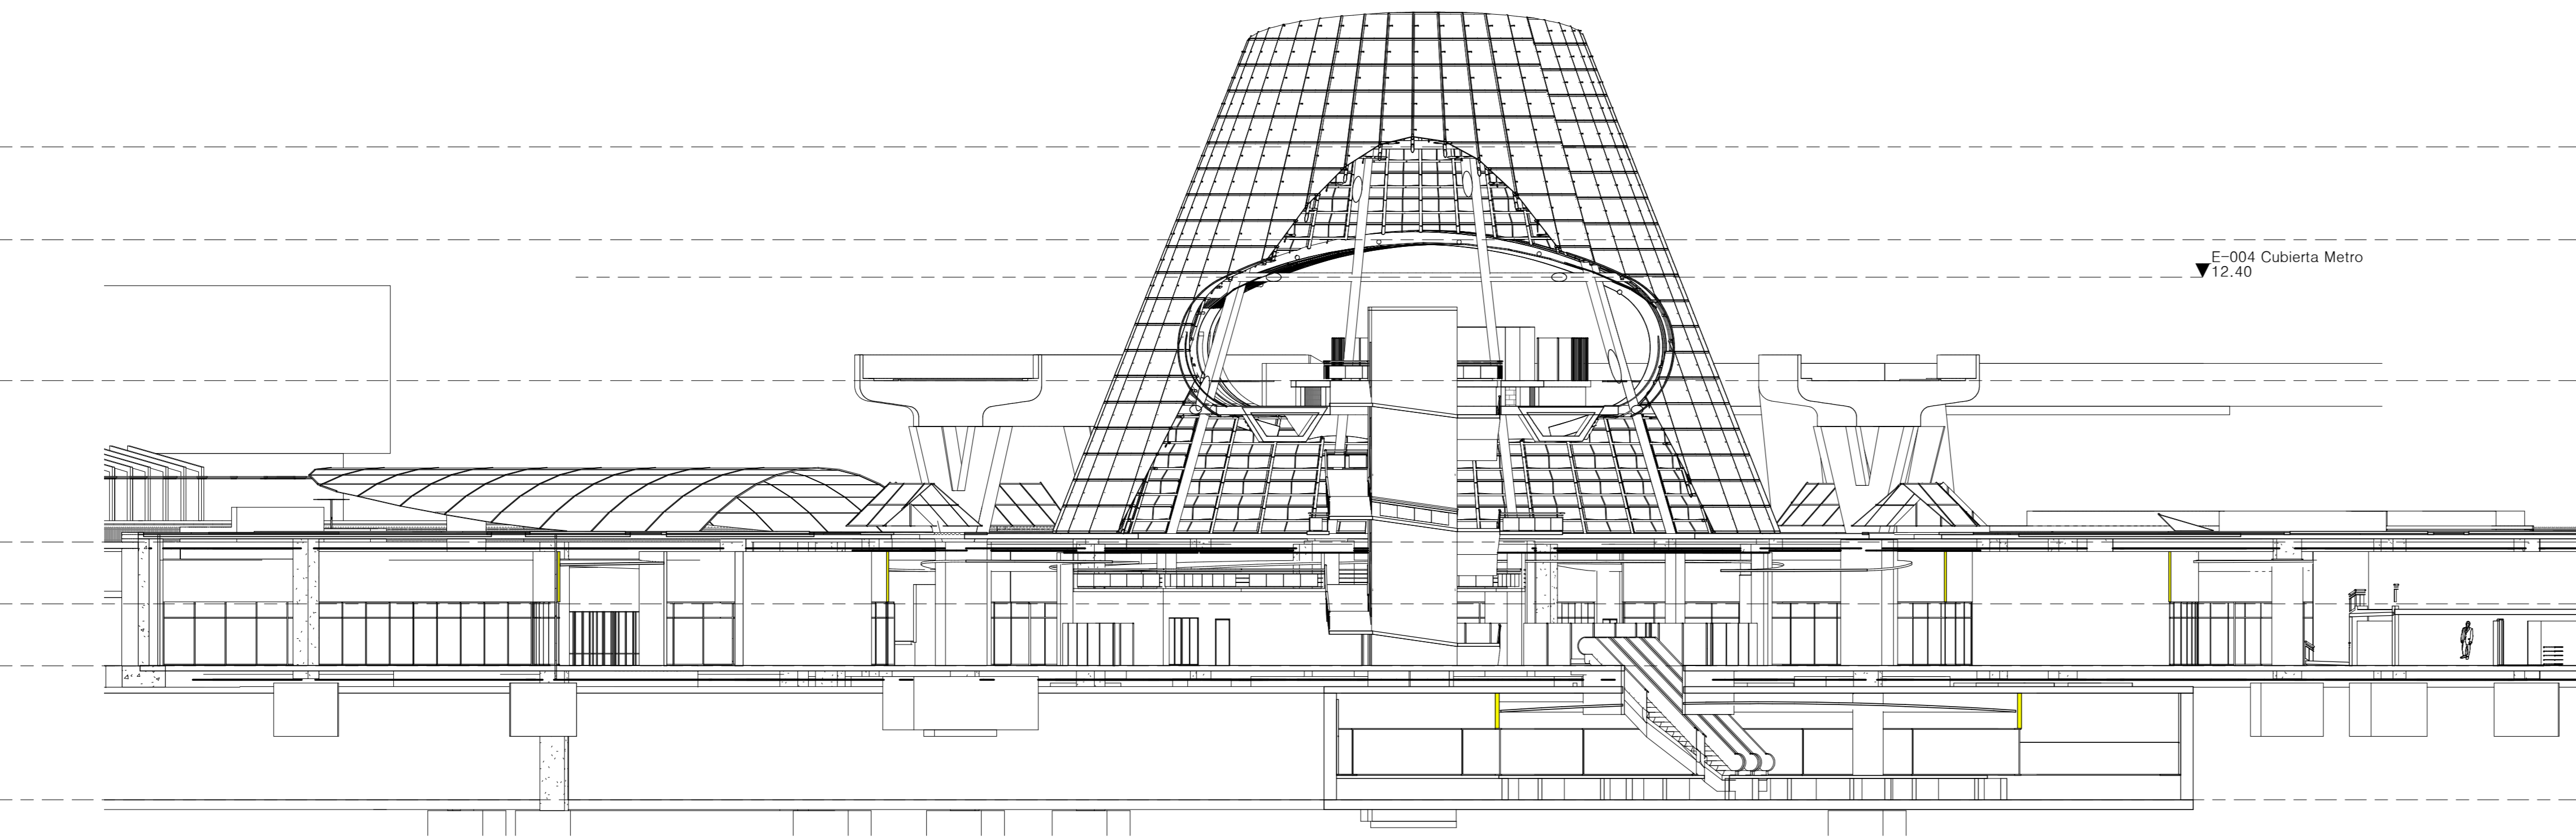


1 Corte E - E  
1 : 200

- 5. Planta Cubiertas  
18.50
- 7. Planta Cubierta  
Plataforma Metro  
14.15
- E-004 Cubierta Metro  
12.40
- 4. Planta Metro Nivel  
7.56
- 3. Planta Rotonda Nivel  
0.00
- 2.1 Planta Acceso  
Vehicular  
-2.90
- 2. Planta Comercio N  
-5.50  
-5.80
- 1. Planta Regiotram  
N-12.50  
-12.08

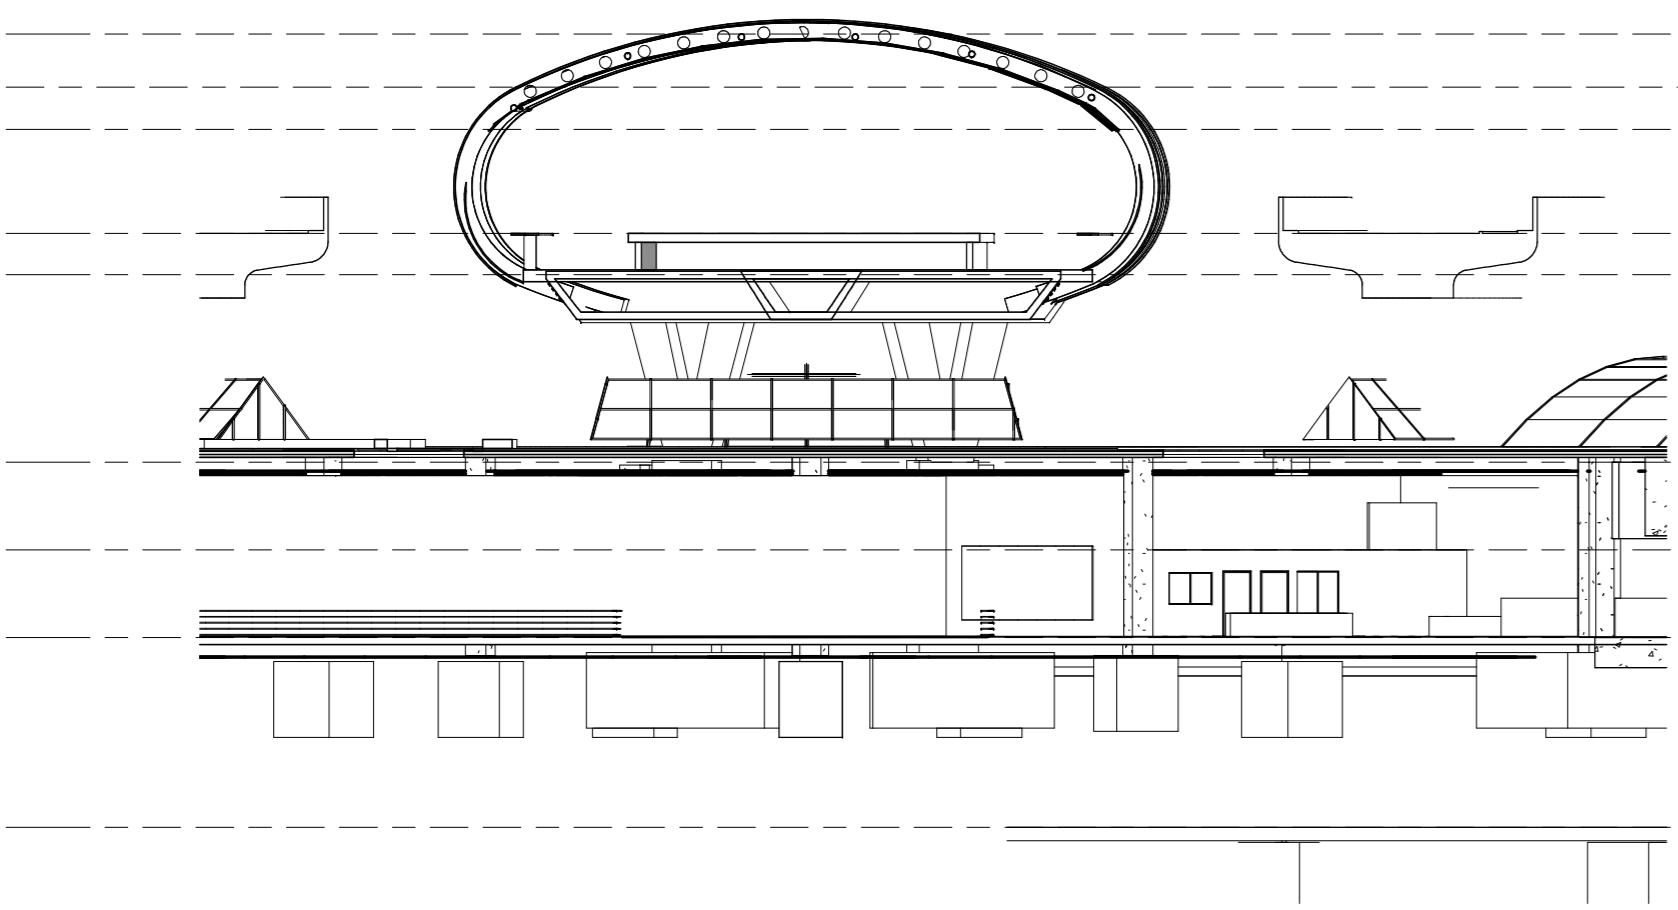

3 Corte G - G  
1 : 250

- 7. Planta Cubierta  
Plataforma Metro  
14.15
- E-004 Cubierta Metro  
12.40
- E-003 Entrepiso Metro  
11.00
- 4. Planta Metro Nivel  
7.56
- E-002 Estructura  
Plataforma Metro  
6.20
- 3. Planta Rotonda Nivel  
0.00
- 2.1 Planta Acceso  
Vehicular  
-2.90
- 2. Planta Comercio N  
-5.50  
-5.80
- 1. Planta Regiotram  
N-12.50  
-12.08

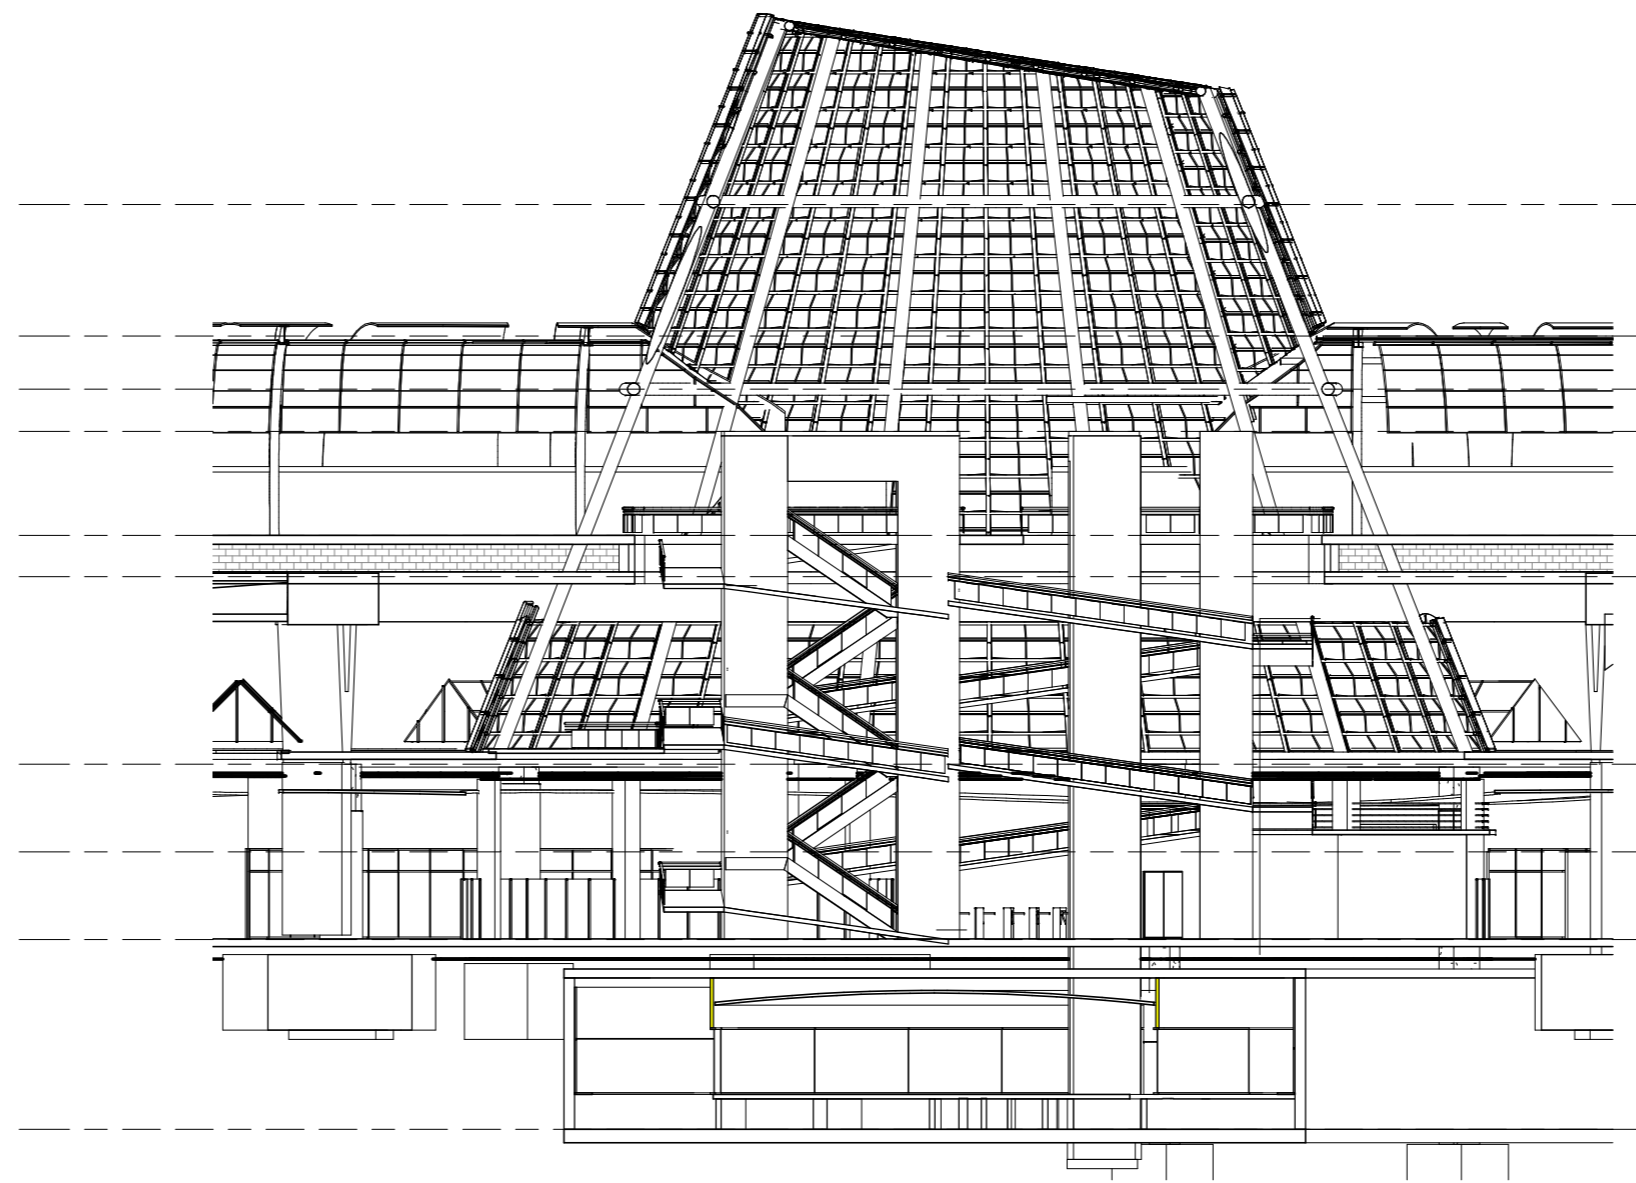

5 Corte F - F  
1 : 250

- 5. Planta Cubiertas  
18.50
- 7. Planta Cubierta  
Plataforma Metro  
14.15
- E-004 Cubierta Metro  
12.40
- E-003 Entrepiso Metro  
11.00
- 4. Planta Metro Nivel  
7.56
- E-002 Estructura  
Plataforma Metro  
6.20
- 3. Planta Rotonda Nivel  
0.00
- 2.1 Planta Acceso  
Vehicular  
-2.90
- 2. Planta Comercio N  
-5.50  
-5.80
- 1. Planta Regiotram  
N-12.50  
-12.08