

CLASIFICACIÓN DE PROPUESTAS POR DIMENSIÓN

A ENTORNO FÍSICO AMBIENTAL

- A1 Franjas de amortiguamiento ambiental
- A2 Protección y mitigación del riesgo en rondas hídricas
- A3 Recuperación de bosques fragmentados
- A4 Estaciones de atención de riesgo ambiental
- A5 Liberación de visuales y desarrollo de miradores

B RECURSOS ECONÓMICOS

- B1 Concentración de áreas productivas en valles topográficos
- B2 Asociación de predios para reactivar cultivos abandonados
- B3 Terrazas agrícolas en zonas de alta pendiente
- B4 Puntos de comercio agrícola complementario
- B5 Mejoramiento estructura de manejo y distribución

C RED DE SOPORTE FUNCIONAL

- C1 Red de articulación caminos veredales
- C2 Conexión del casco urbano y relaciones transversales
- C3 Propuesta de paradas de autobús integrales
- C4 Fortalecimiento infraestructura de salud y educación
- C5 Mejoramiento Integral trazado vial principal


D TRADICIÓN LOCAL

- D1 Desarrollo ruta cultural
- D2 Apropiación cultural de técnicas de construcción local
- D3 Reactivación patrimonial de puntos religiosos
- D4 Renovación Casa Jorge Isaacs para recuperación de memoria histórica del territorio
- D5 Desarrollo nuevo centro cultural Pastales y Pico de oro

E COMPONENTE URBANO

- E1 Usos compatibles de centros poblados
- E2 Esquema de vivienda sostenible
- E3 Aproximación densidades óptimas en centros poblados
- E4 Esquema de servicios mínimos por centro poblado
- E5 Asociación funcional de veredas con centros poblados


PROPUESTAS POR UNIDAD DE PAISAJE

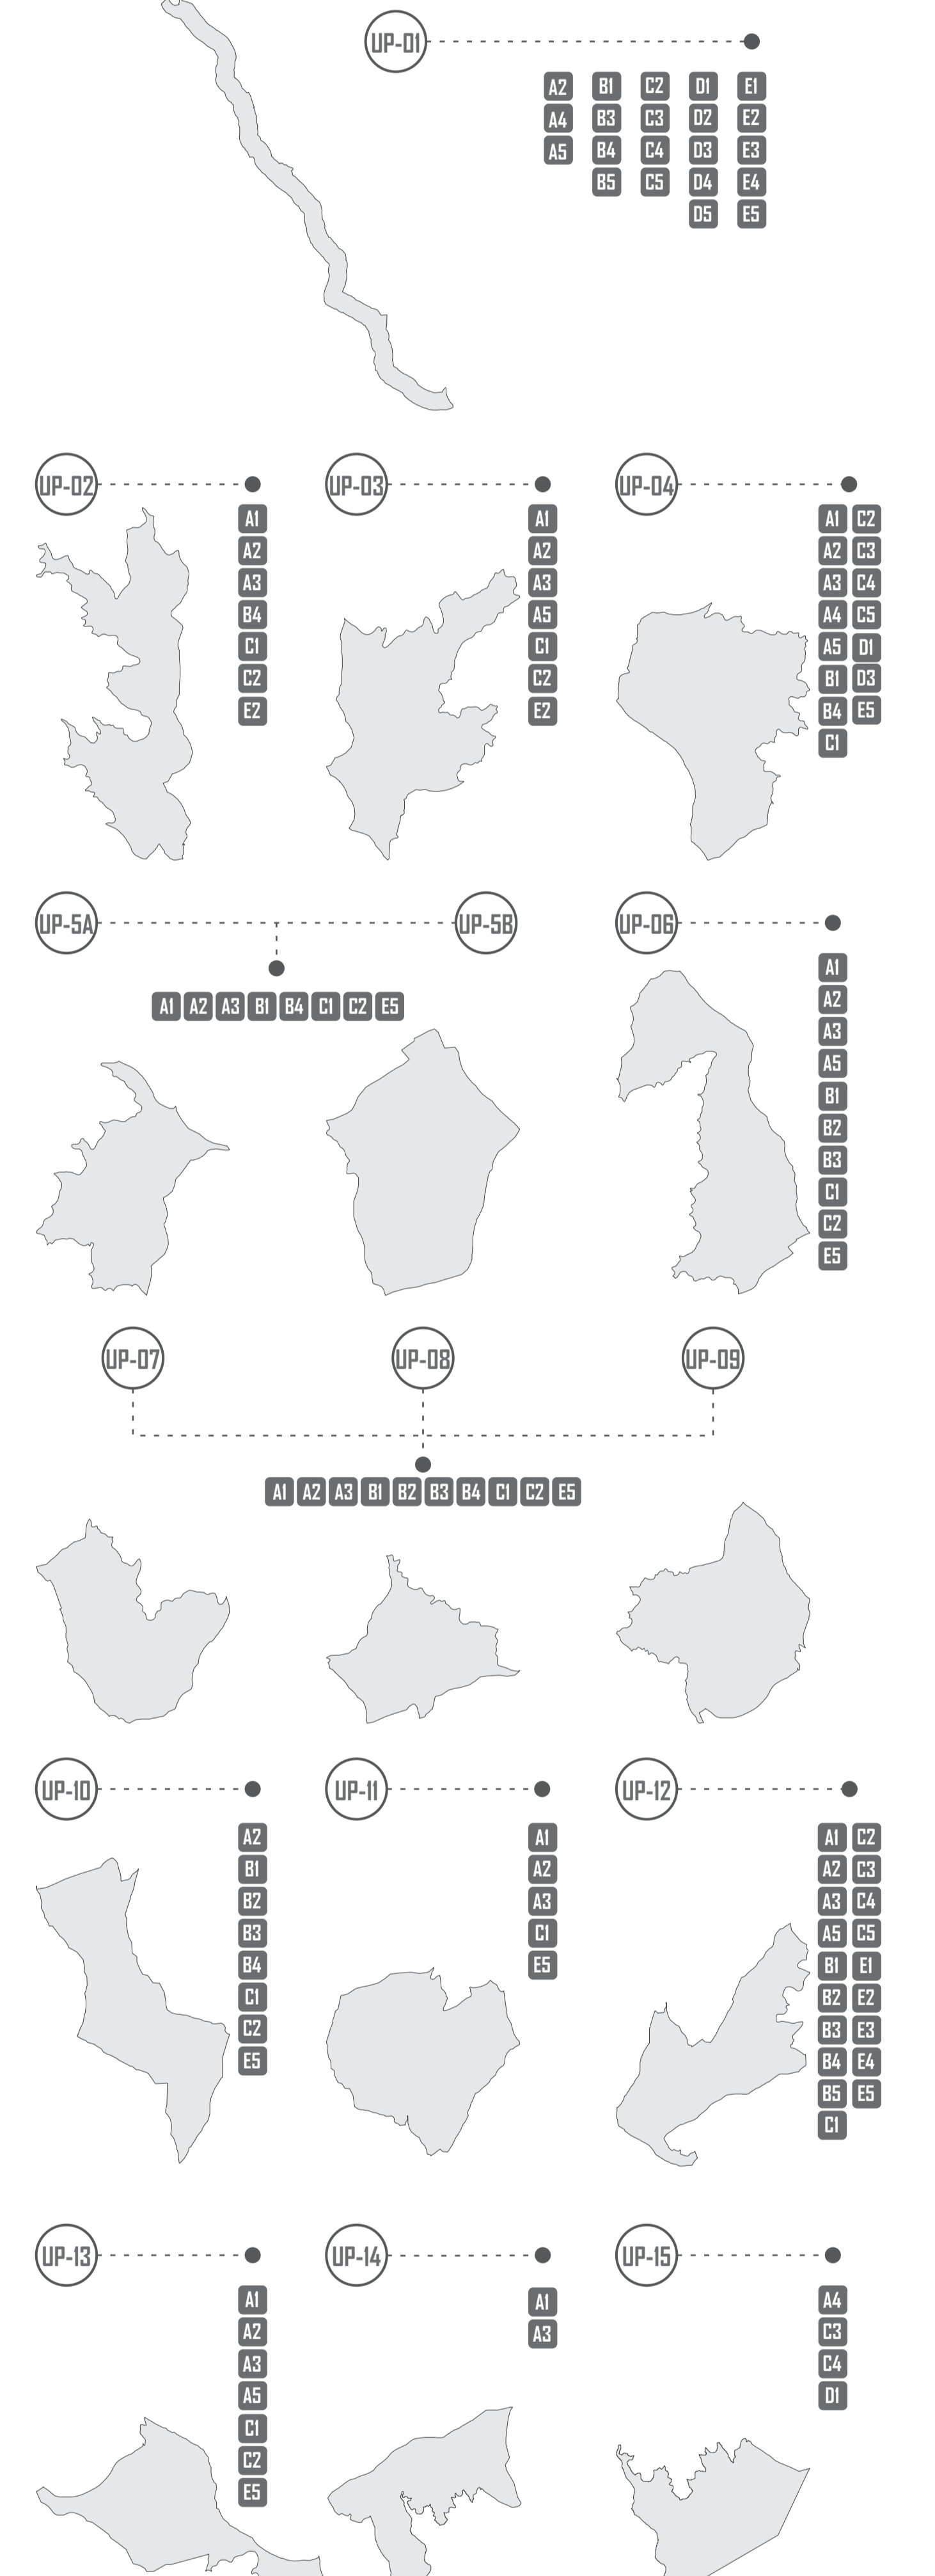

ATRIBUTOS ASOCIADOS A PROPUESTAS



COMPATIBILIDAD DE PROPUESTAS

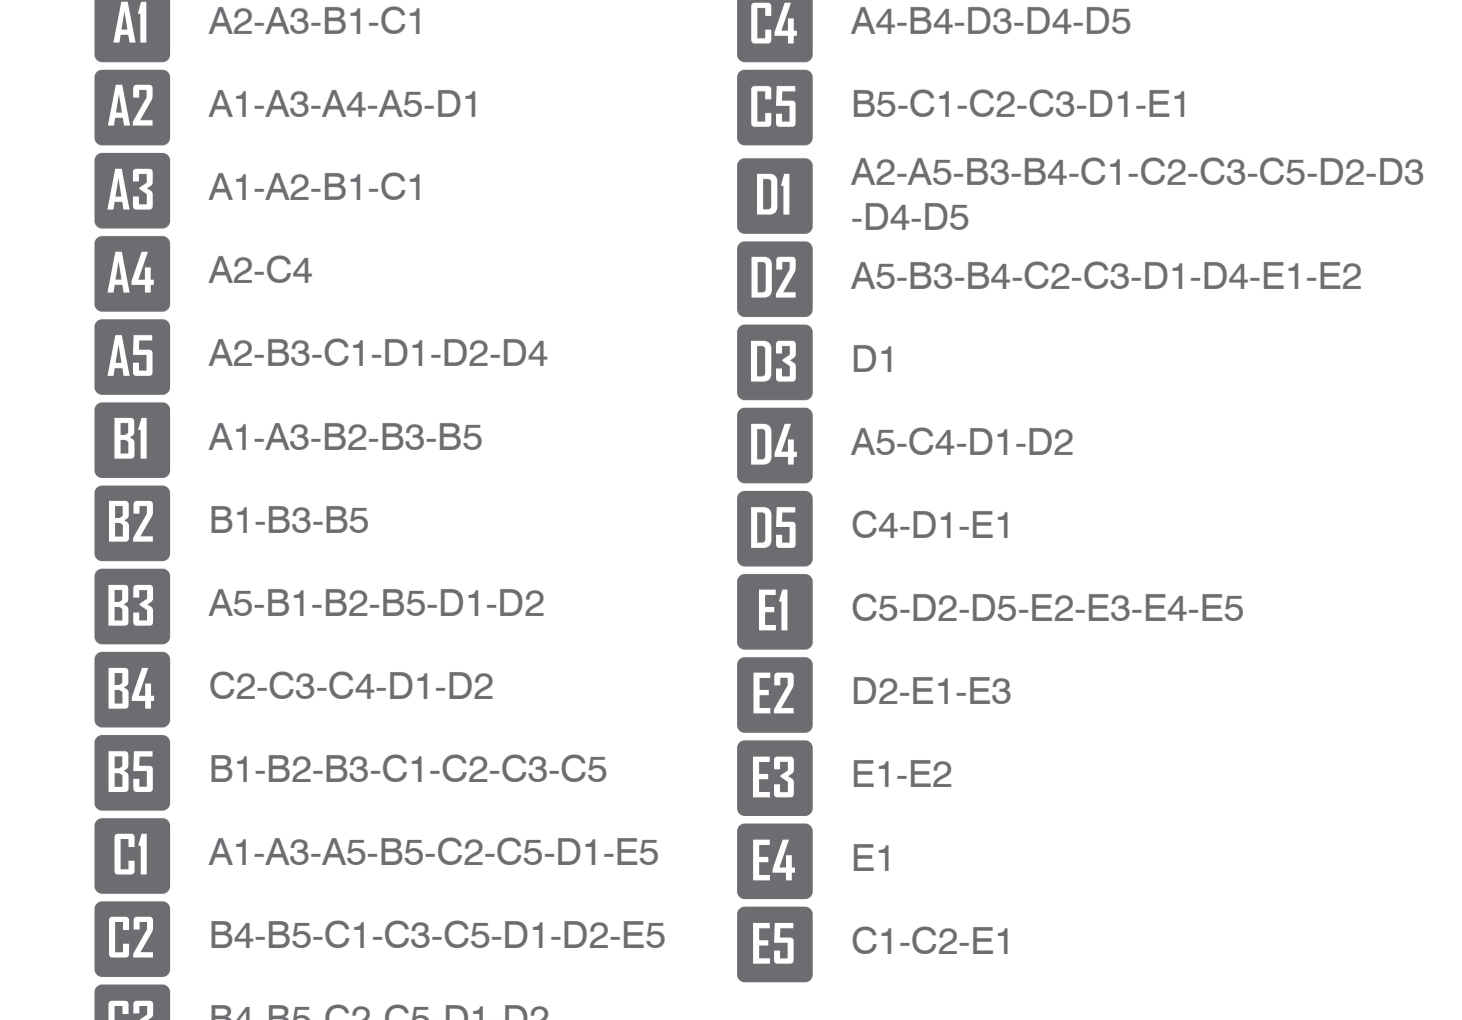


PROPUESTAS NORMATIVAS

E1 USOS COMPATIBLES DE CENTROS POBLADOS

Usos	Comercio Vivienda Artesanías Recreación	Vivienda Mata Albergue	Industria Procesamiento generoso punto de entrega
Villa Restrepo	X	X	X
Pico de oro	X	X	X
Pastales	X	X	X
Llanitos	X	X	X
Tres Esquinas	X	X	X
Chapetón	X	X	X

E2 ESQUEMA DE VIVIENDA SOSTENIBLE

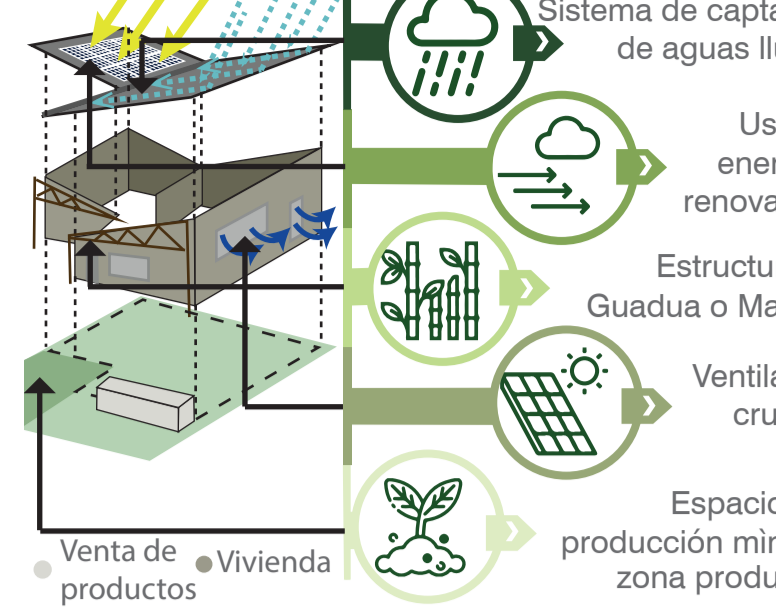


E3 APROXIMACIÓN DENSIDADES ÓPTIMAS

Centros Poblados	Unidad Habitacional	Superficie	Densidad
Juntas	159.437 M2	234.249 M2	191.538 M2
Villa Restrepo	228	350	531
Pastales	240	368	558
Llanitos	1.43	1.49	2.77
Chapetón	1.50	1.57	2.91
	1.87	1.91	3.42
	2.04	2.04	3.42
	5.86	5.86	3.42

E4 ESQUEMA DE SERVICIOS MÍNIMOS




E5 ASOCIACIÓN FUNCIONAL DE VEREDAS Y CENTROS POBLADOS

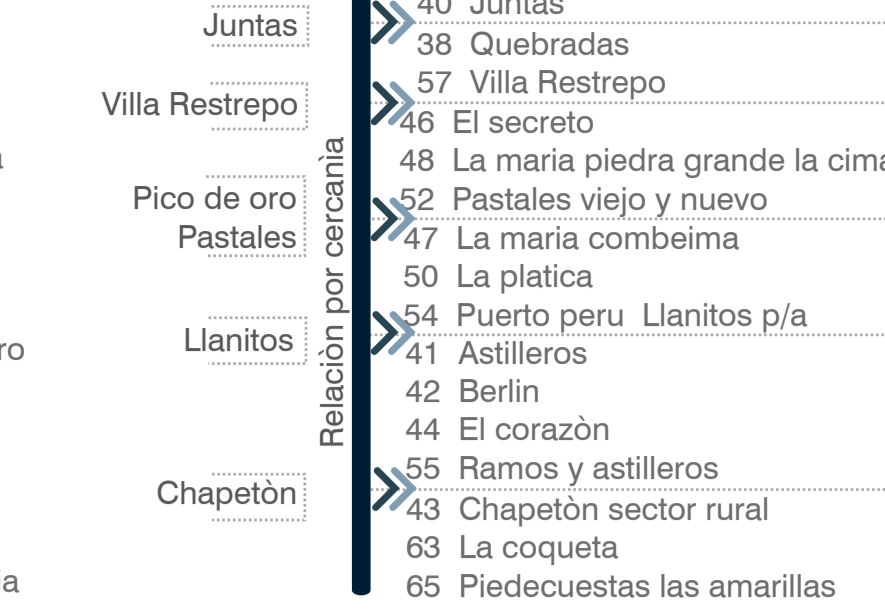

D2 APROPIACIÓN CULTURAL TÉCNICAS DE CONSTRUCCIÓN




PROPUESTAS ARTICULADORAS DE UNIDADES DE PAISAJE

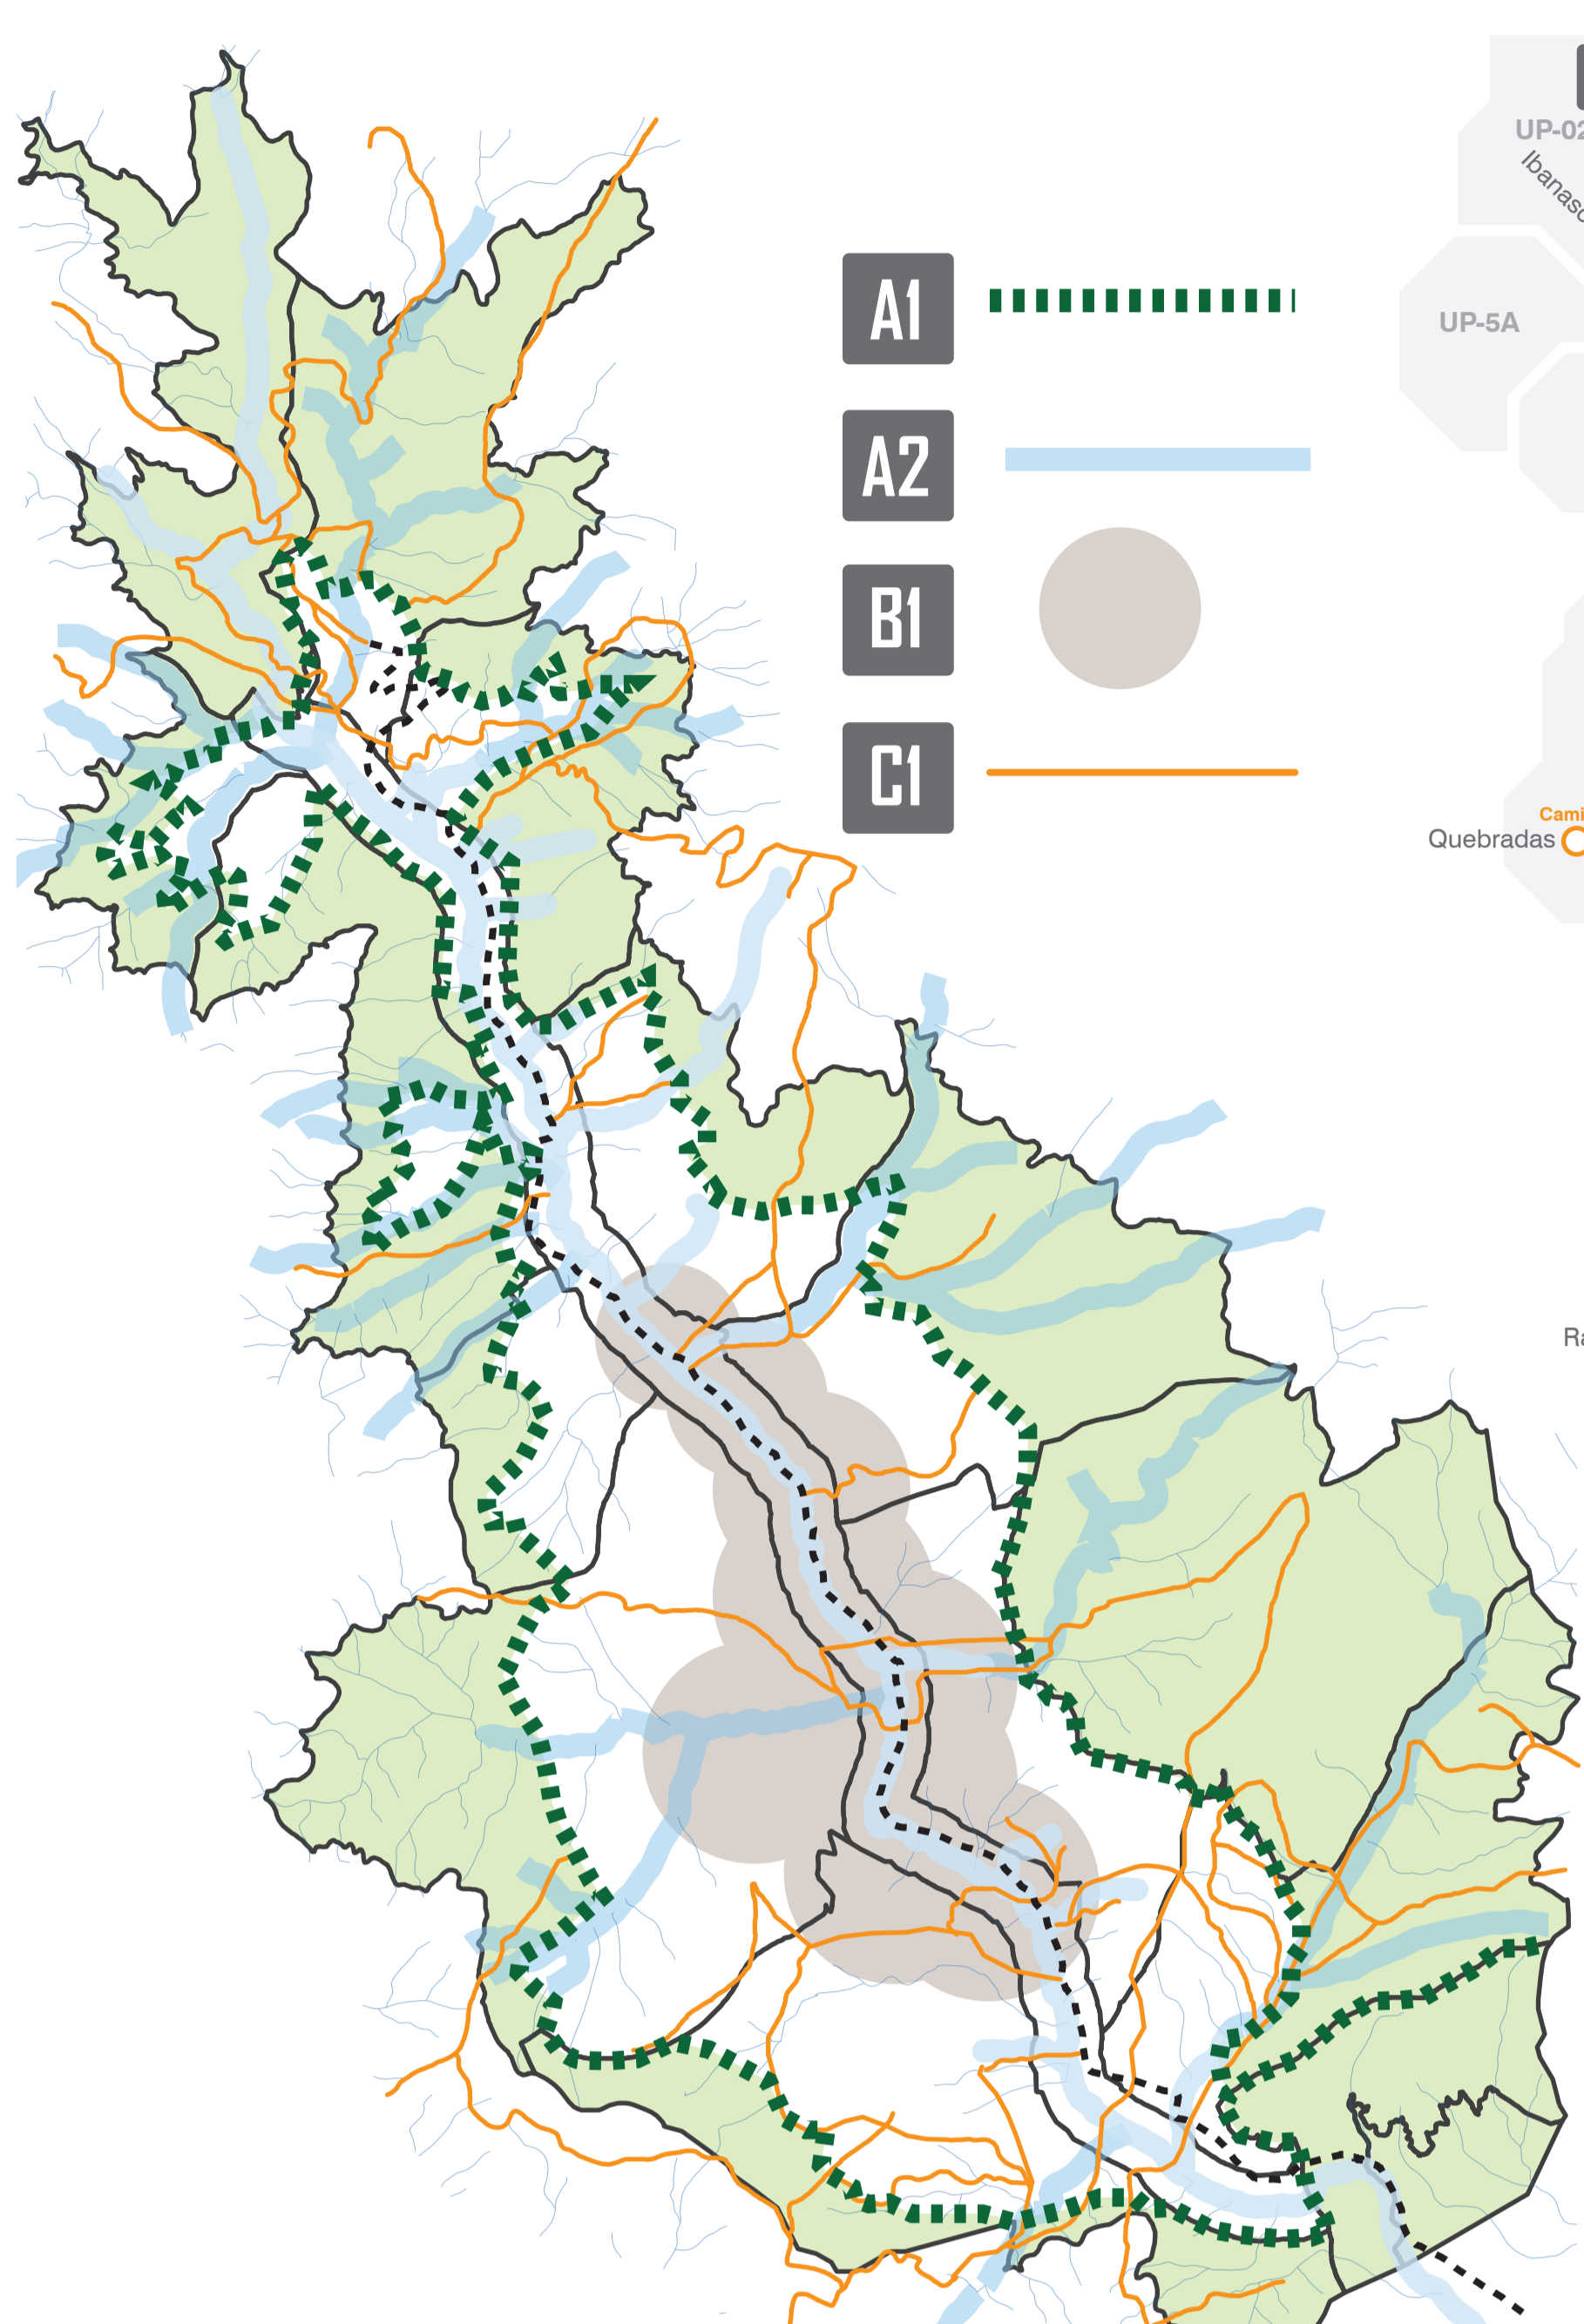


D1 DESARROLLO RUTA CULTURAL



A1 FRANJAS DE AMORTIGUAMIENTO AMBIENTAL

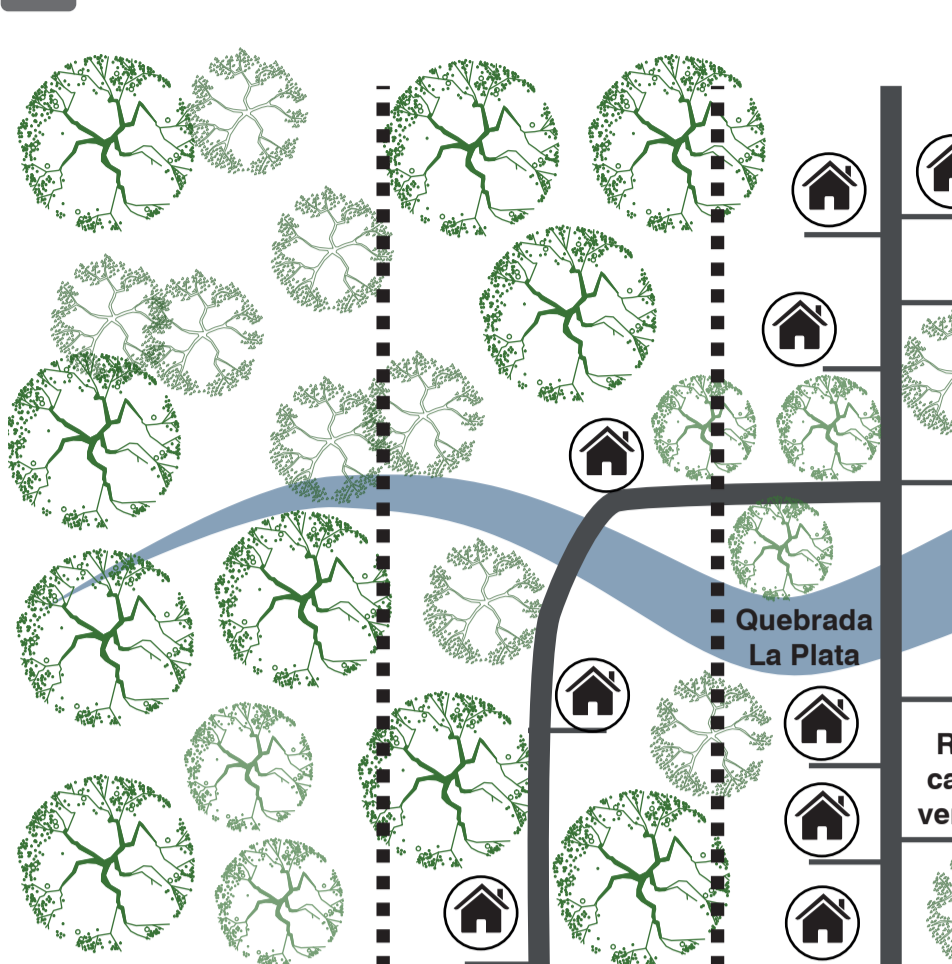


A2 PROTECCIÓN Y MITIGACIÓN DEL RIESGO EN RONDAS HÍDRICAS

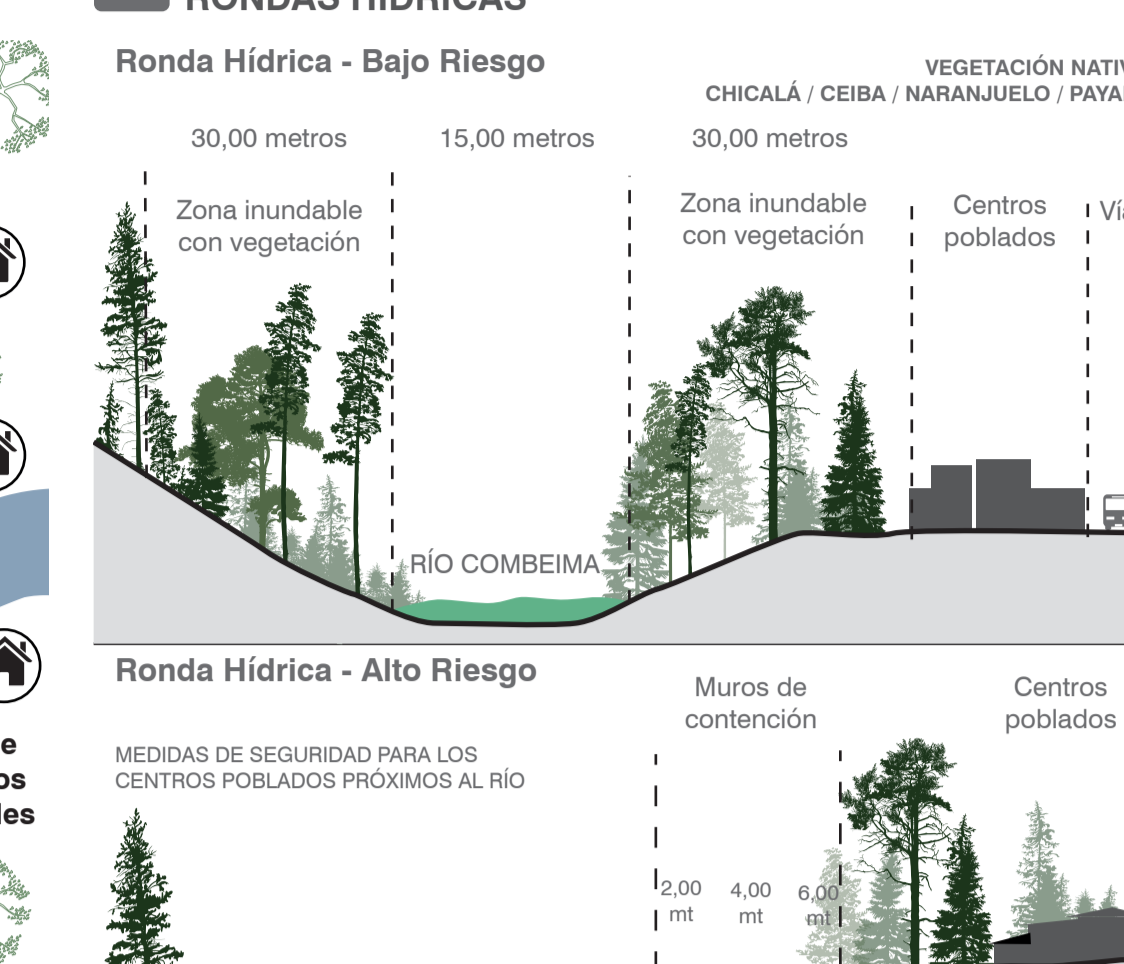


PROPUESTAS ASOCIATIVAS DE UNIDADES DE PAISAJE


A3 RECUPERACIÓN DE BOSQUES FRAGMENTADOS

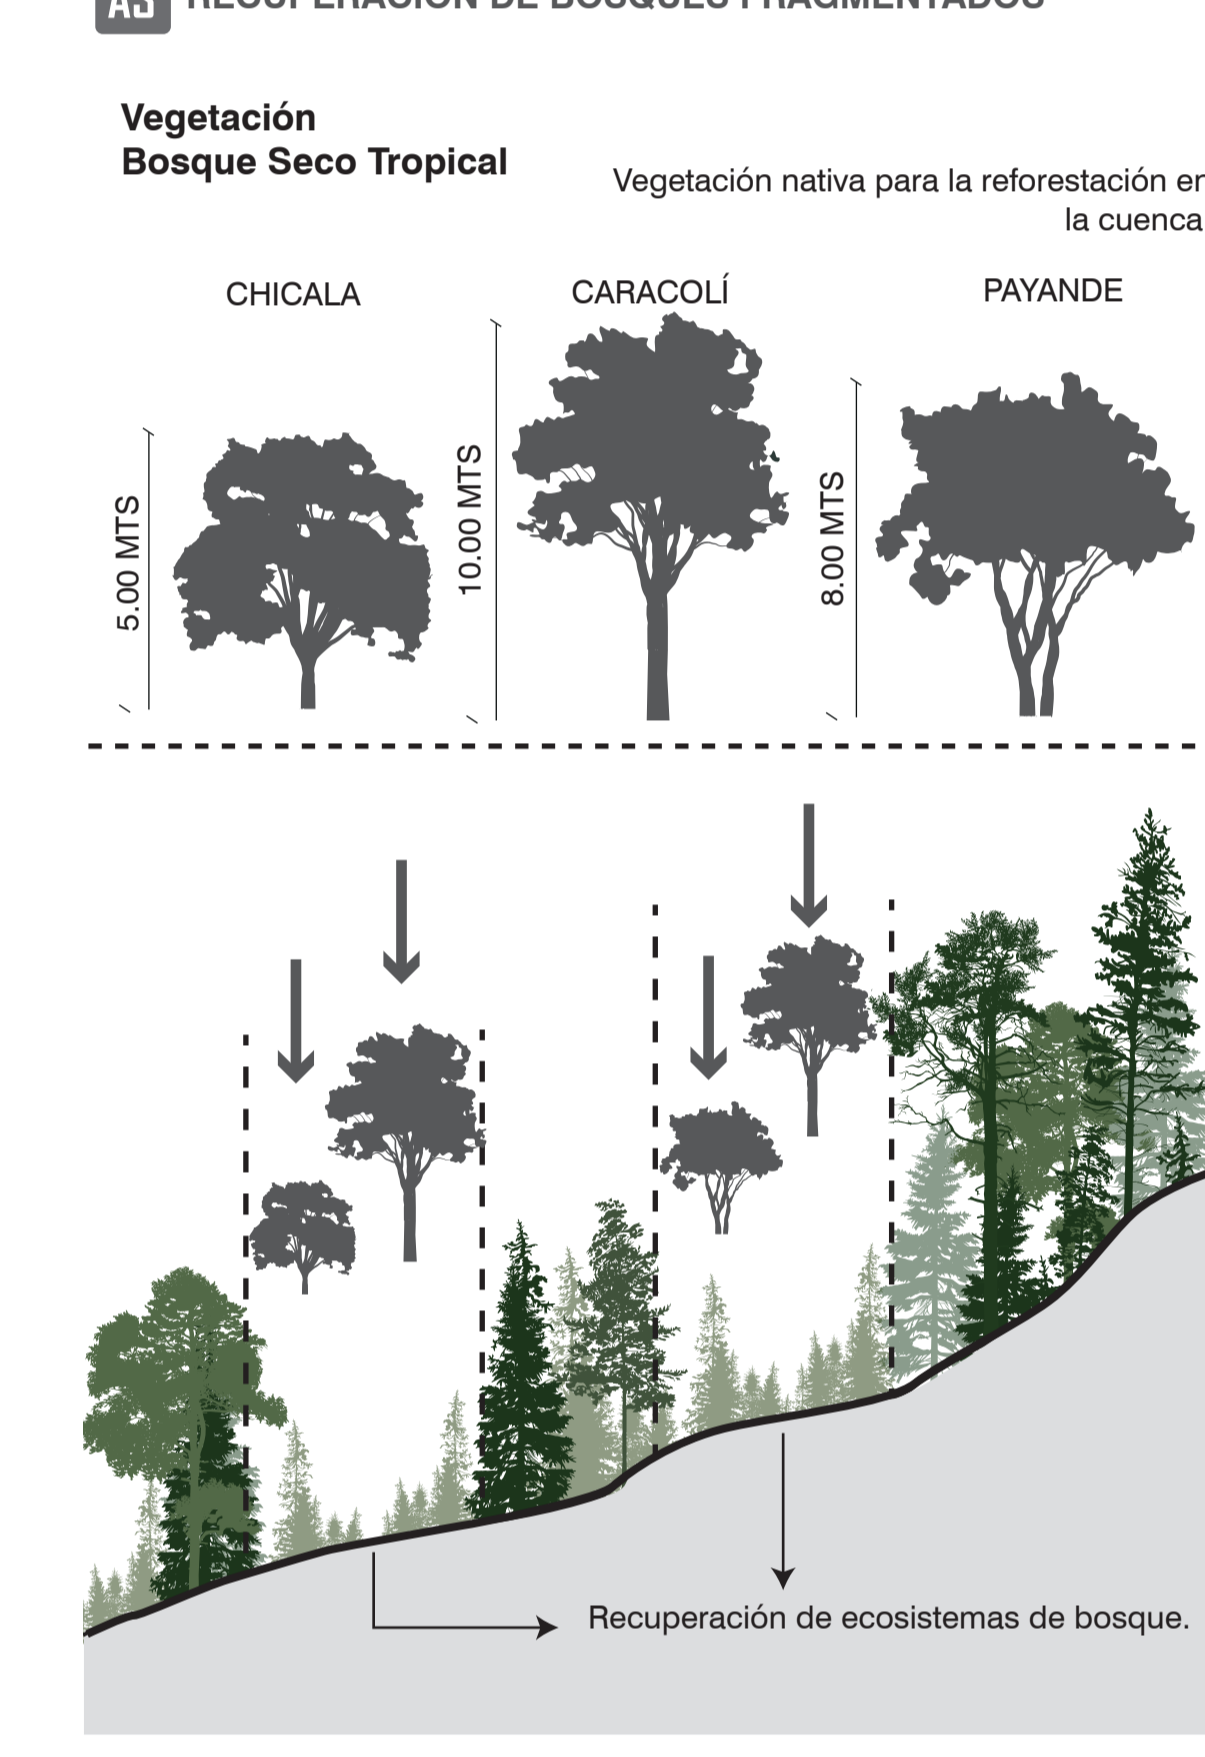


B2 ASOCIACIÓN DE PREDIOS PARA REACTIVAR CULTIVOS ABANDONADOS

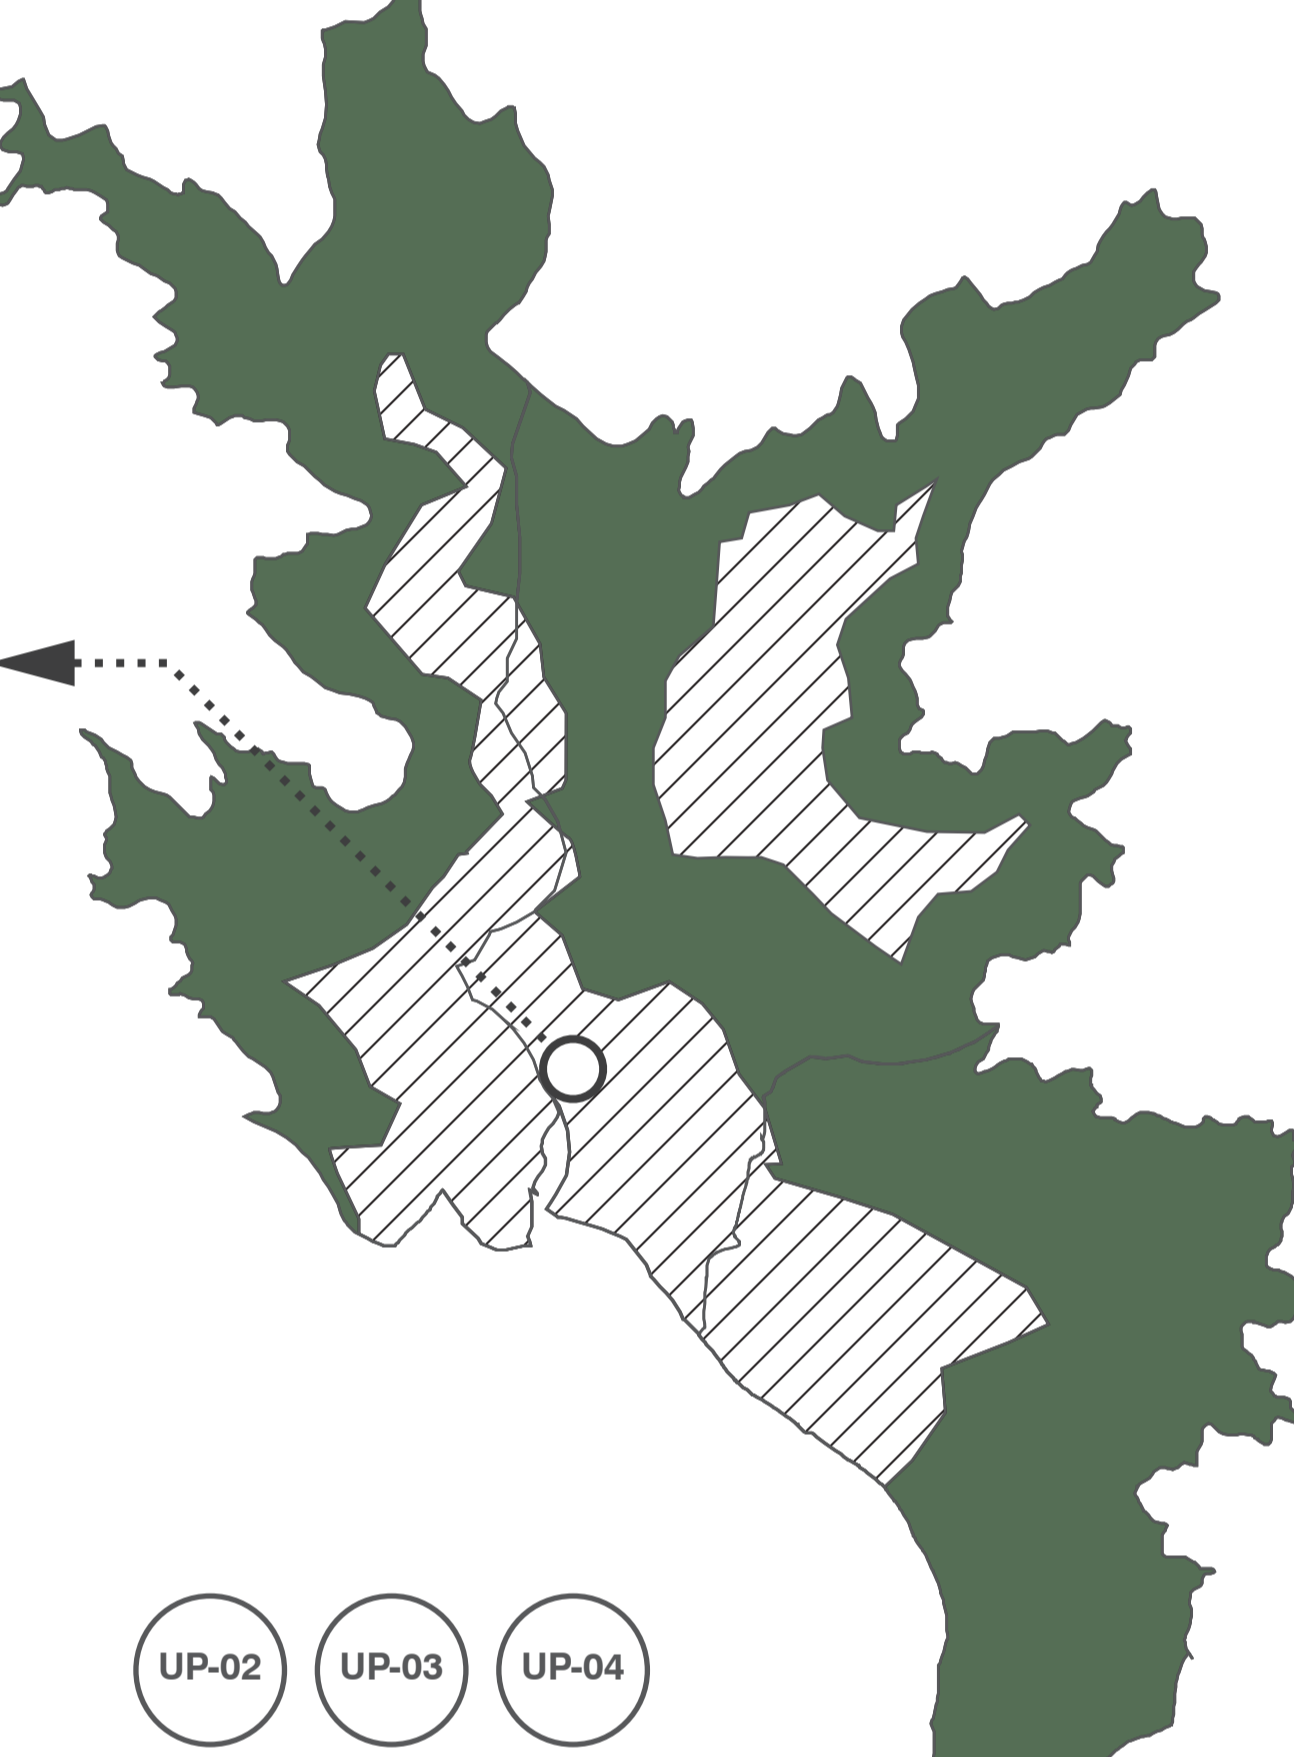


C2 ARTICULACIÓN CASCO URBANO Y RELACIONES TRANSVERSALES

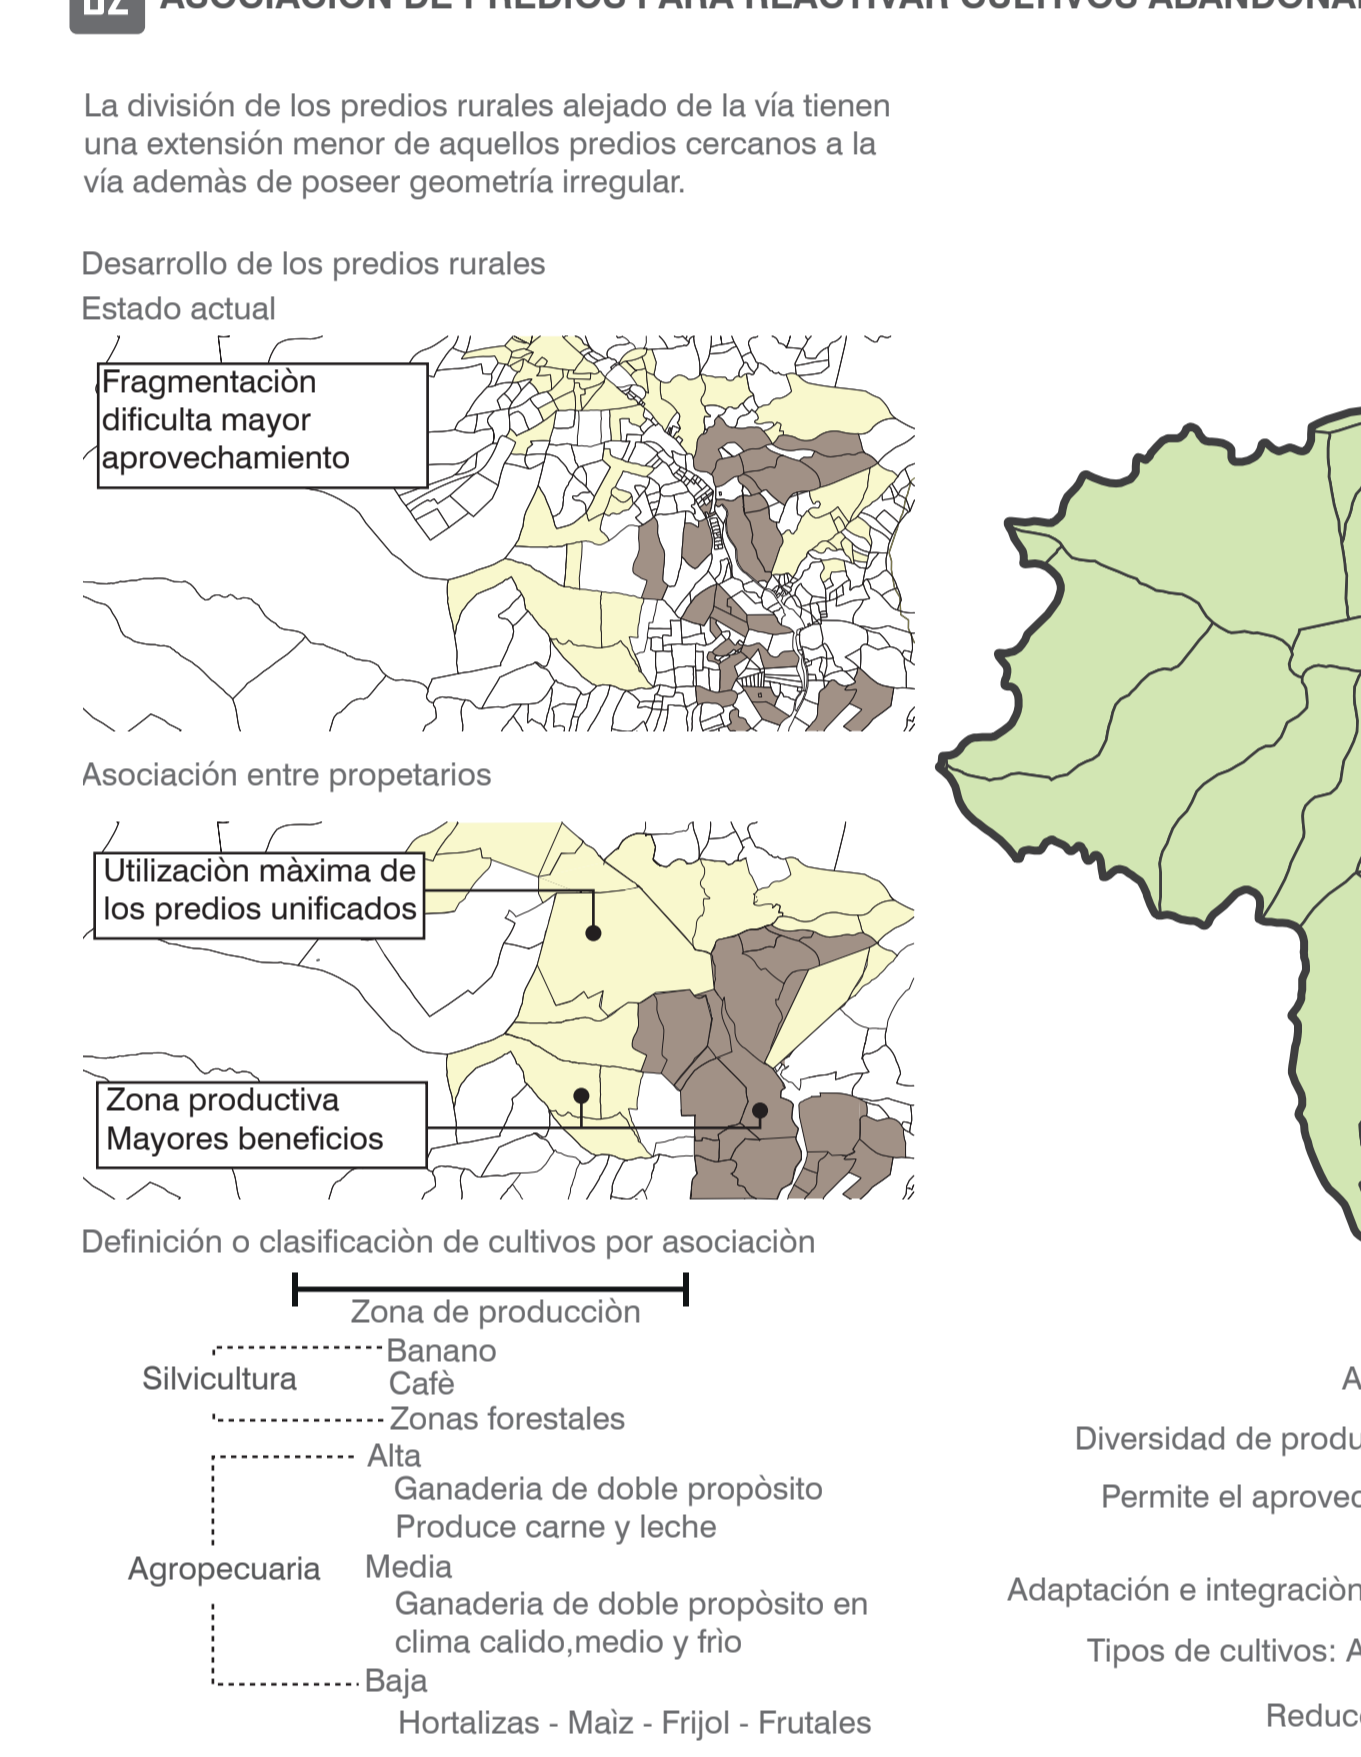


D4 RENOVACIÓN CASA JORGE ISAACS PARA RECUPERACIÓN DE MEMORIA HISTÓRICA DEL TERRITORIO

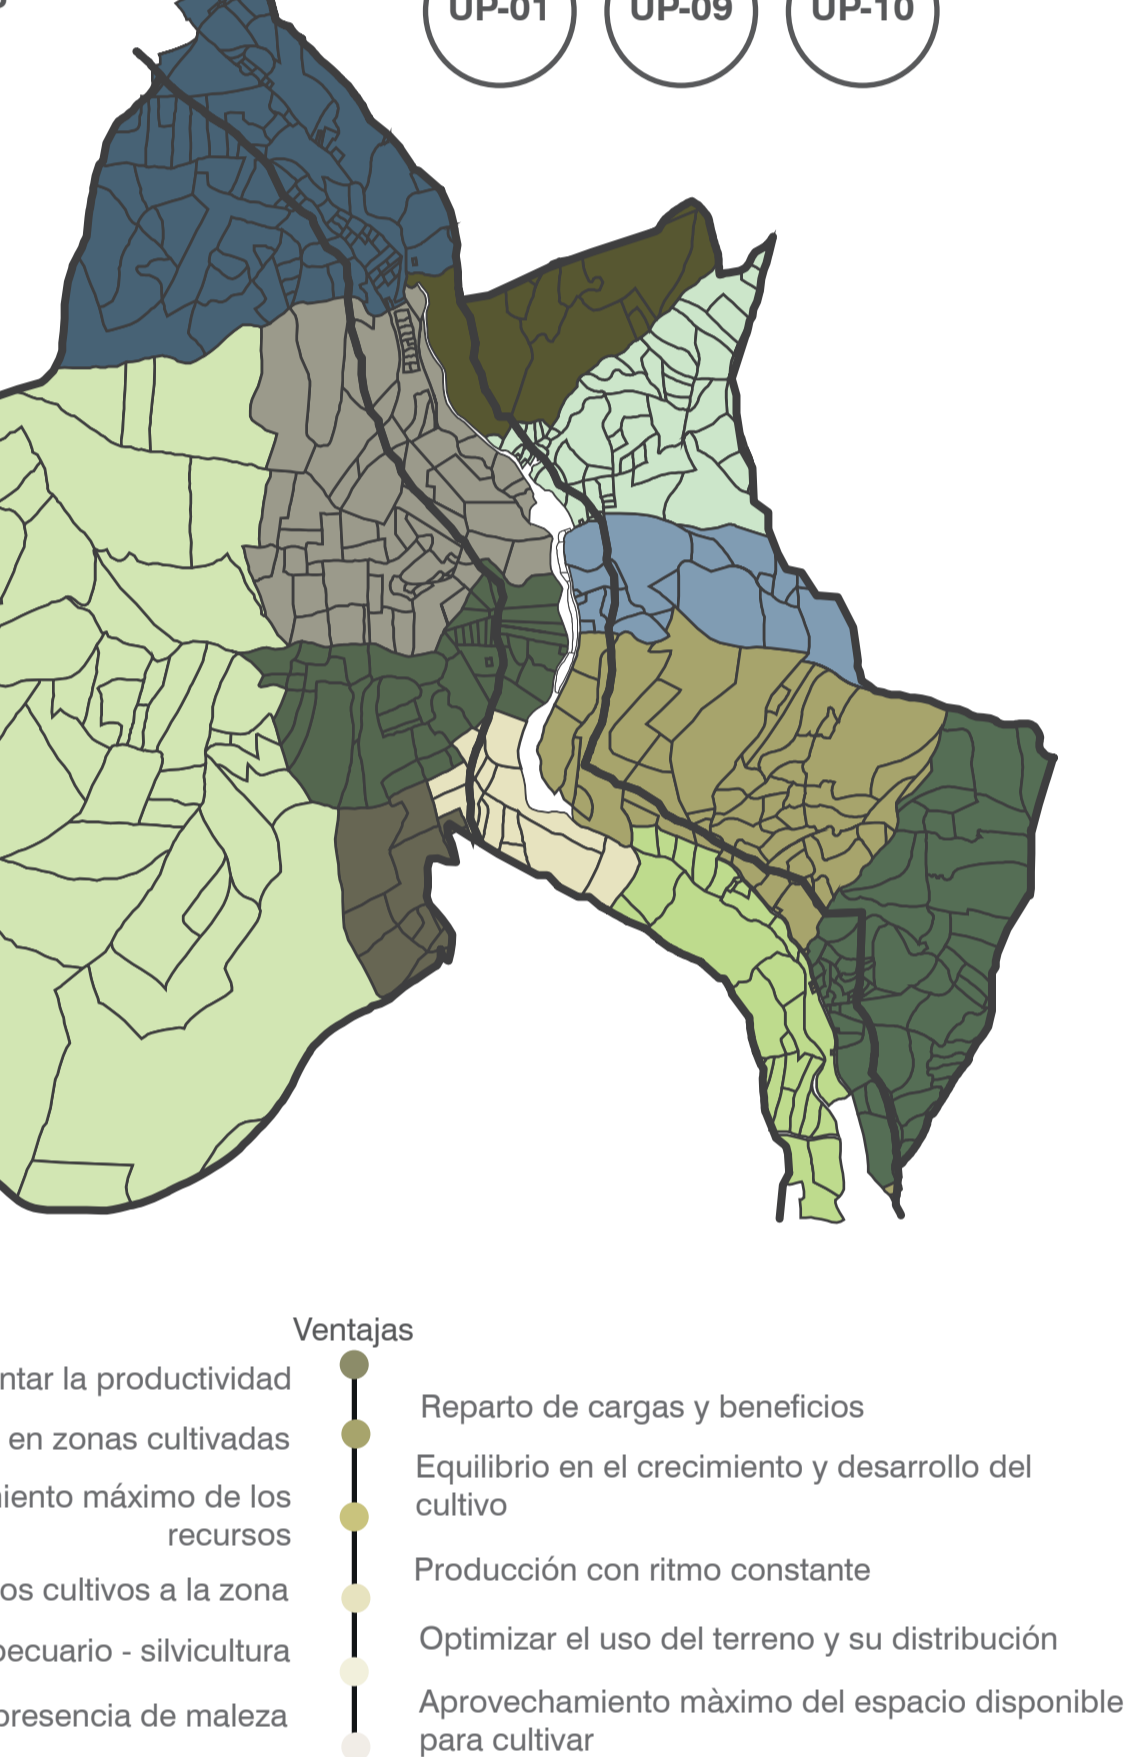


B3 TERRAZAS AGRÍCOLAS EN ZONAS DE ALTA PENDIENTE

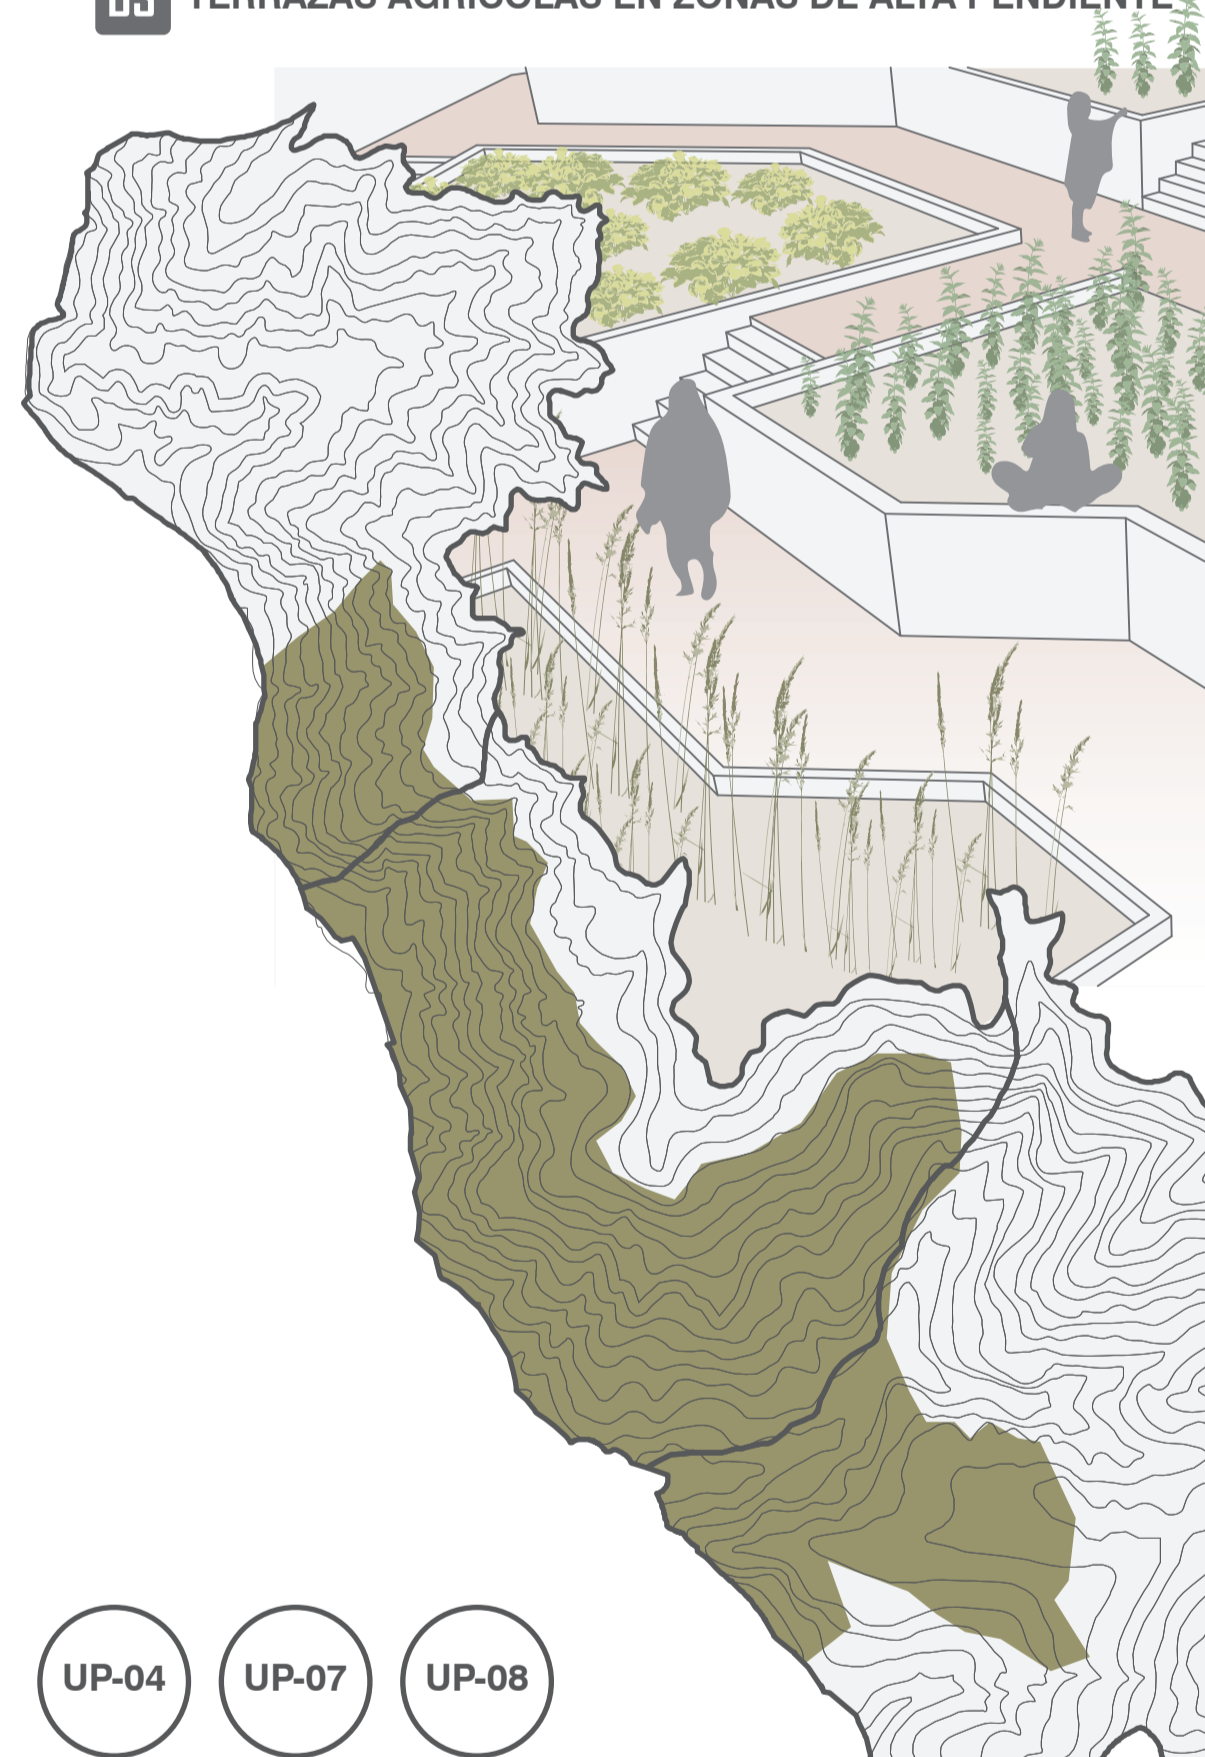

C3 PROPUESTA DE PARADAS DE AUTOBUS INTEGRALES

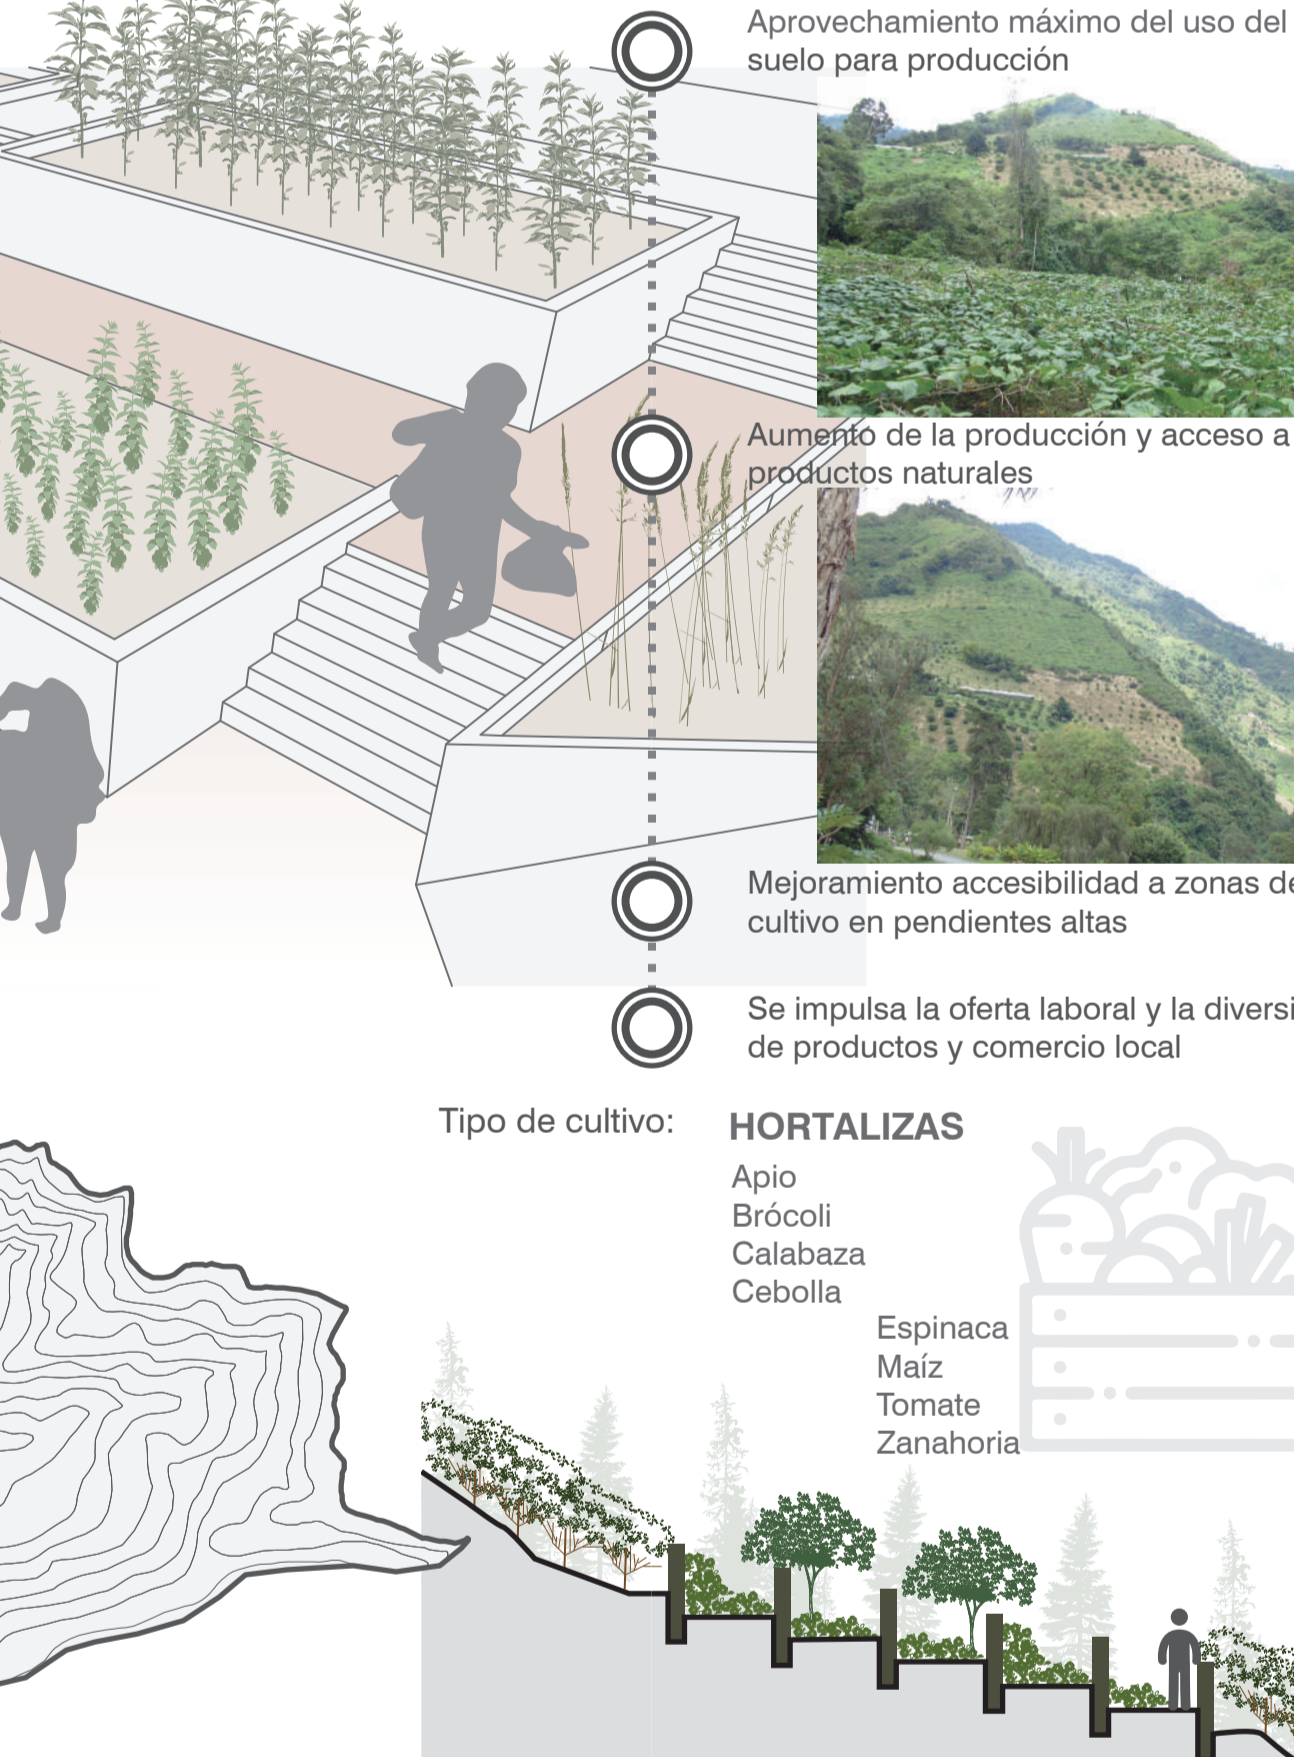

E5 MEJORAMIENTO INTEGRAL TRAZADO VIAL PRINCIPAL

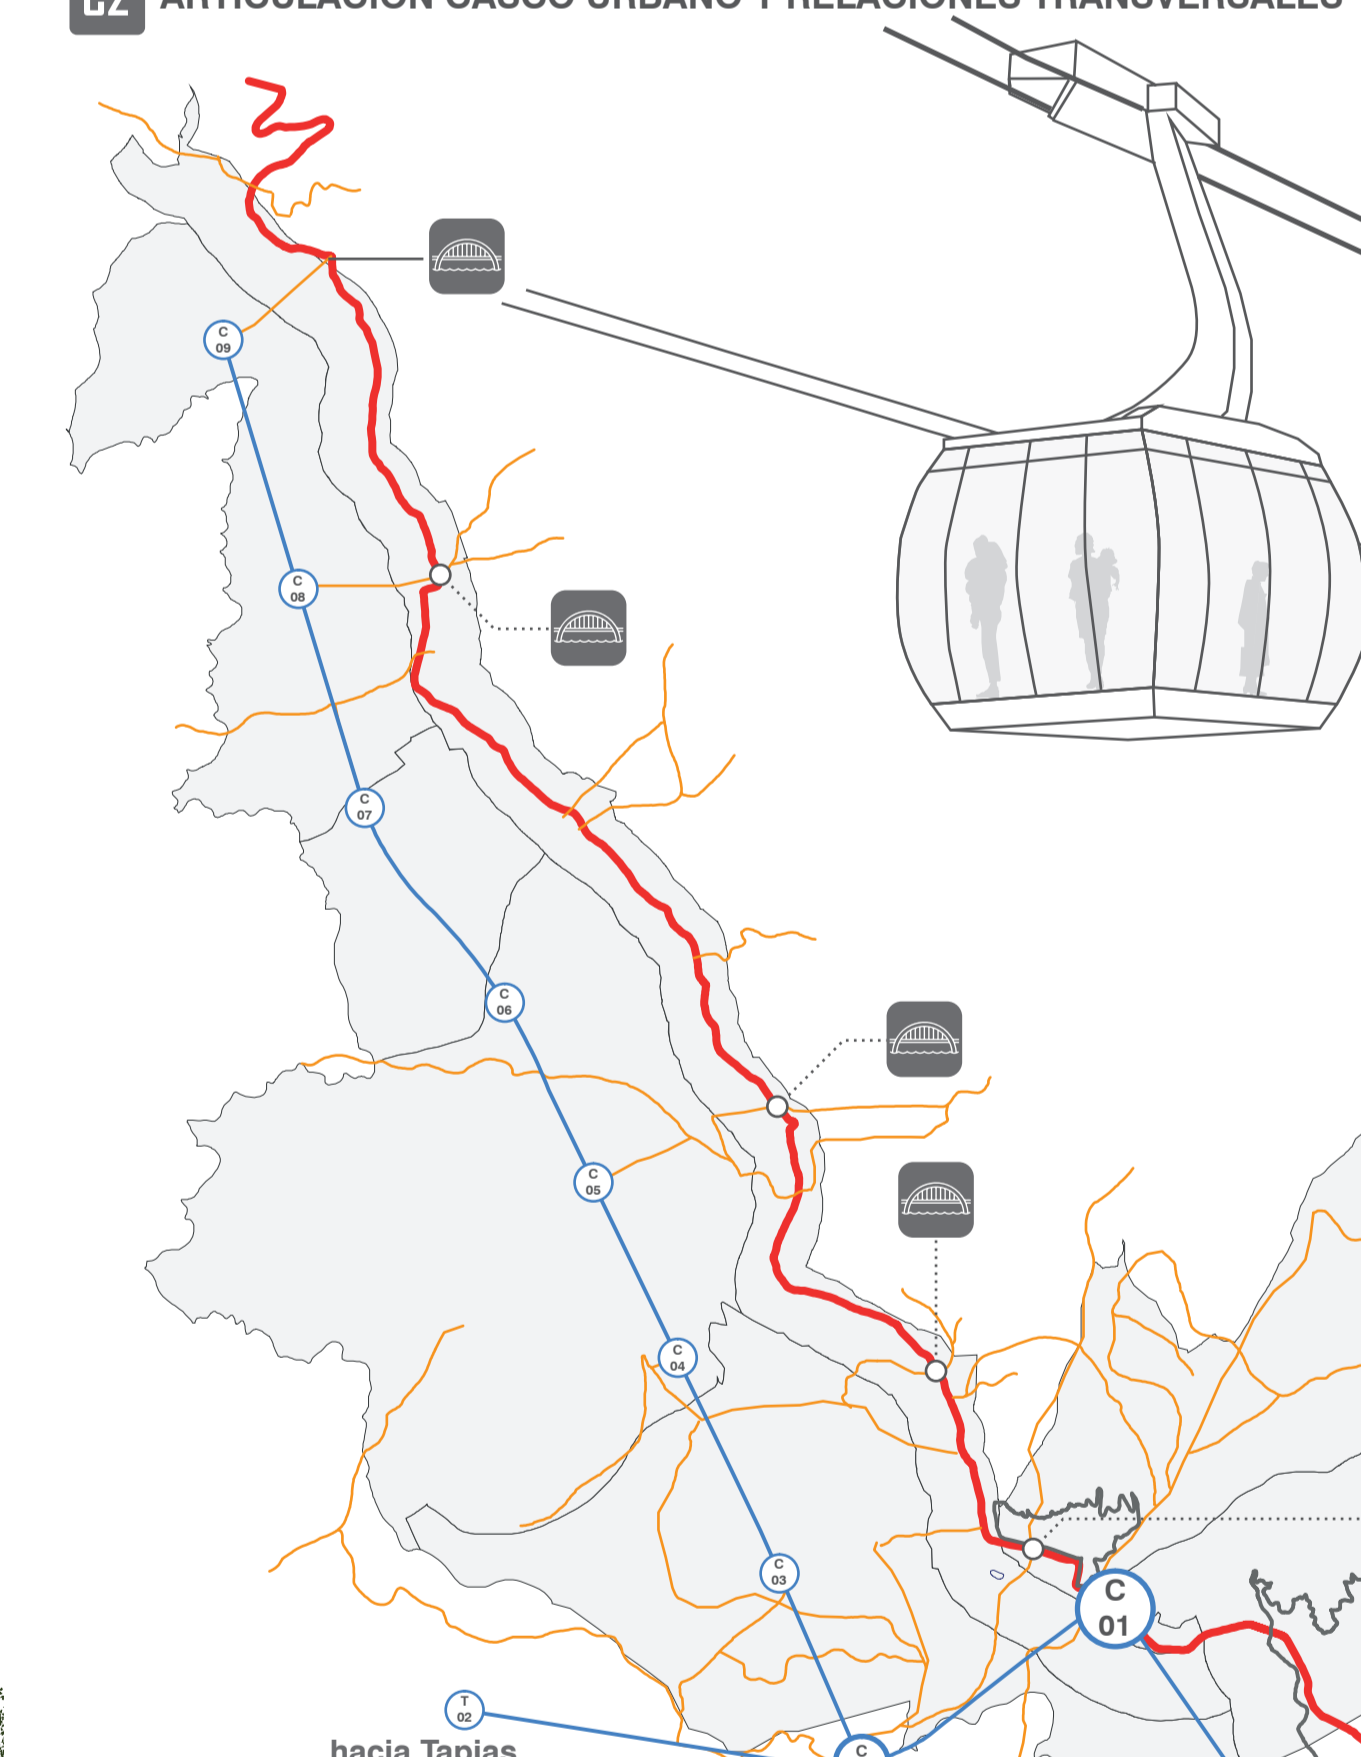


PROPUESTAS PUNTUALES UNIDAD DE PAISAJE D1


A4 ESTACIONES DE ATENCIÓN DE RIESGO AMBIENTAL




C3 PROPUESTA DE PARADAS DE AUTOBUS INTEGRALES

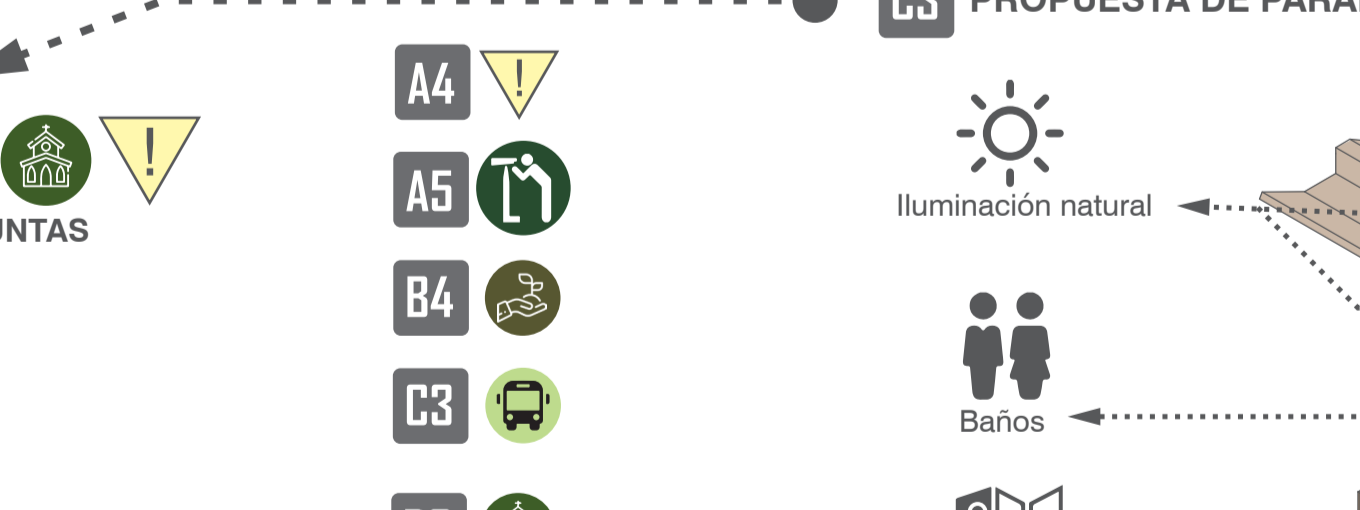

E5 MEJORAMIENTO INTEGRAL TRAZADO VIAL PRINCIPAL

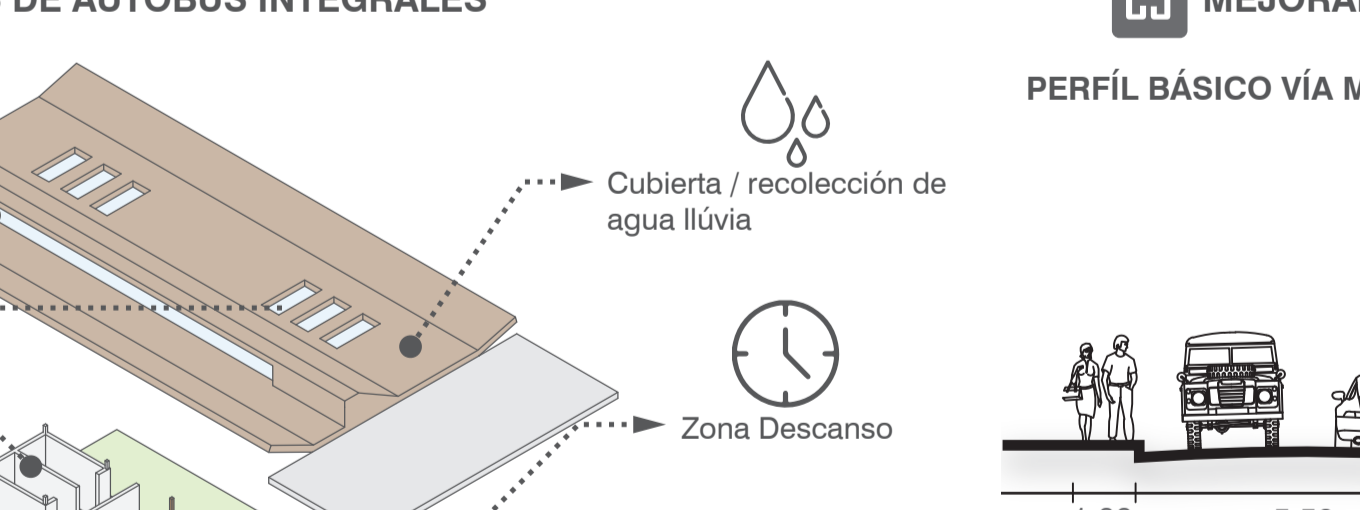

A5 LIBERACIÓN DE VISUALES Y DESARROLLO MIRADORES

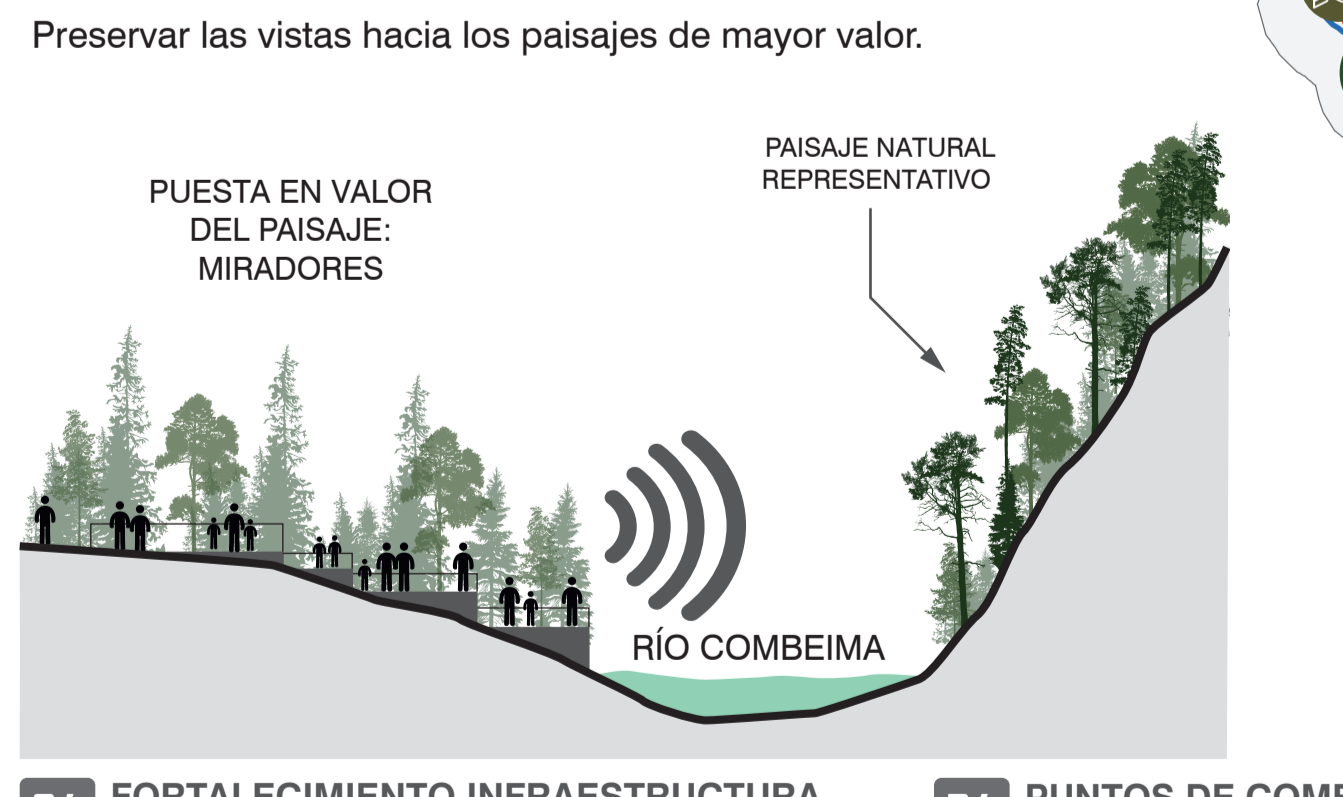

D4 RENOVACIÓN CASA JORGE ISAACS PARA RECUPERACIÓN DE MEMORIA HISTÓRICA DEL TERRITORIO



D4 RENOVACIÓN CASA JORGE ISAACS PARA RECUPERACIÓN DE MEMORIA HISTÓRICA DEL TERRITORIO



D4 FORTALECIMIENTO INFRAESTRUCTURA DE SALUD Y EDUCACIÓN



B4 PUNTOS DE COMERCIO AGRÍCOLA COMPLEMENTARIO



D4 RENOVACIÓN CASA JORGE ISAACS PARA RECUPERACIÓN DE MEMORIA HISTÓRICA DEL TERRITORIO




D3 REACTIVACIÓN PATRIMONIAL DE PUNTOS RELIGIOSOS



B5 MEJORAMIENTO DE LA ESTRUCTURA DE MANEJO Y DISTRIBUCIÓN



D4 RENOVACIÓN CASA JORGE ISAACS PARA RECUPERACIÓN DE MEMORIA HISTÓRICA DEL TERRITORIO

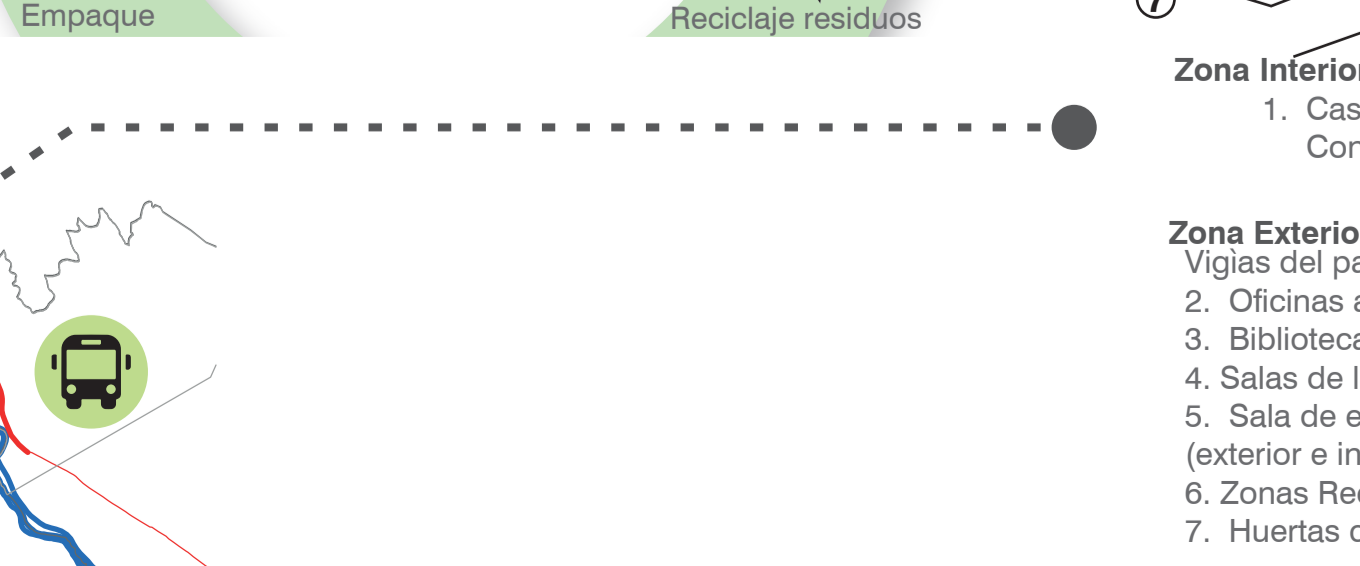

A5 LIBERACIÓN DE VISUALES Y DESARROLLO MIRADORES



B5 MEJORAMIENTO DE LA ESTRUCTURA DE MANEJO Y DISTRIBUCIÓN



D4 RENOVACIÓN CASA JORGE ISAACS PARA RECUPERACIÓN DE MEMORIA HISTÓRICA DEL TERRITORIO

