

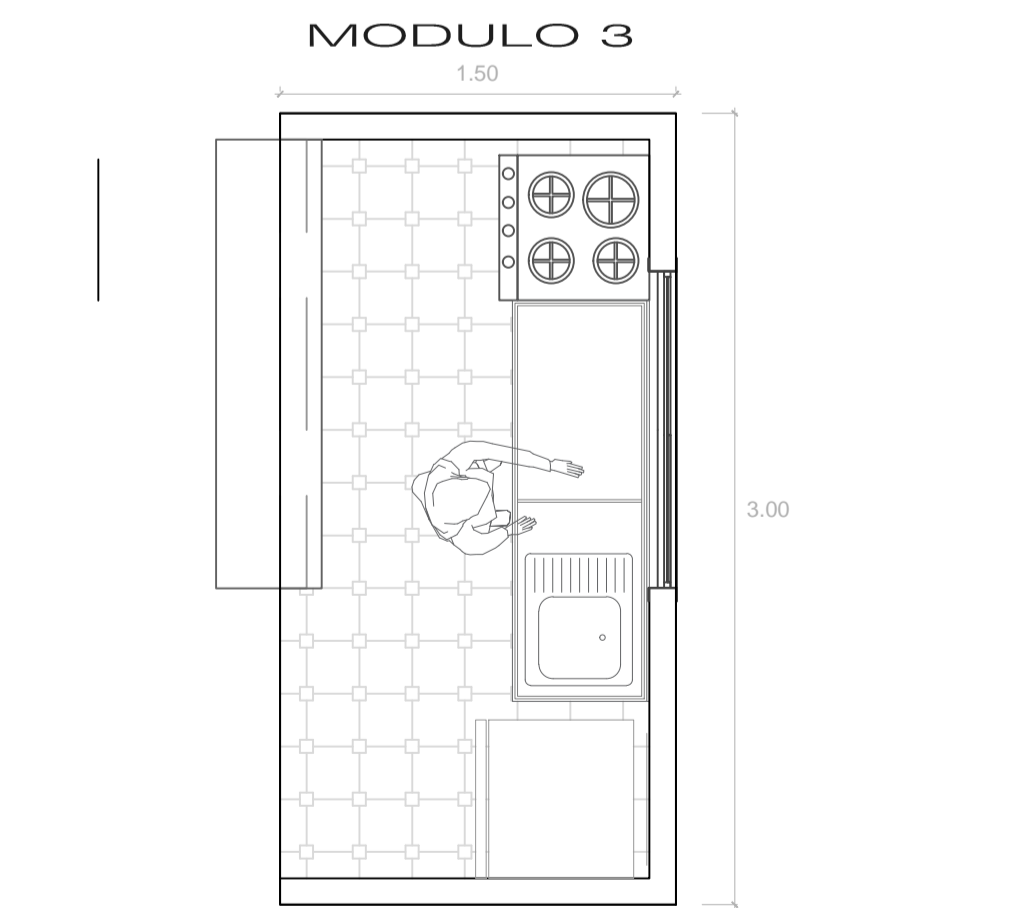
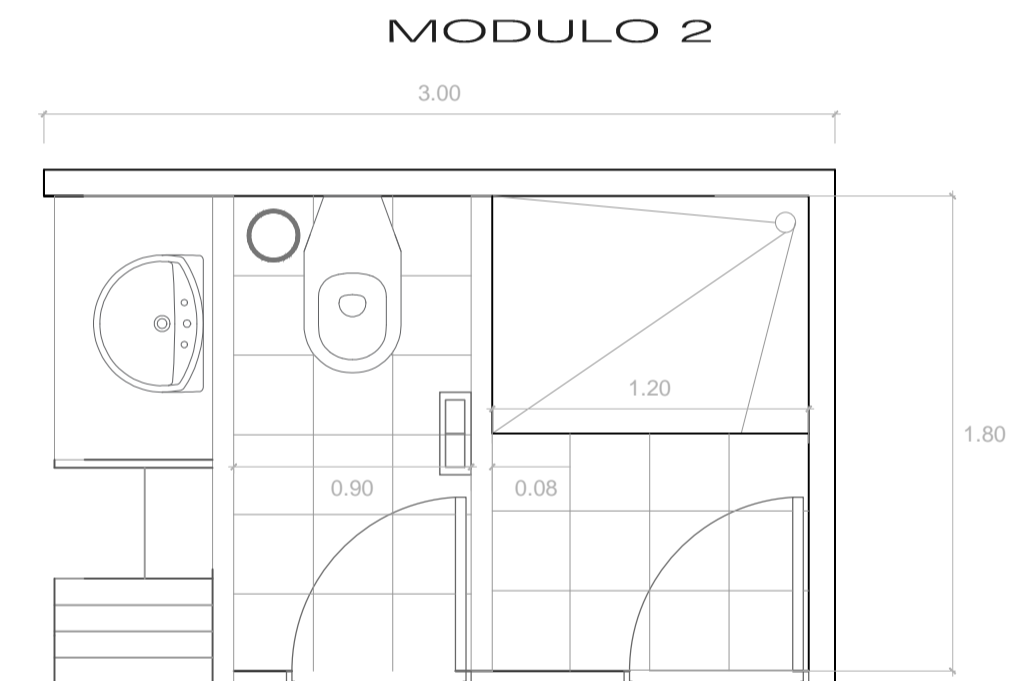
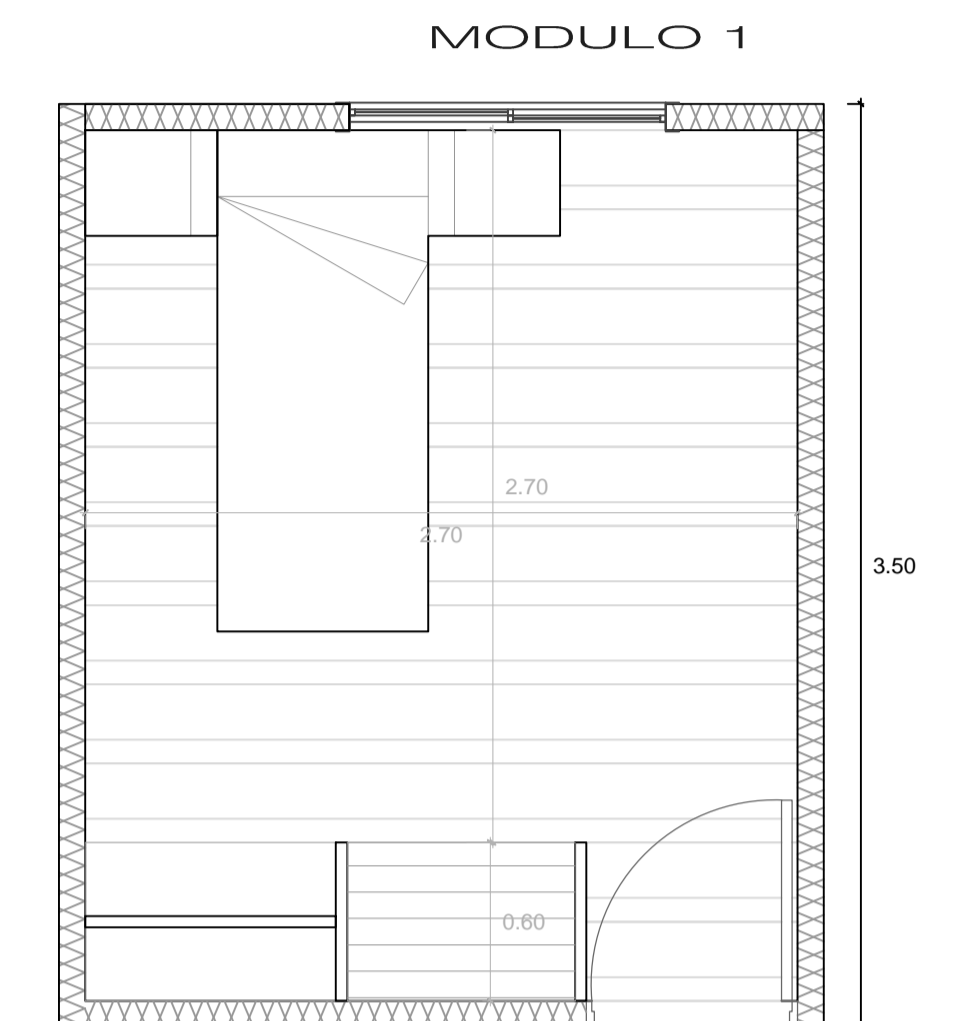


QUADRO DE ÁREAS TIPO 1	
	m ²
Habitaciones	29,6600
zona de lavadero	5,8500
baño	7,2200
Cocina	3,8400
Comedor	5,52
sala	5,4600
Total Area	10.15
Autoconstruccion	
Total Sup. Construida	80

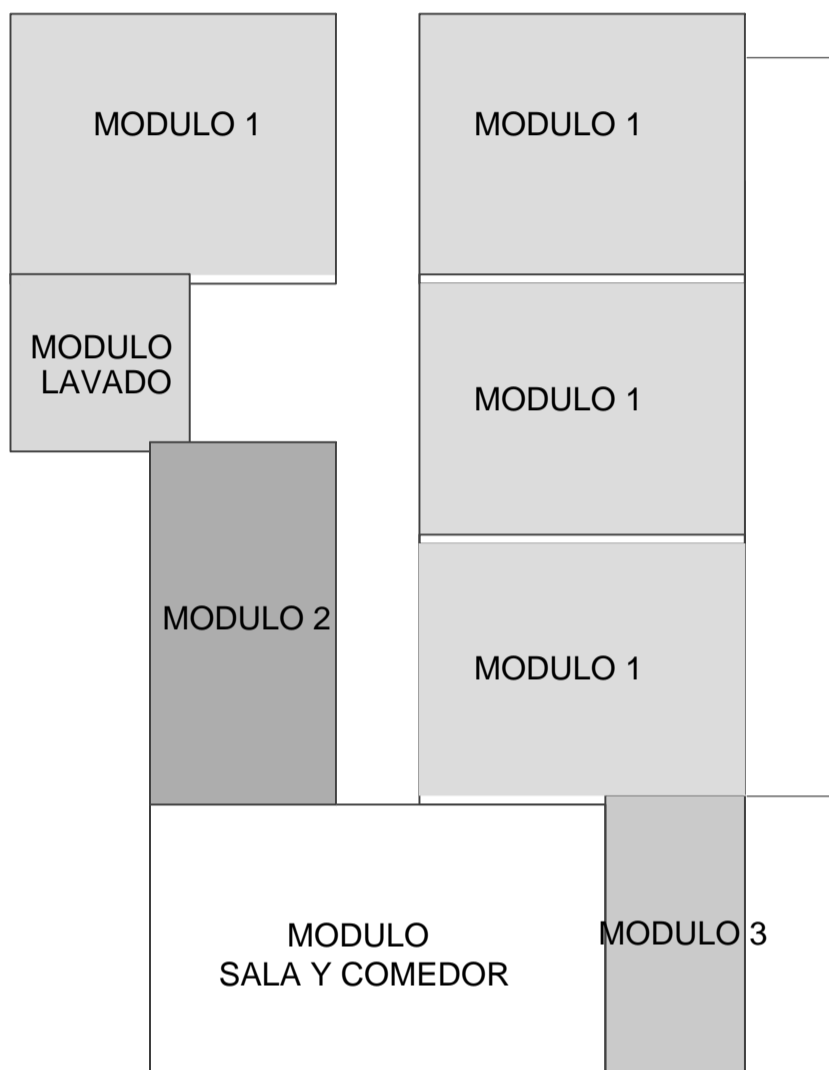

A1 PLANTA PRIMER PISO TIPO1
ESCALA 1:20

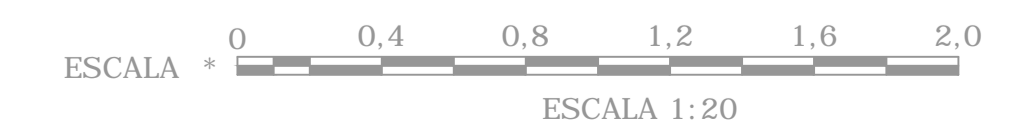

PLANO	A-07	DE	20
ÁREA DE PROYECTO DE ARQUITECTURA			
PROYECTO: PANZENU VIVIENDA SOCIAL SOSTENIBLE			
REALIZARON: KAREN JULIETH SUAREZ S. <small>CÓDIGO 2000-1004</small> WILLIAM ALEXANDER SANDOVAL B. <small>CÓDIGO 2000-044</small>			
DIRIGIÓ: ARQ. ALEJANDRO MEDRANO <small>SOBRE EL PROYECTO TESIS DE GRADO TALLER N°</small>			
CONTIENE: PRIMER PROTOTIPO CASA			
CONTIENE: PLANTA ARQUITECTONICA PRIMER PISO			
DIRIGIÓ: ARQ. ALEJANDRO MEDRANO <small>SOBRE EL PROYECTO TESIS DE GRADO TALLER N°</small>			
FECHA: DICIEMBRE DE 2017			
ESCALA: 1:20			
PLANO: A-07 DE 20			