


F2 FACHADA LATERAL DERECHA  
ESCALA 1:20

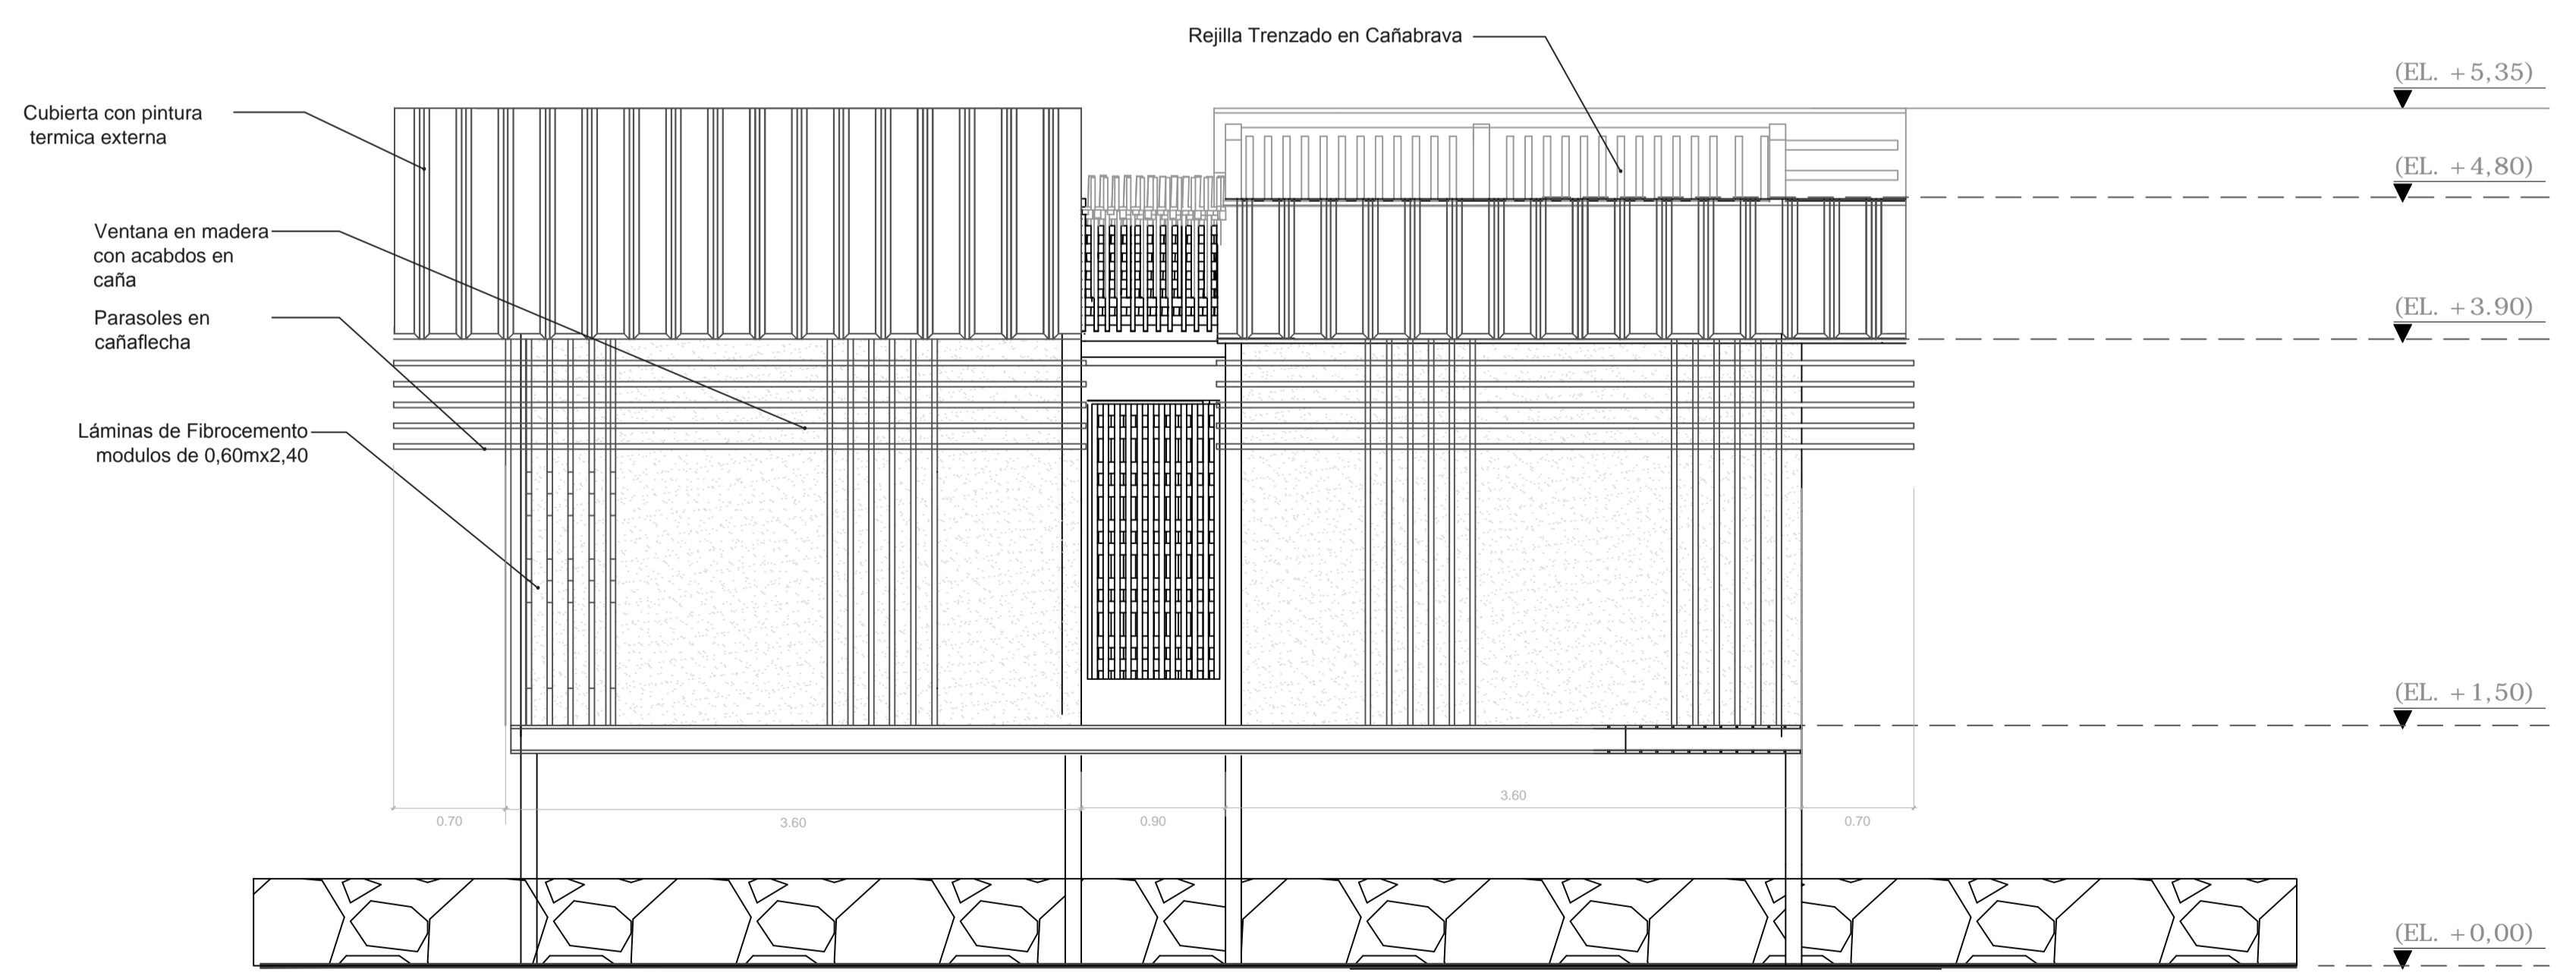

F4 FACHADA POSTERIOR  
ESCALA 1:20