


F3 FACHADA LATERAL IZQUIERDA
ESCALA 1:20

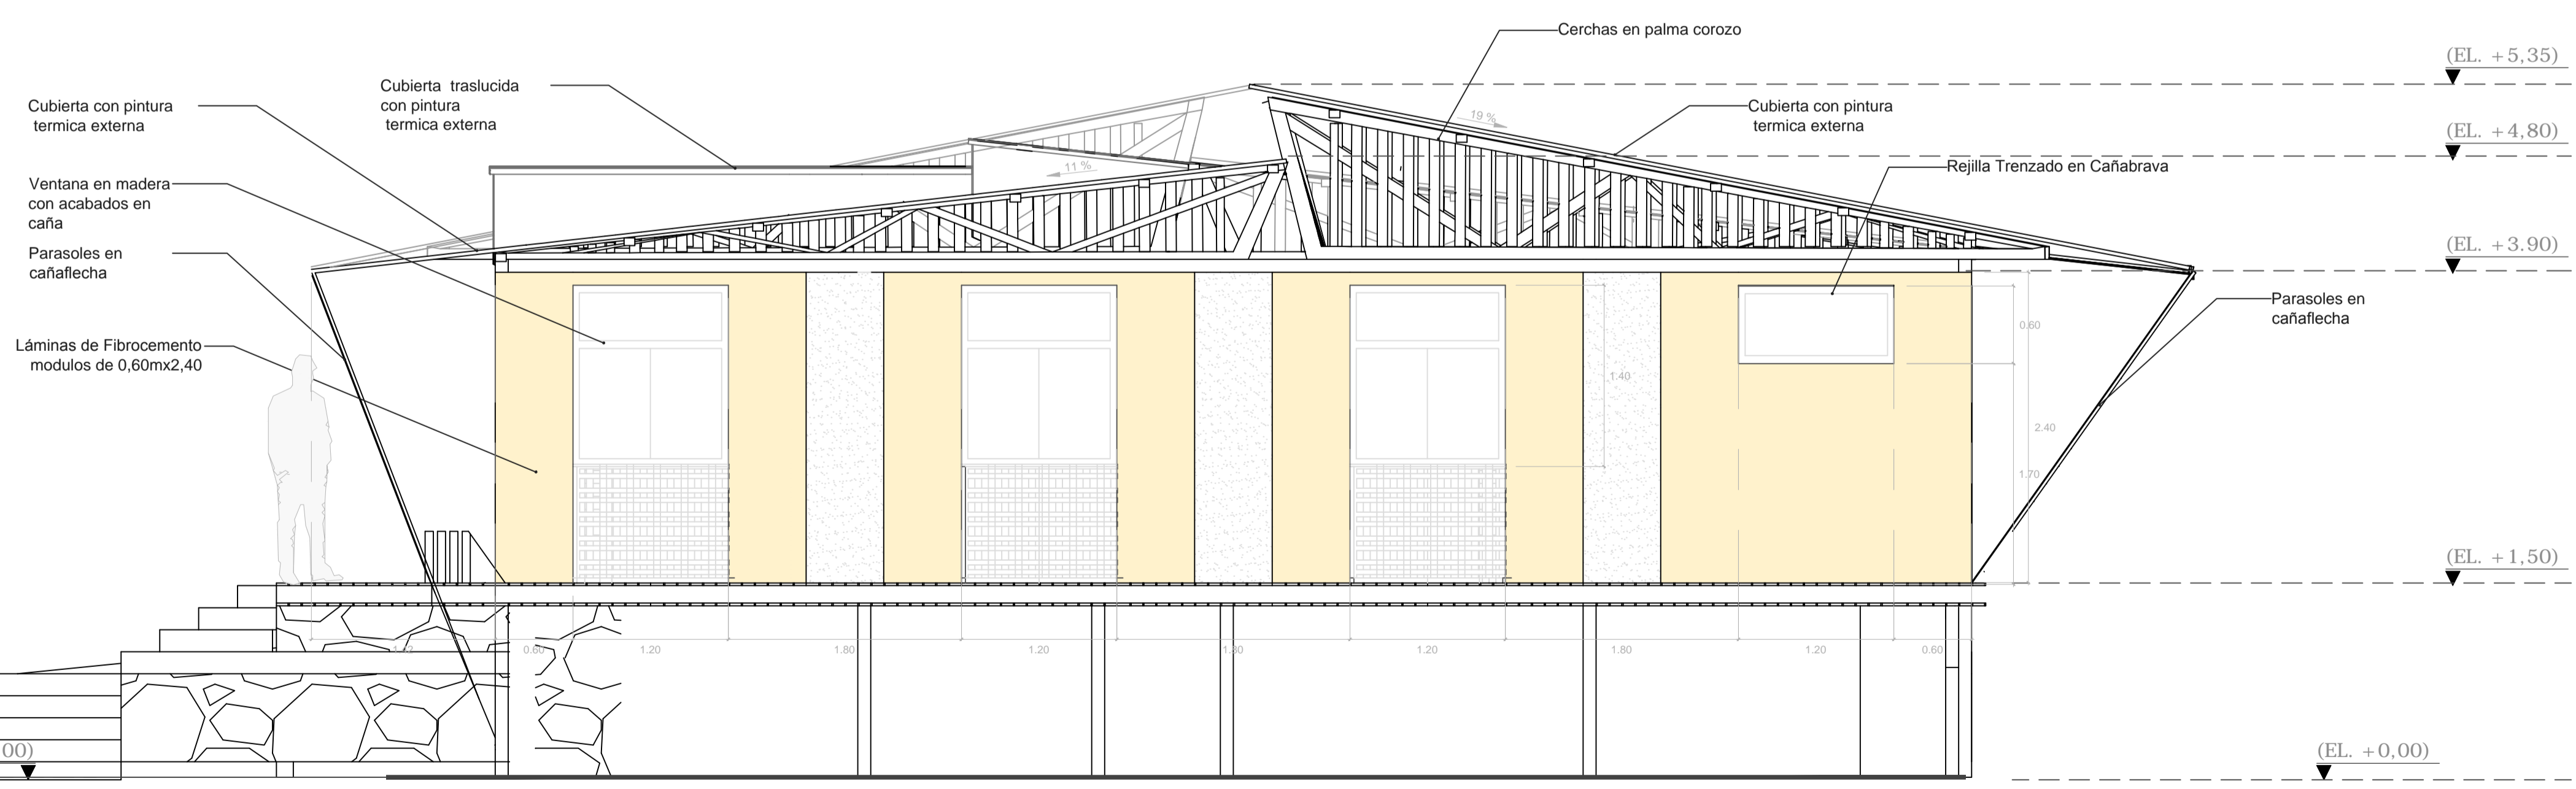

F4 FACHADA POSTERIOR
ESCALA 1:20

