



PROYECTO  
 Entretrejencio Cazucá  
 Espacio público y zonas de oportunidad como estructura organizativa de la comuna

CONVENCIONES.

	Indicador del norte
	Terreno natural
	Base material granular
	Base material seleccionado
	Concreto
	Adoqñ de arcilla
	Adoqñ de concreto
	Terrazas / Deck
	Loseta tactil alerta 40x40
	Loseta tactil guia 40x40
	Cuerpo de agua

ARQUITECTO  
 Paola Andrea Leal López

ALUMNOS  
 Jhon Jairo Ocampo Jerez  
 Jhon Alexander Forero Diaz

CONTIENE  
 Plano Sección Villa Mercedes I

MODIFICACIONES

---



---



---



---

OBSERVACIONES

---



---



---




---


LOCALIZACION:

ESCALA	FECHA	
1:150	22 11 2017	
ARCHIVO:	FIRMA ARQUITECTO	
	S.F.	
DEBUI:	ELABORACION:	
REVISION:	PLANO N°	PLANCHAS N°
	SV-001	1
		DE 17

### CONDICIONES EXISTENTES

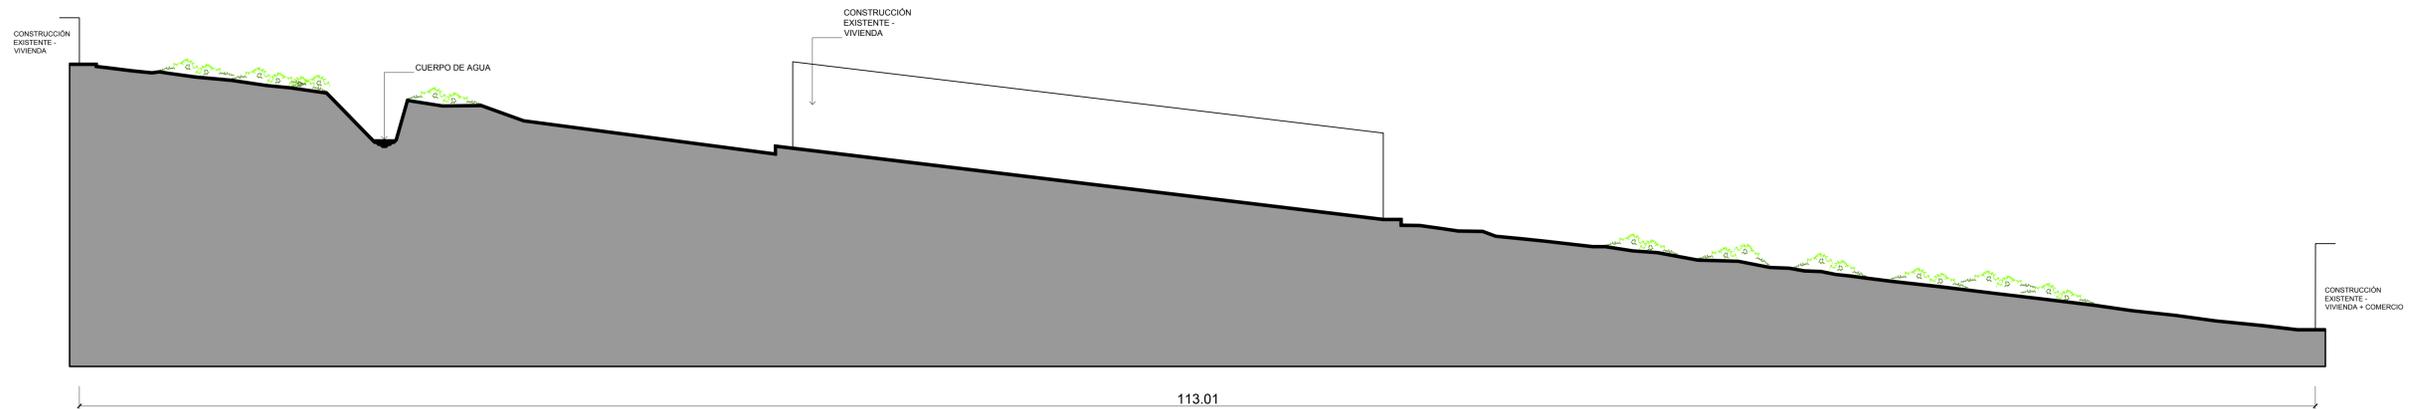

### INTERVENCIÓN PROPUESTA

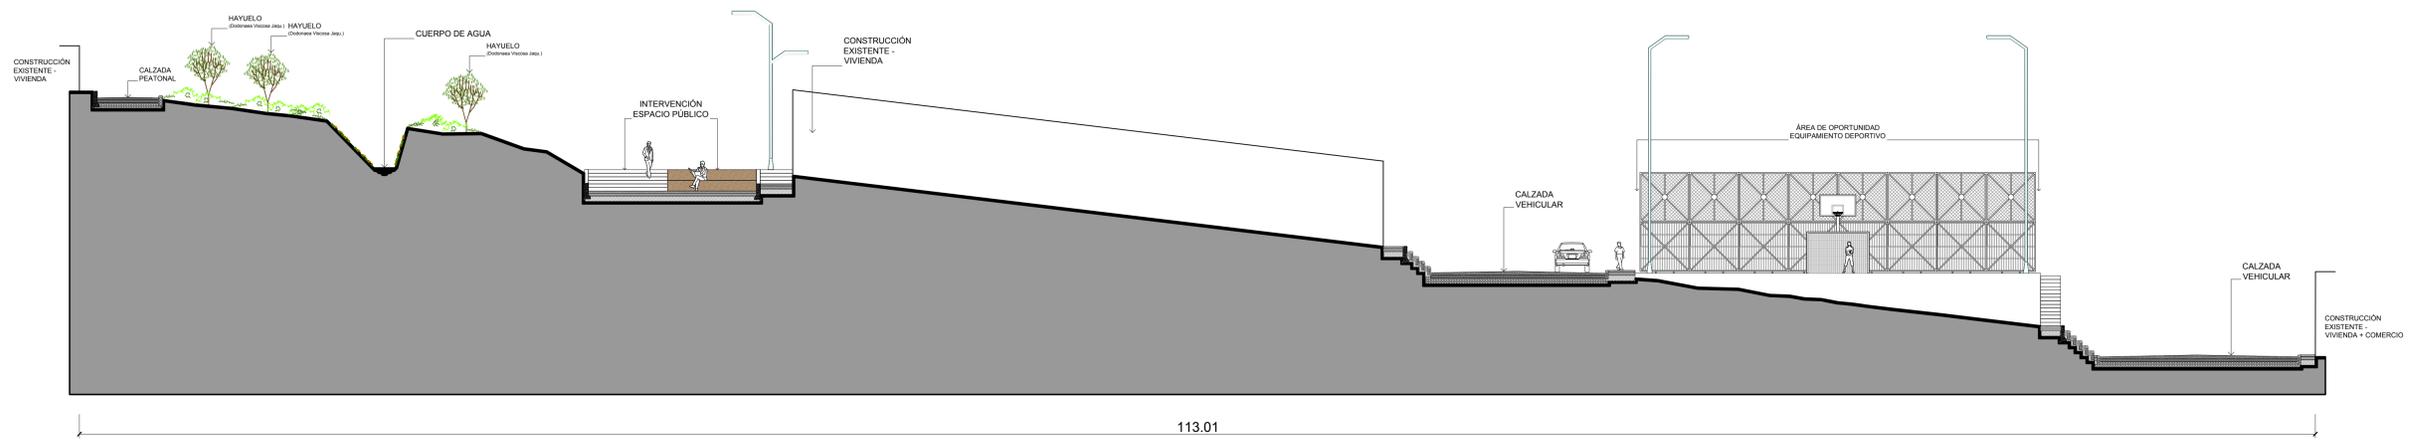

## SECCIÓN VILLA MERCEDES - 1

CORTE LONGITUDINAL  
 ESCALA 1:150

SV-001