



PROYECTO
Entretajejenco Cazucá
Espacio publico y zonas de oportunidad como estructura organizativa de la comuna

CONVENCIONES.

	Indicador del norte
	Terreno natural
	Base material granular
	Base material seleccionado
	Concreto
	Adoqñ de arcilla
	Adoqñ de concreto
	Terrazas / Deck
	Loseta tactil alerta 40x40
	Loseta tactil guia 40x40
	Cuerpo de agua

ARQUITECTO
Paola Andrea Leal López

ALUMNOS
Jhon Jairo Ocampo Jerez
Jhon Alexander Forero Diaz

CONTIENE
Plano Sección Terreros 11
Momento B - C


MODIFICACIONES

OBSERVACIONES


LOCALIZACION:

ESCALA:	FECHA:
1:100	22.11.2017
PROYECTO:	FINAL ARQUITECTO:
PROYECTO:	ELABORACION:
REVISION:	PLANO N°:
	SV-011B
	PLANCHAS N°:
	13
	DE:
	17


INTERVENCIÓN PROPUESTA MOMENTO B

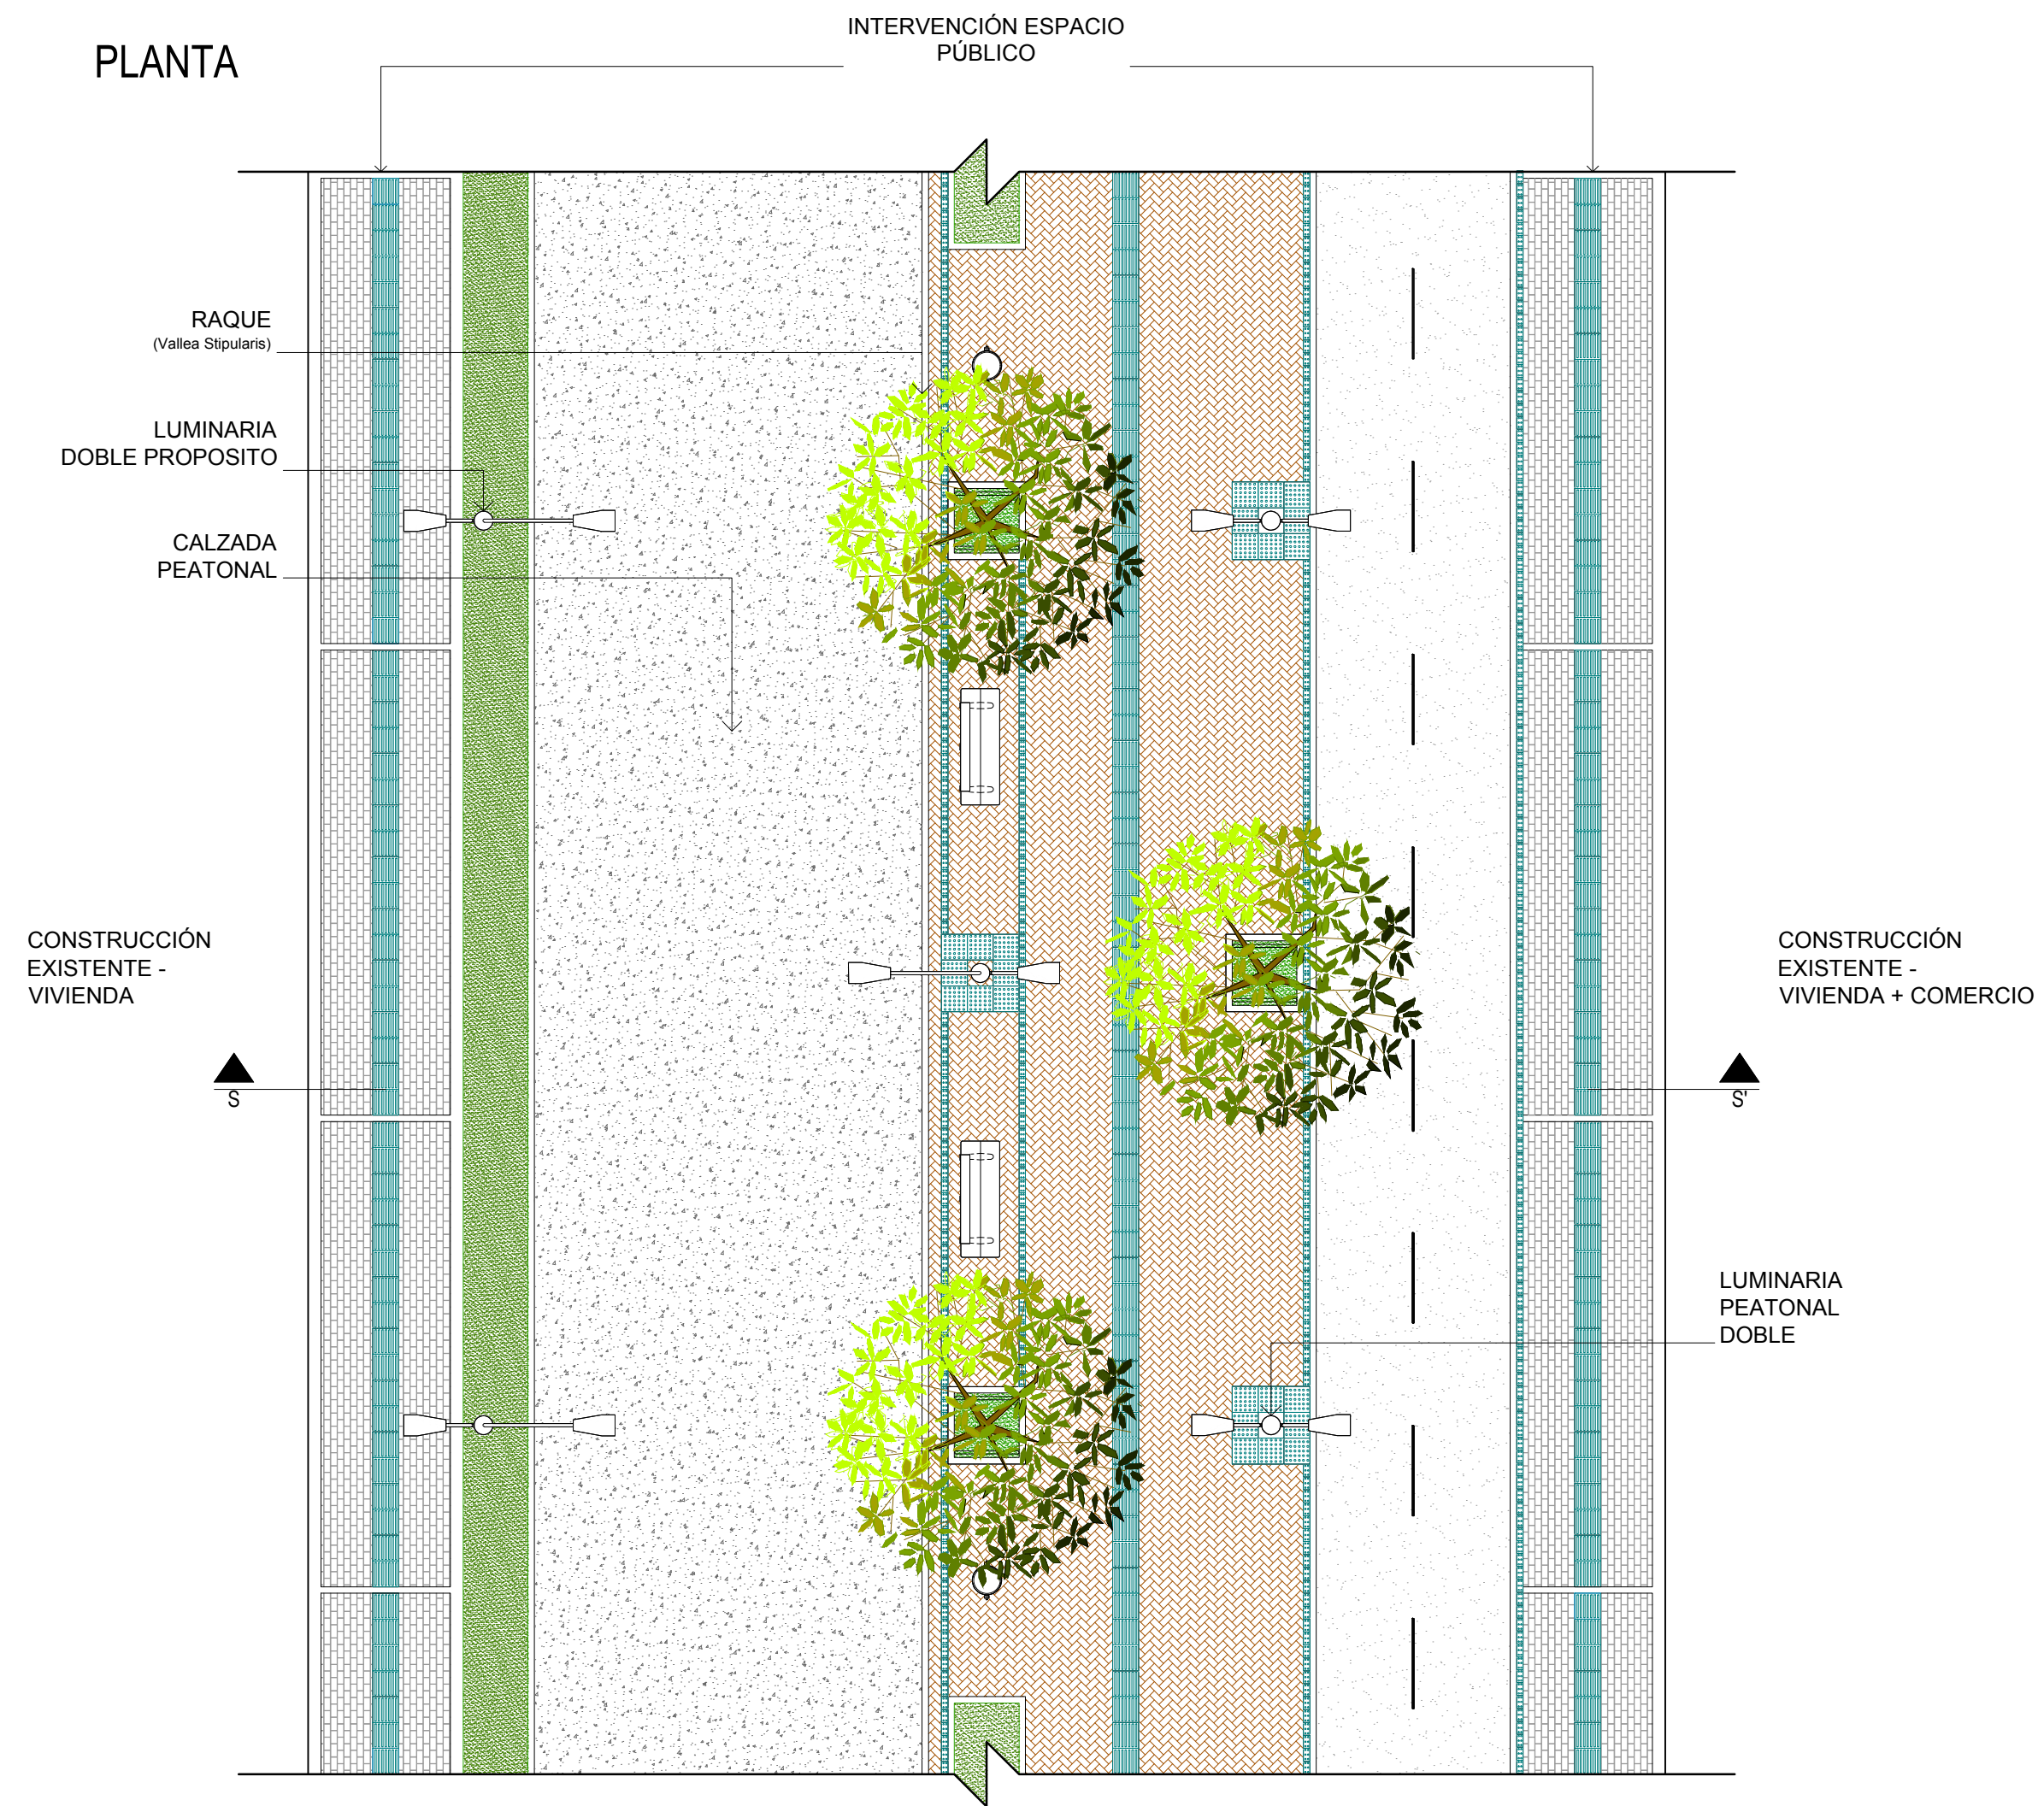


INTERVENCIÓN PROPUESTA MOMENTO C

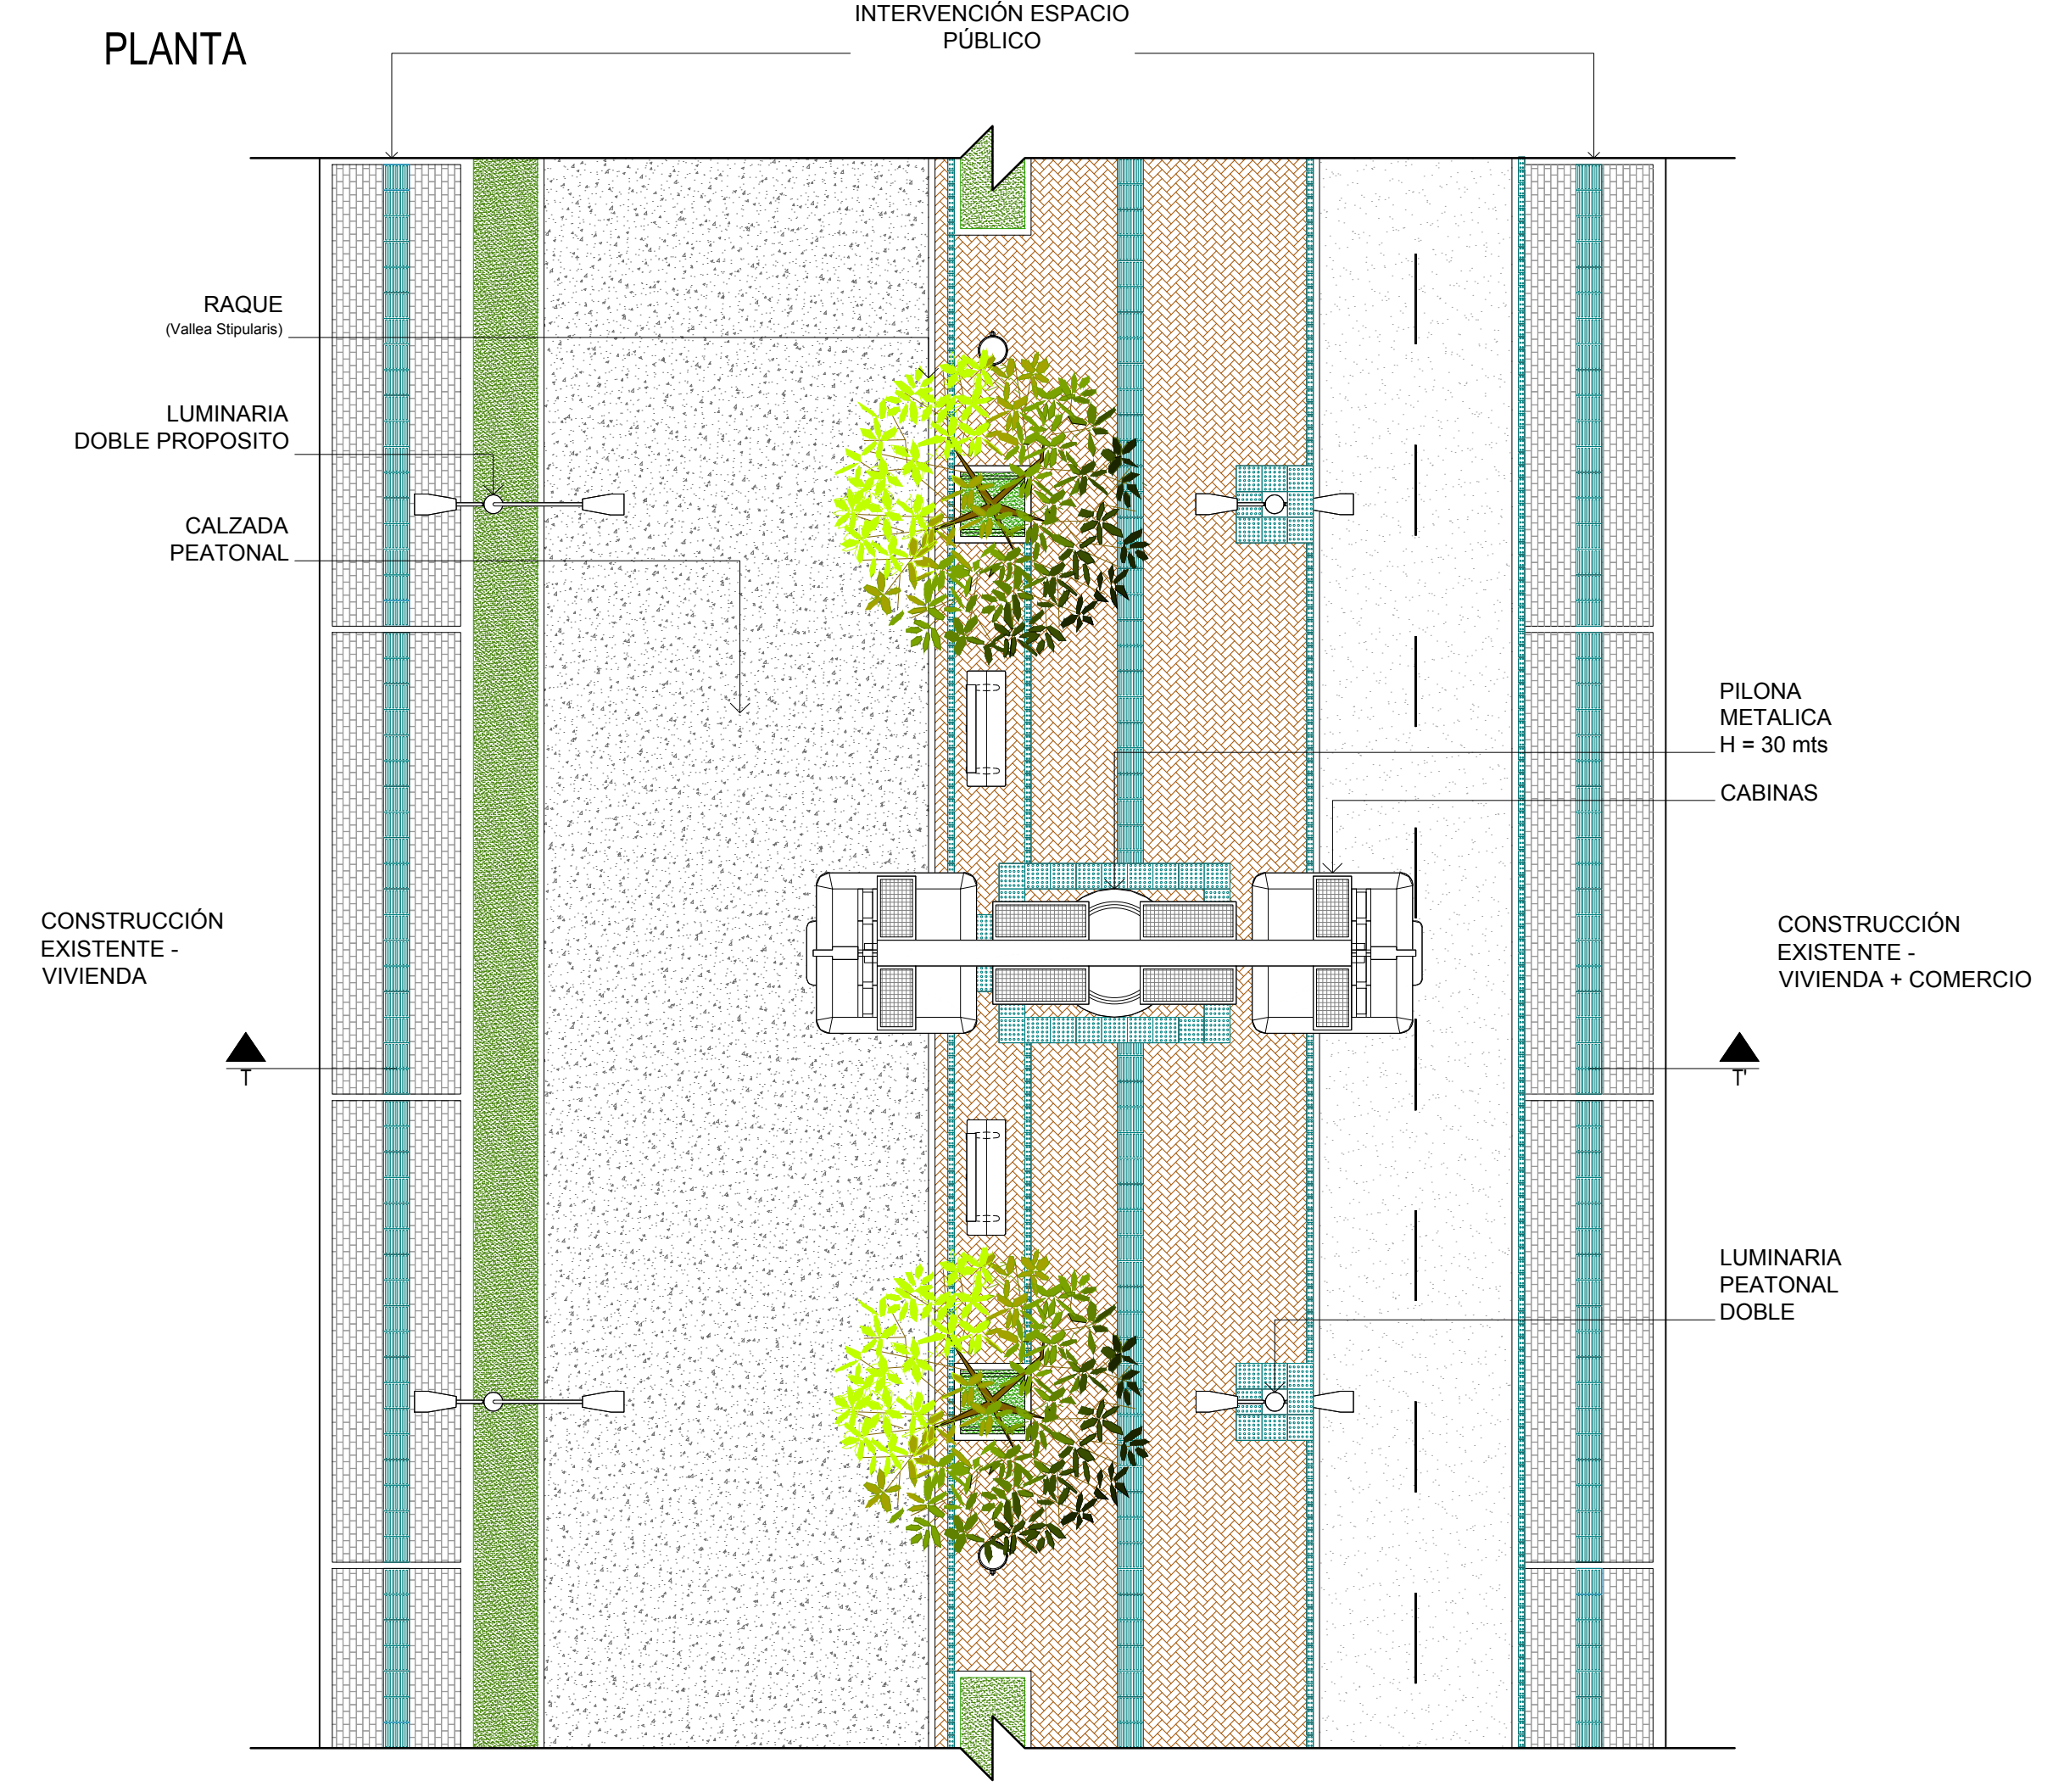

PERFIL S-S'

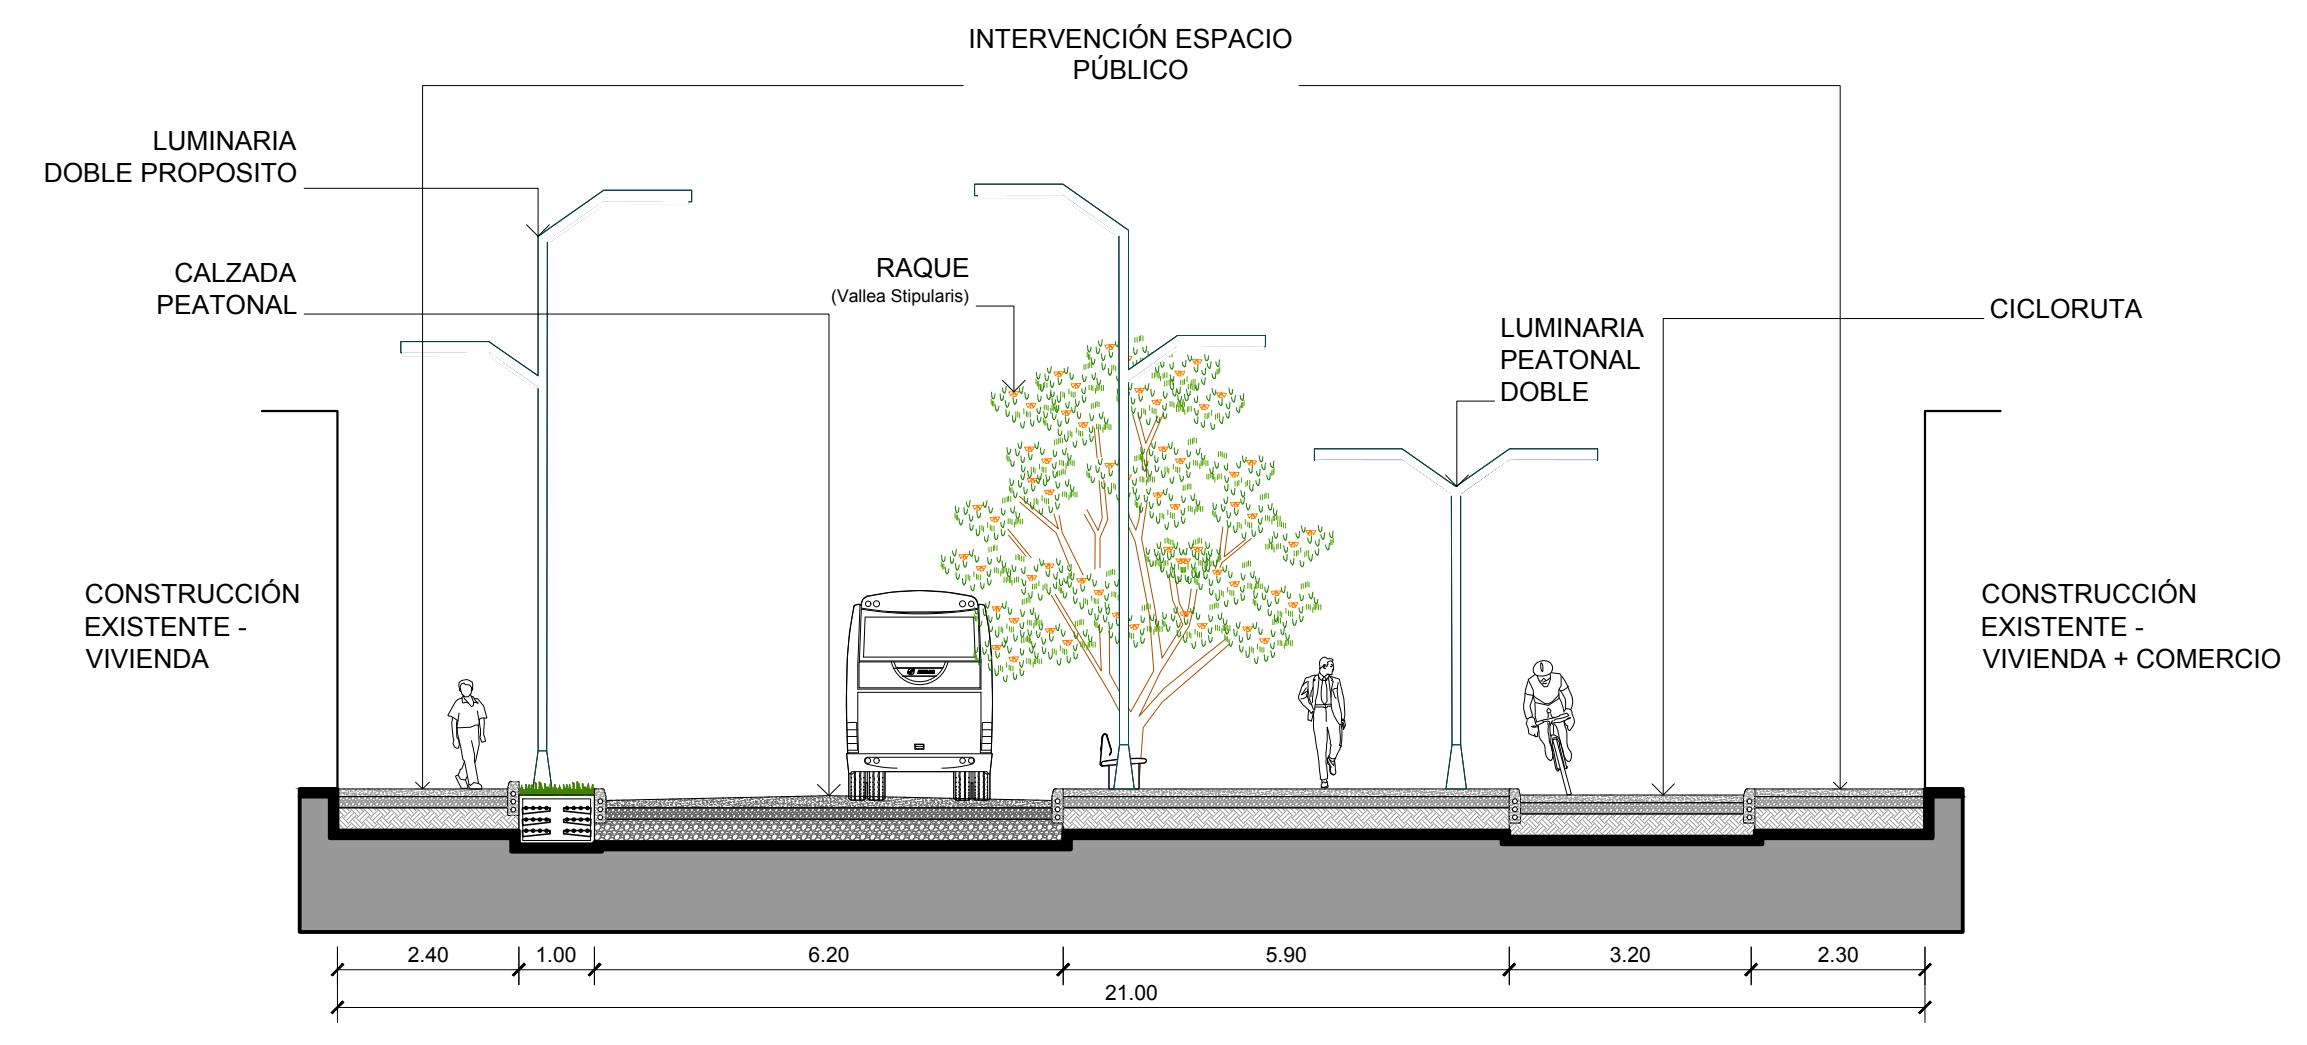

PERFIL T-T'

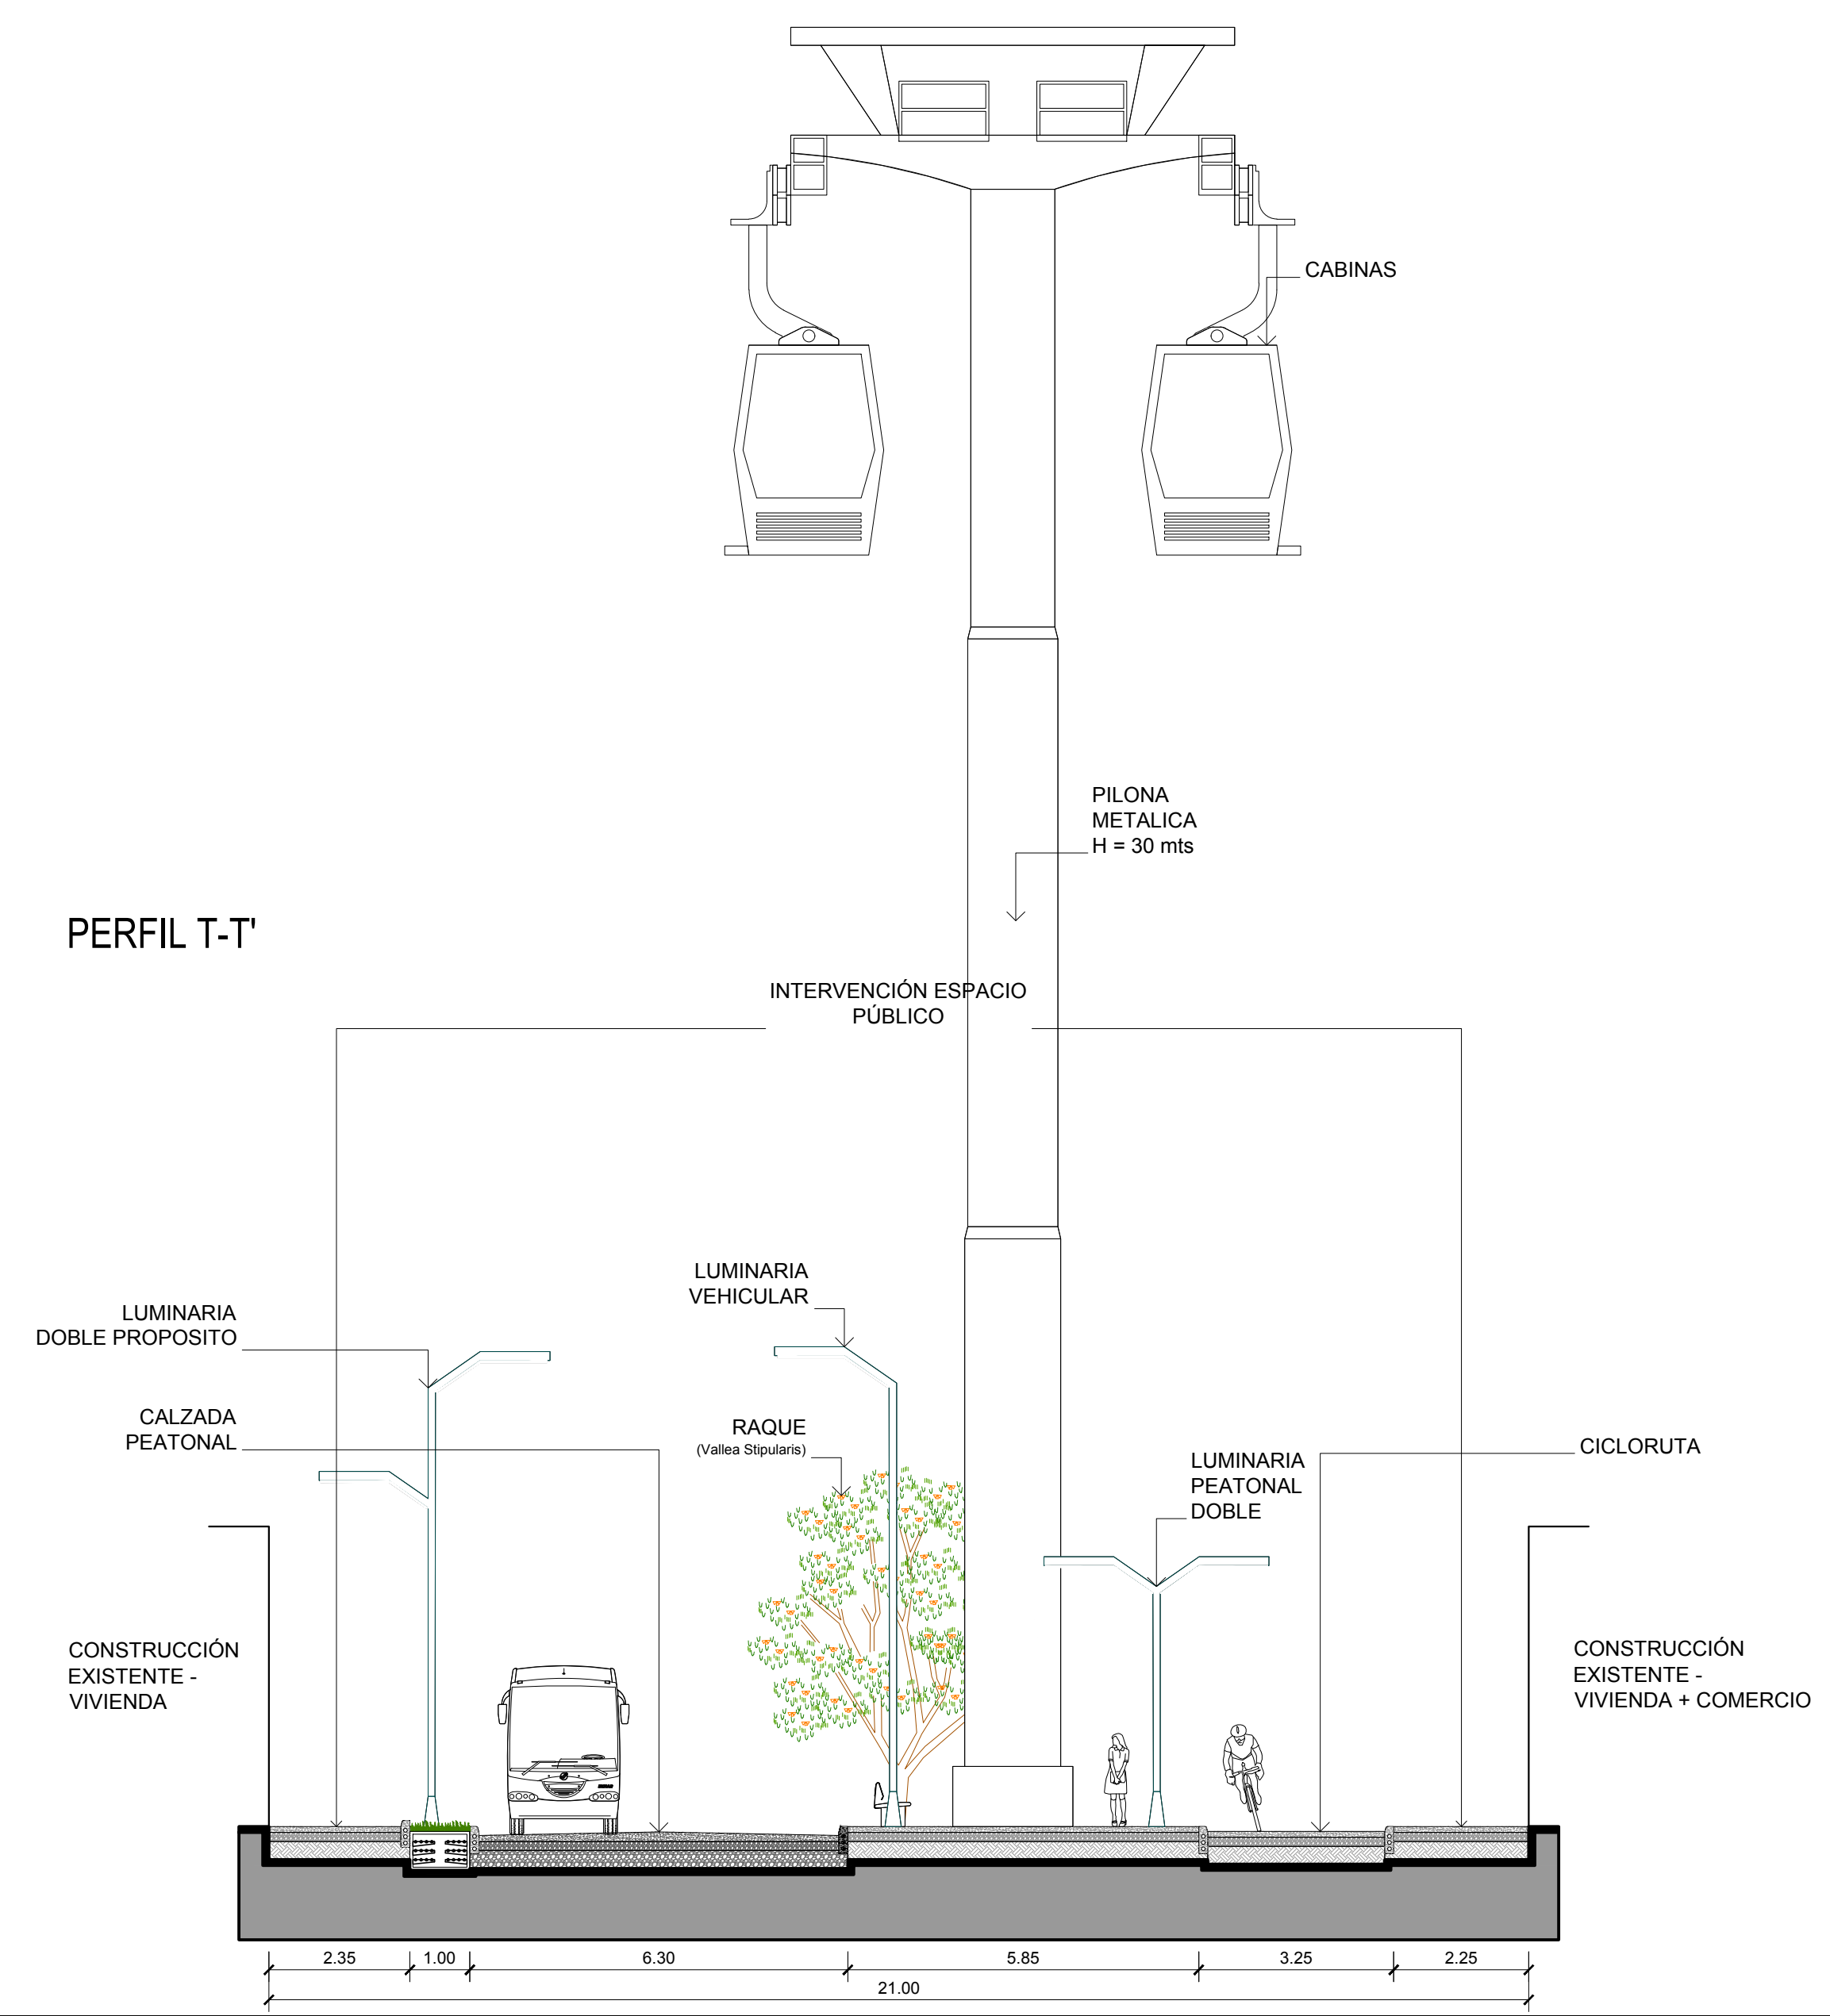

SECCIÓN TERREROS - 11

PLANTA Y CORTE TRANSVERSAL

SV-011B

ESCALA 1:100