



PROYECTO
 Entretejencio Cazucá
 Espacio publico y zonas de oportunidad como estructura organizativa de la comuna

- CONVENCIONES.
- Indicador del norte
 - Terreno natural
 - Base material granular
 - Base material seleccionado
 - Concreto
 - Adoqñ de arcilla
 - Adoqñ de concreto
 - Terrazas / Deck
 - Loseta tactil alerta 40x40
 - Loseta tactil quia 40x40
 - Cuerpo de agua

ARQUITECTO
 Paola Andrea Leal López

ALUMNOS
 Jhon Jairo Ocampo Jerez
 Jhon Alexander Forero Diaz

CONTIENE
 Plano Sección La Isla 1 2

MODIFICACIONES

OBSERVACIONES



LOCALIZACION:

ESCALA: 1:100
 FECHA: 22 11 2017

ARCHIVO: _____
 FIRMA ARQUITECTO: _____
 D.F.: _____

SEBUD: _____
 ELABORACION: _____

REVISION: _____
 PLANO Nº: SV-012
 PLANO Nº: 14
 DE: 17

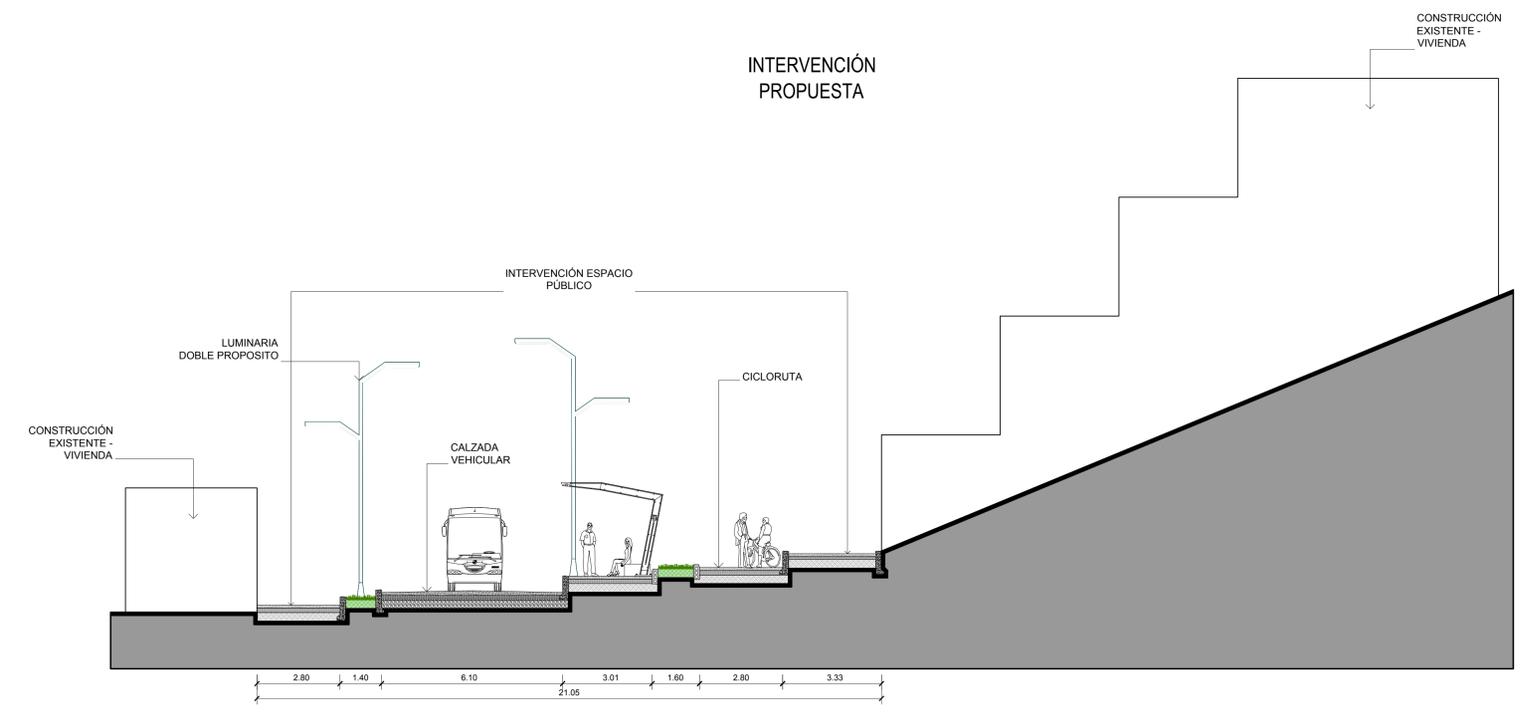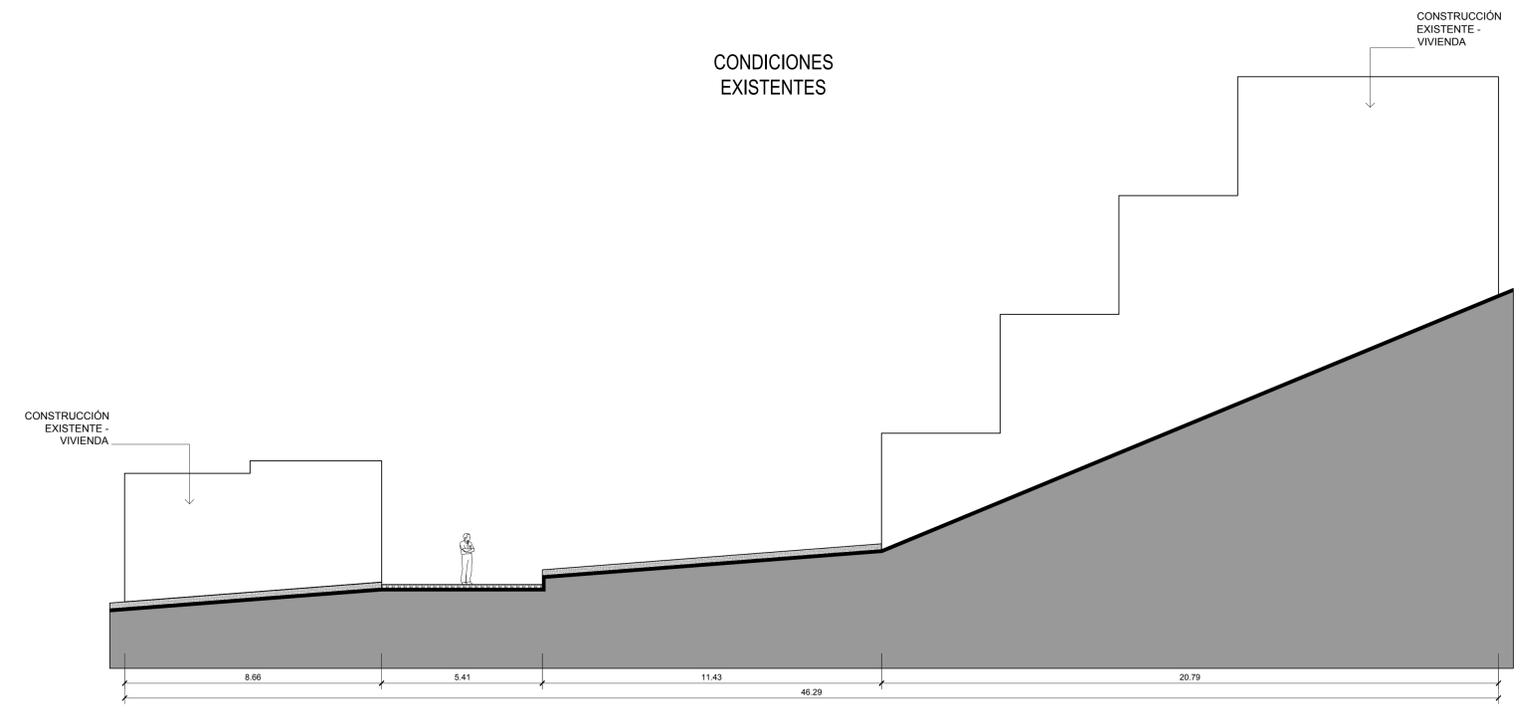

SECCIÓN LA ISLA - 12

CORTE TRANSVERSAL
 ESCALA 1:100

SV-012