



PROYECTO
 Entretejido Cazucá
 Espacio público y zonas de oportunidad como estructura organizativa de la comuna

- CONVENCIONES.
- Indicador del norte
 - Terreno natural
 - Base material granular
 - Base material seleccionado
 - Concreto
 - Adoquín de arcilla
 - Adoquín de concreto
 - Terrazas / Deck
 - Loseta táctil alerta 40x40
 - Loseta táctil guía 40x40
 - Cuerpo de agua

ARQUITECTO
 Paola Andrea Leal López

ALUMNOS
 Jhon Jairo Ocampo Jerez
 Jhon Alexander Forero Diaz

CONTIENE
 Plano Sección Villa Mercedes 5

MODIFICACIONES

OBSERVACIONES


LOCALIZACION:

ESCALA: 1:150
 FECHA: 22 11 2017

ARCHIVO:
 FIRMA ARQUITECTO:
 D.P.:
 ELABORACION:
 ELABORACION:

REVISION:
 PLANO Nº: SV-005
 PLANCHAS Nº: 5
 DE: 17


CONDICIONES EXISTENTES

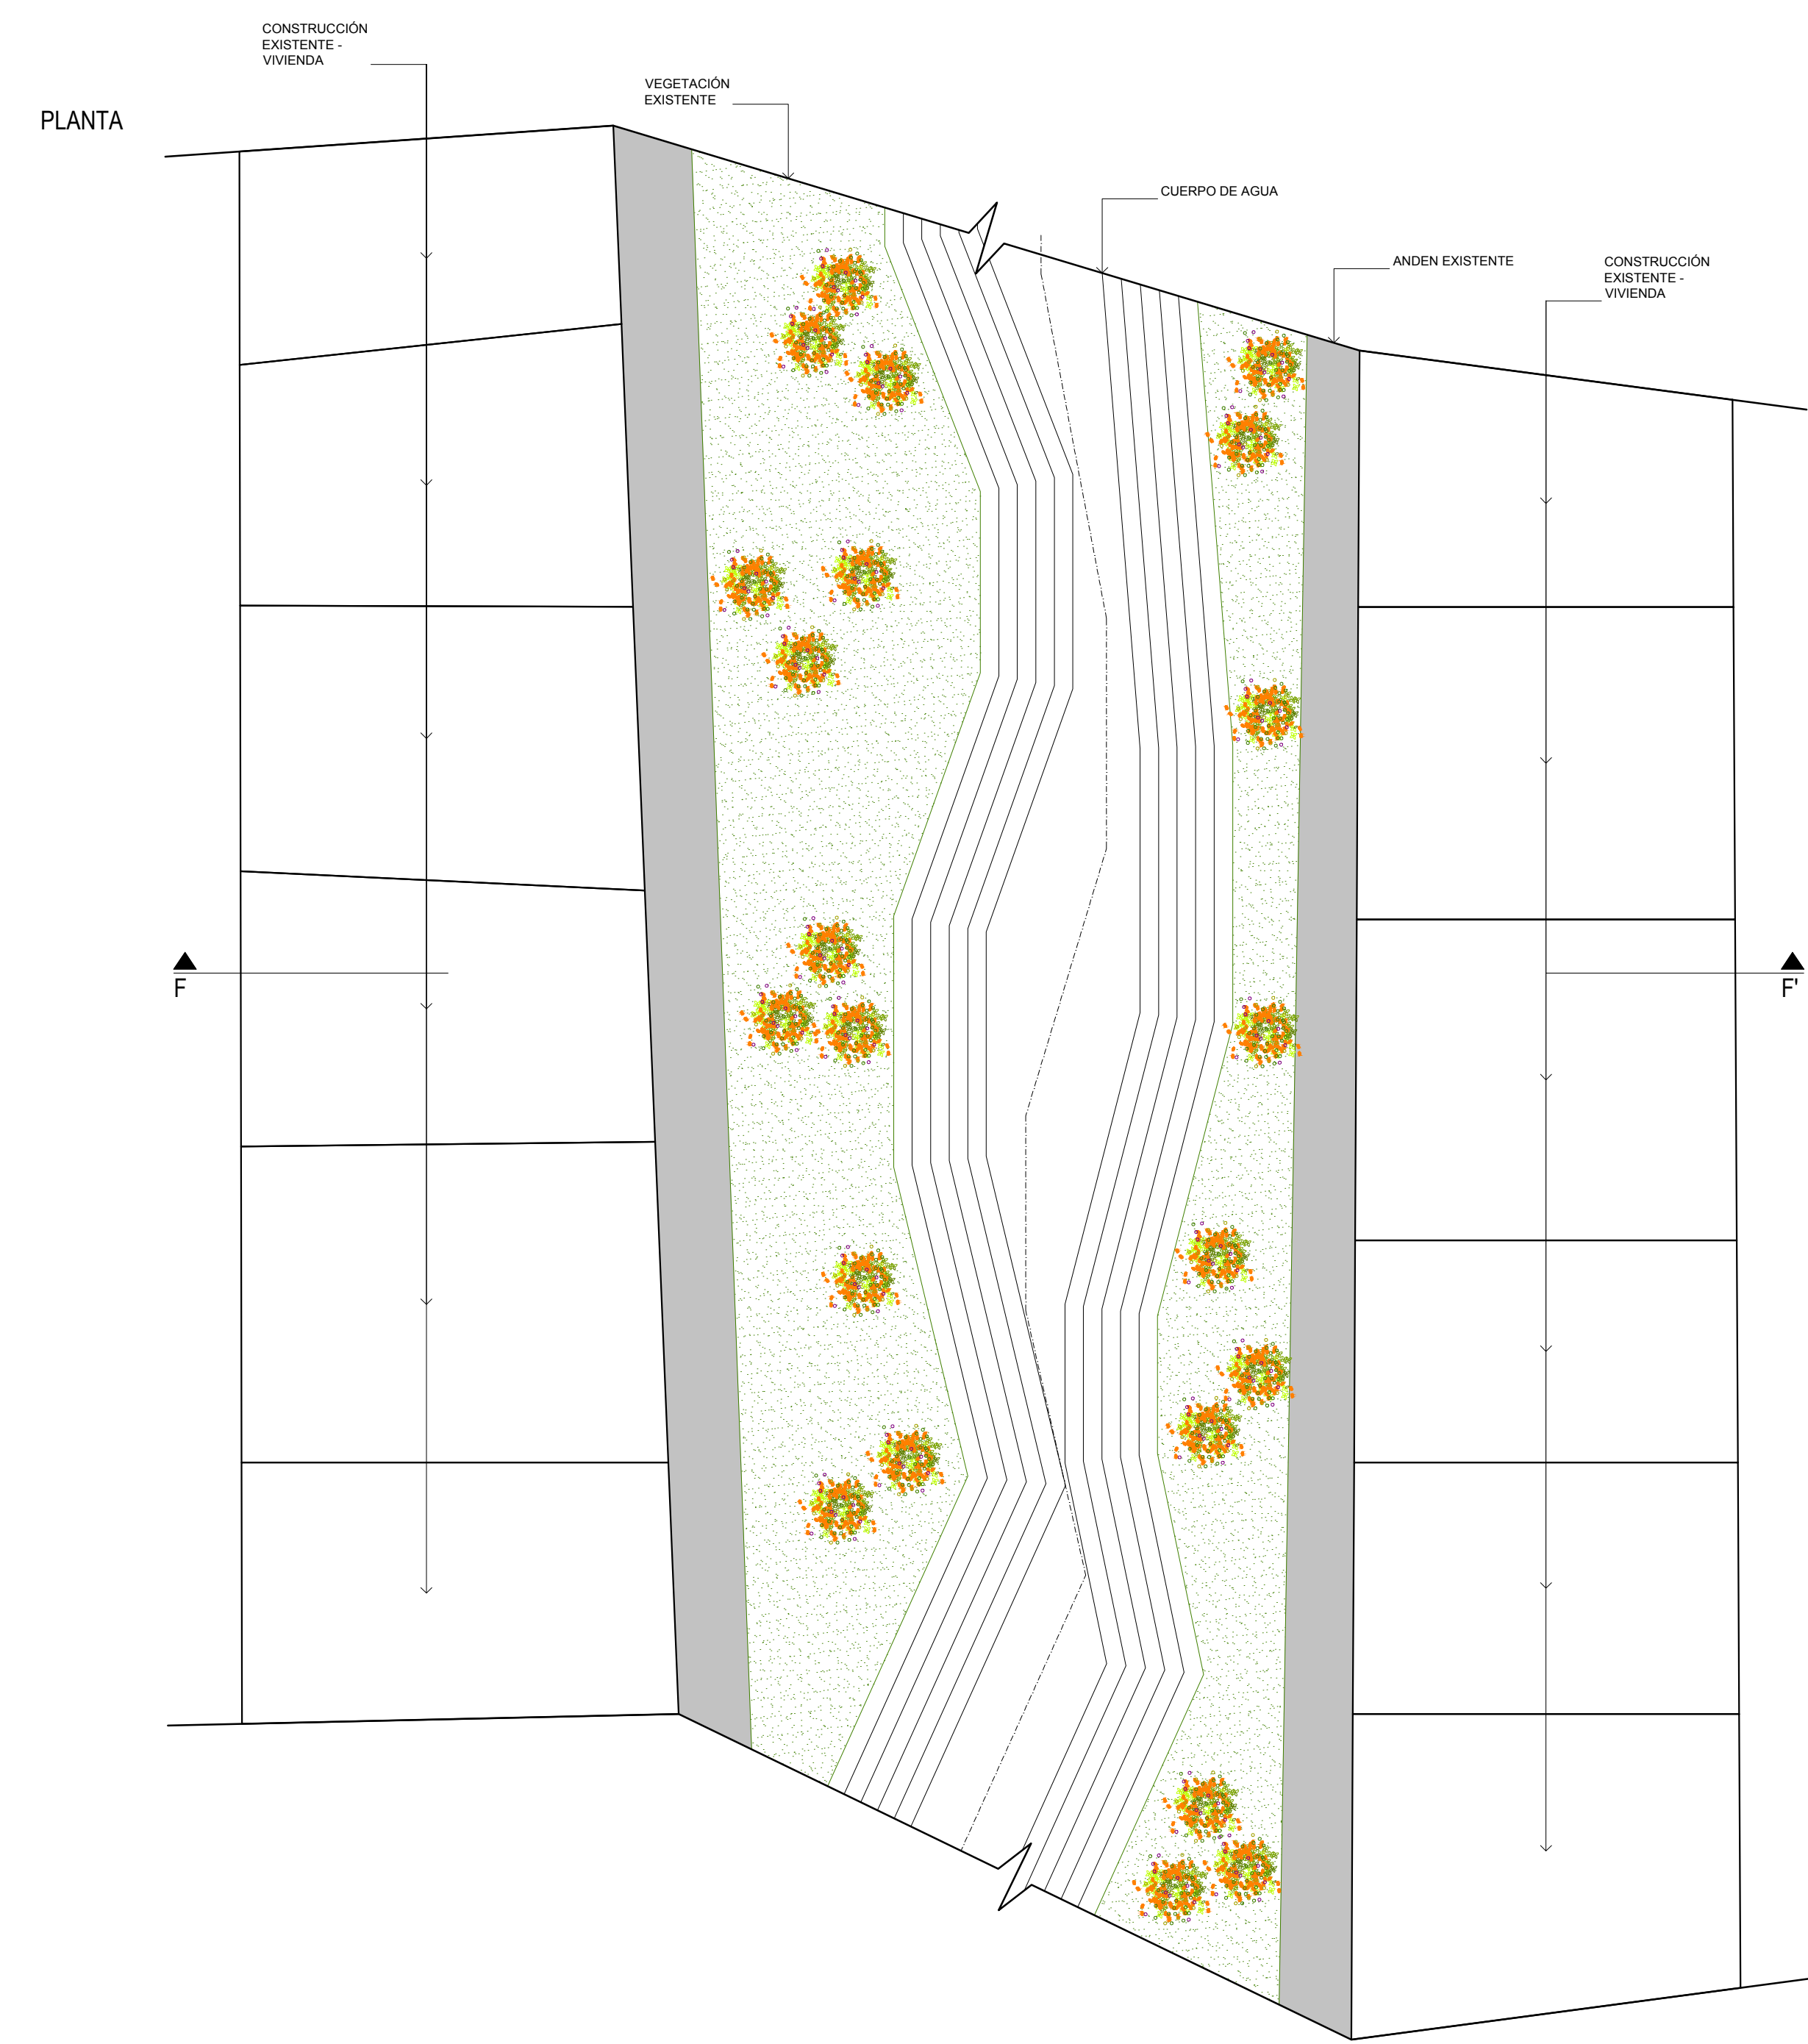


INTERVENCIÓN PROPUESTA



PERFIL F-F'

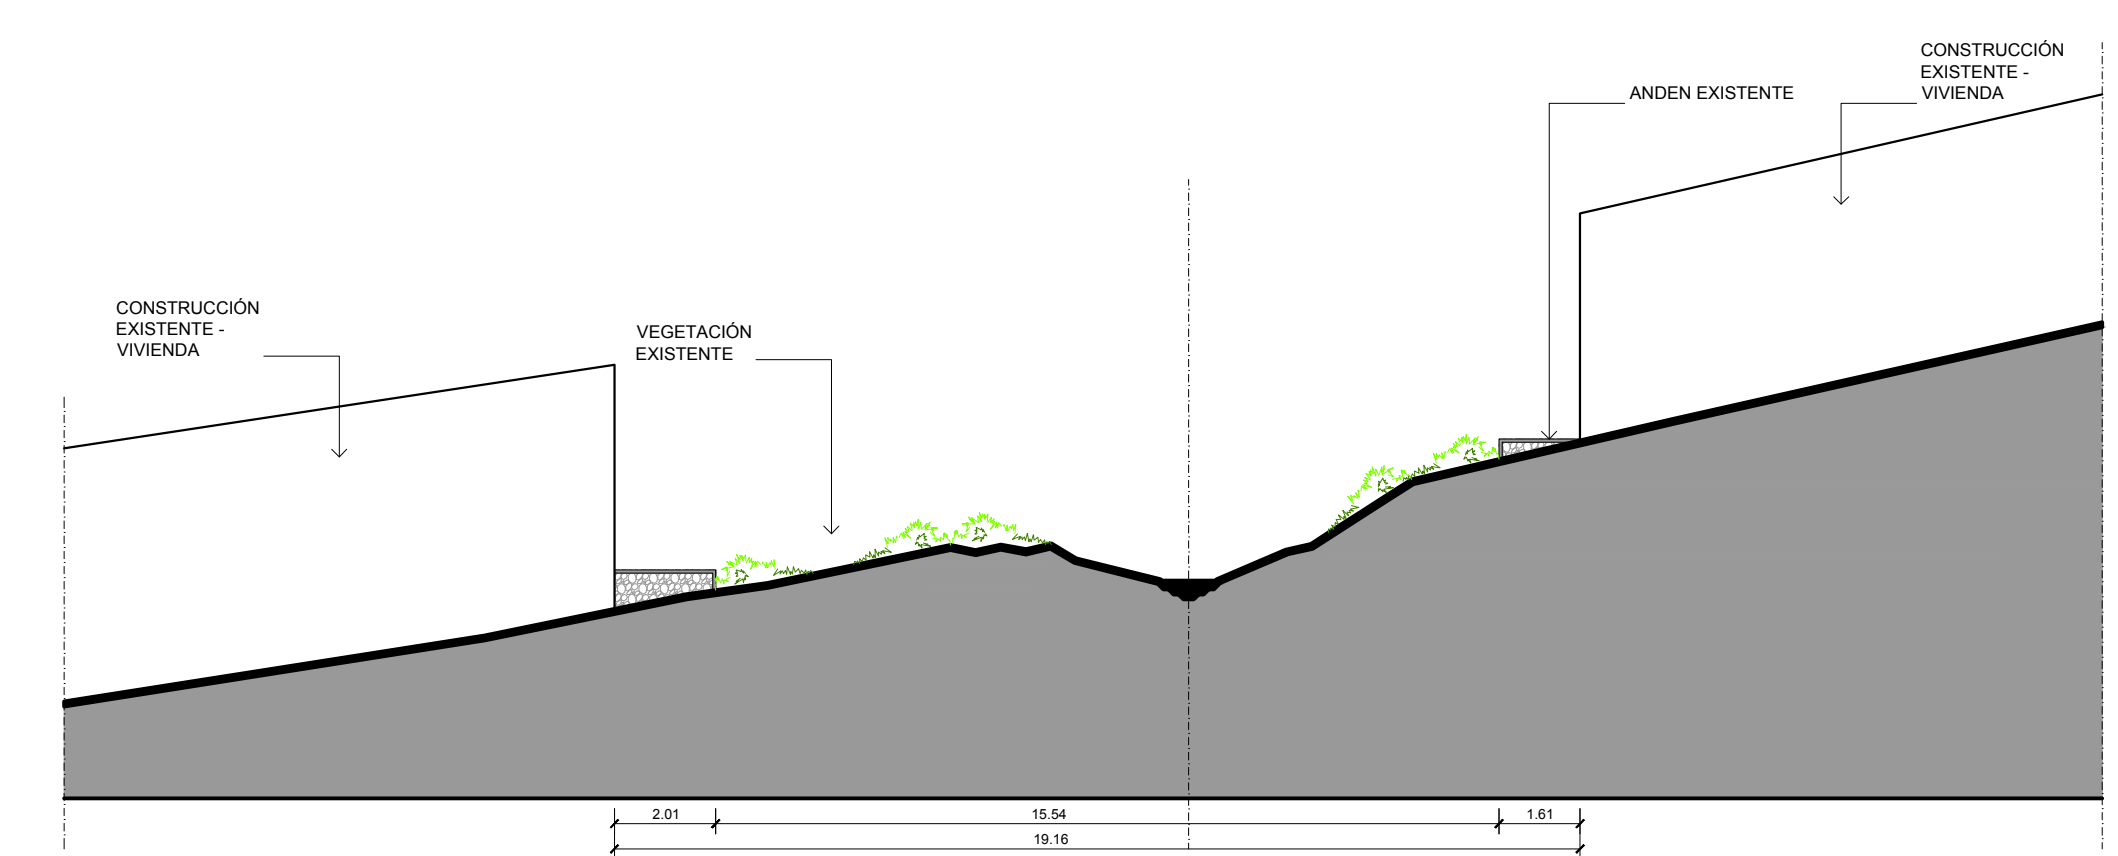

PERFIL G-G'

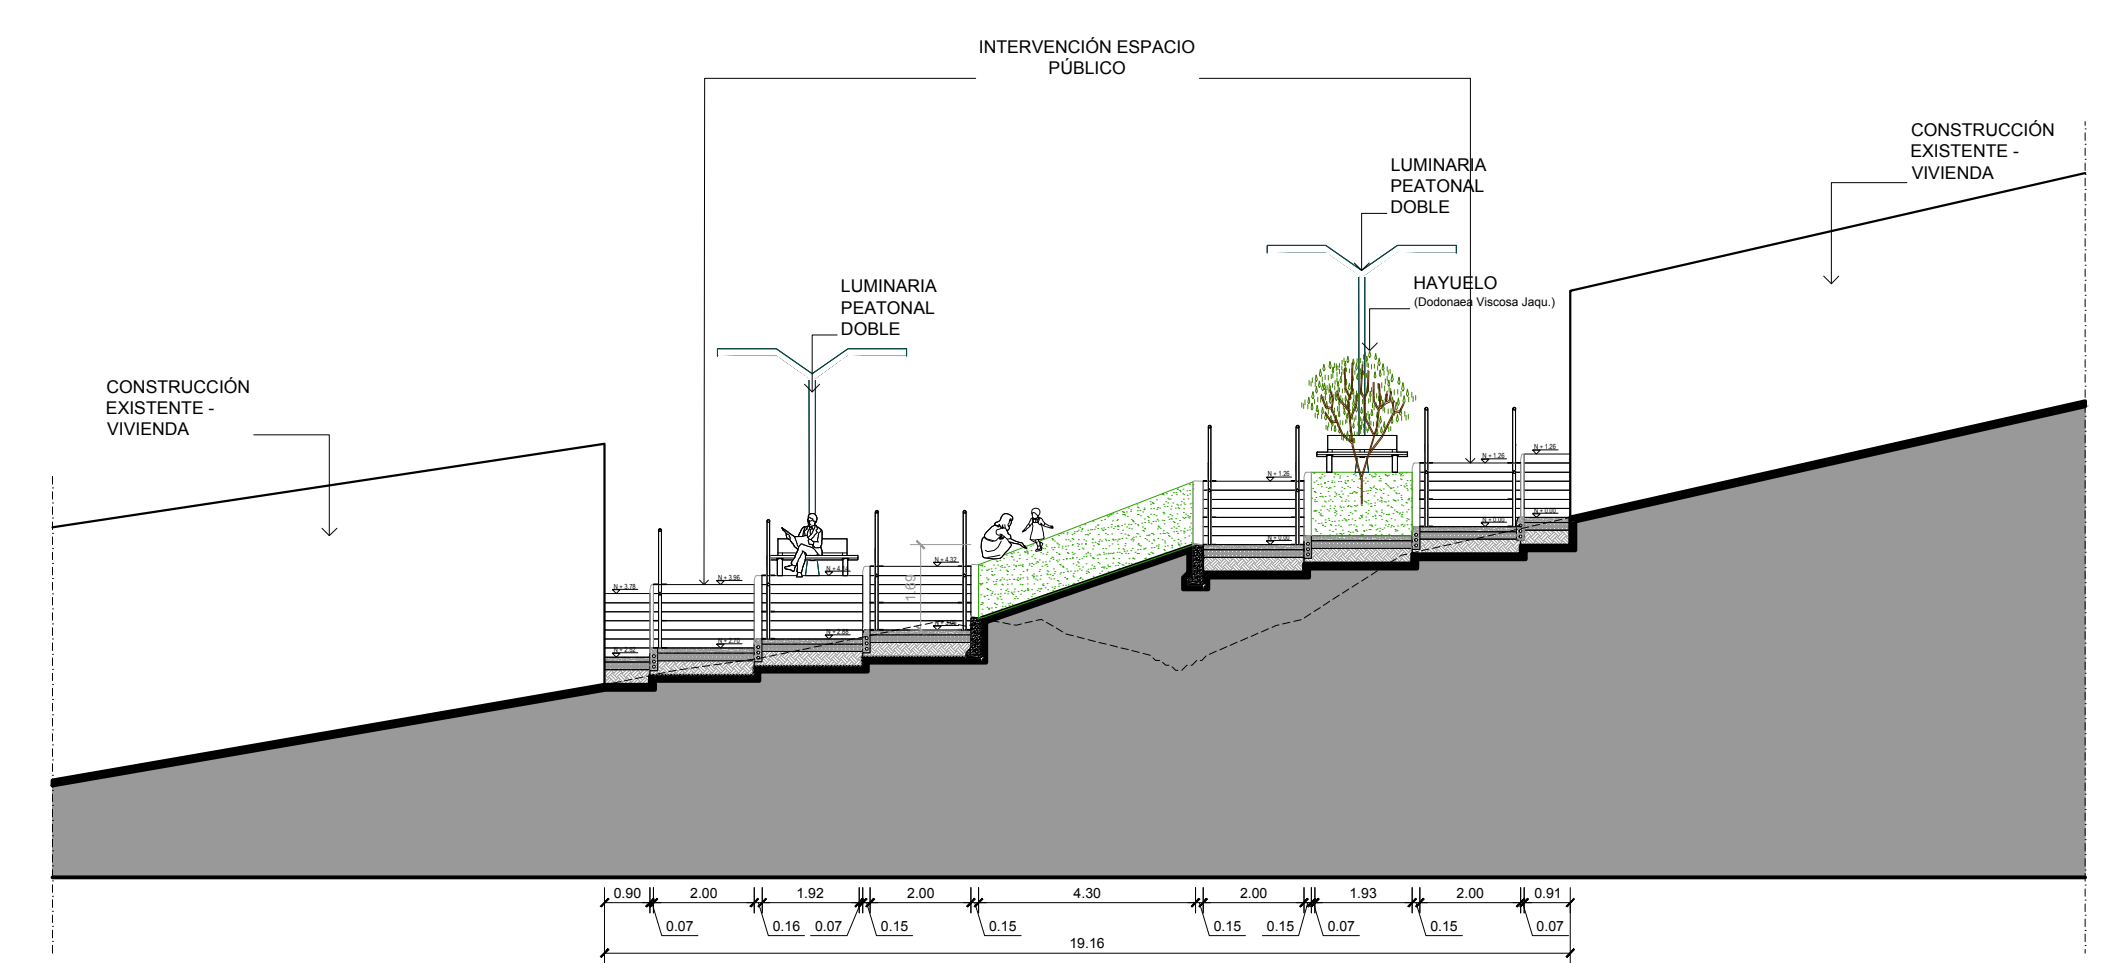

SECCIÓN VILLA MERCEDES - 5

PLANTA Y CORTE TRANSVERSAL
 ESCALA: 1:150

SV-005