



CELDAS TIPO 2

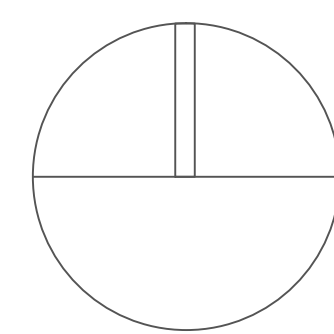



A PLANTA TERCER PISO
ESC 1:100



CELDAS TIPO 1

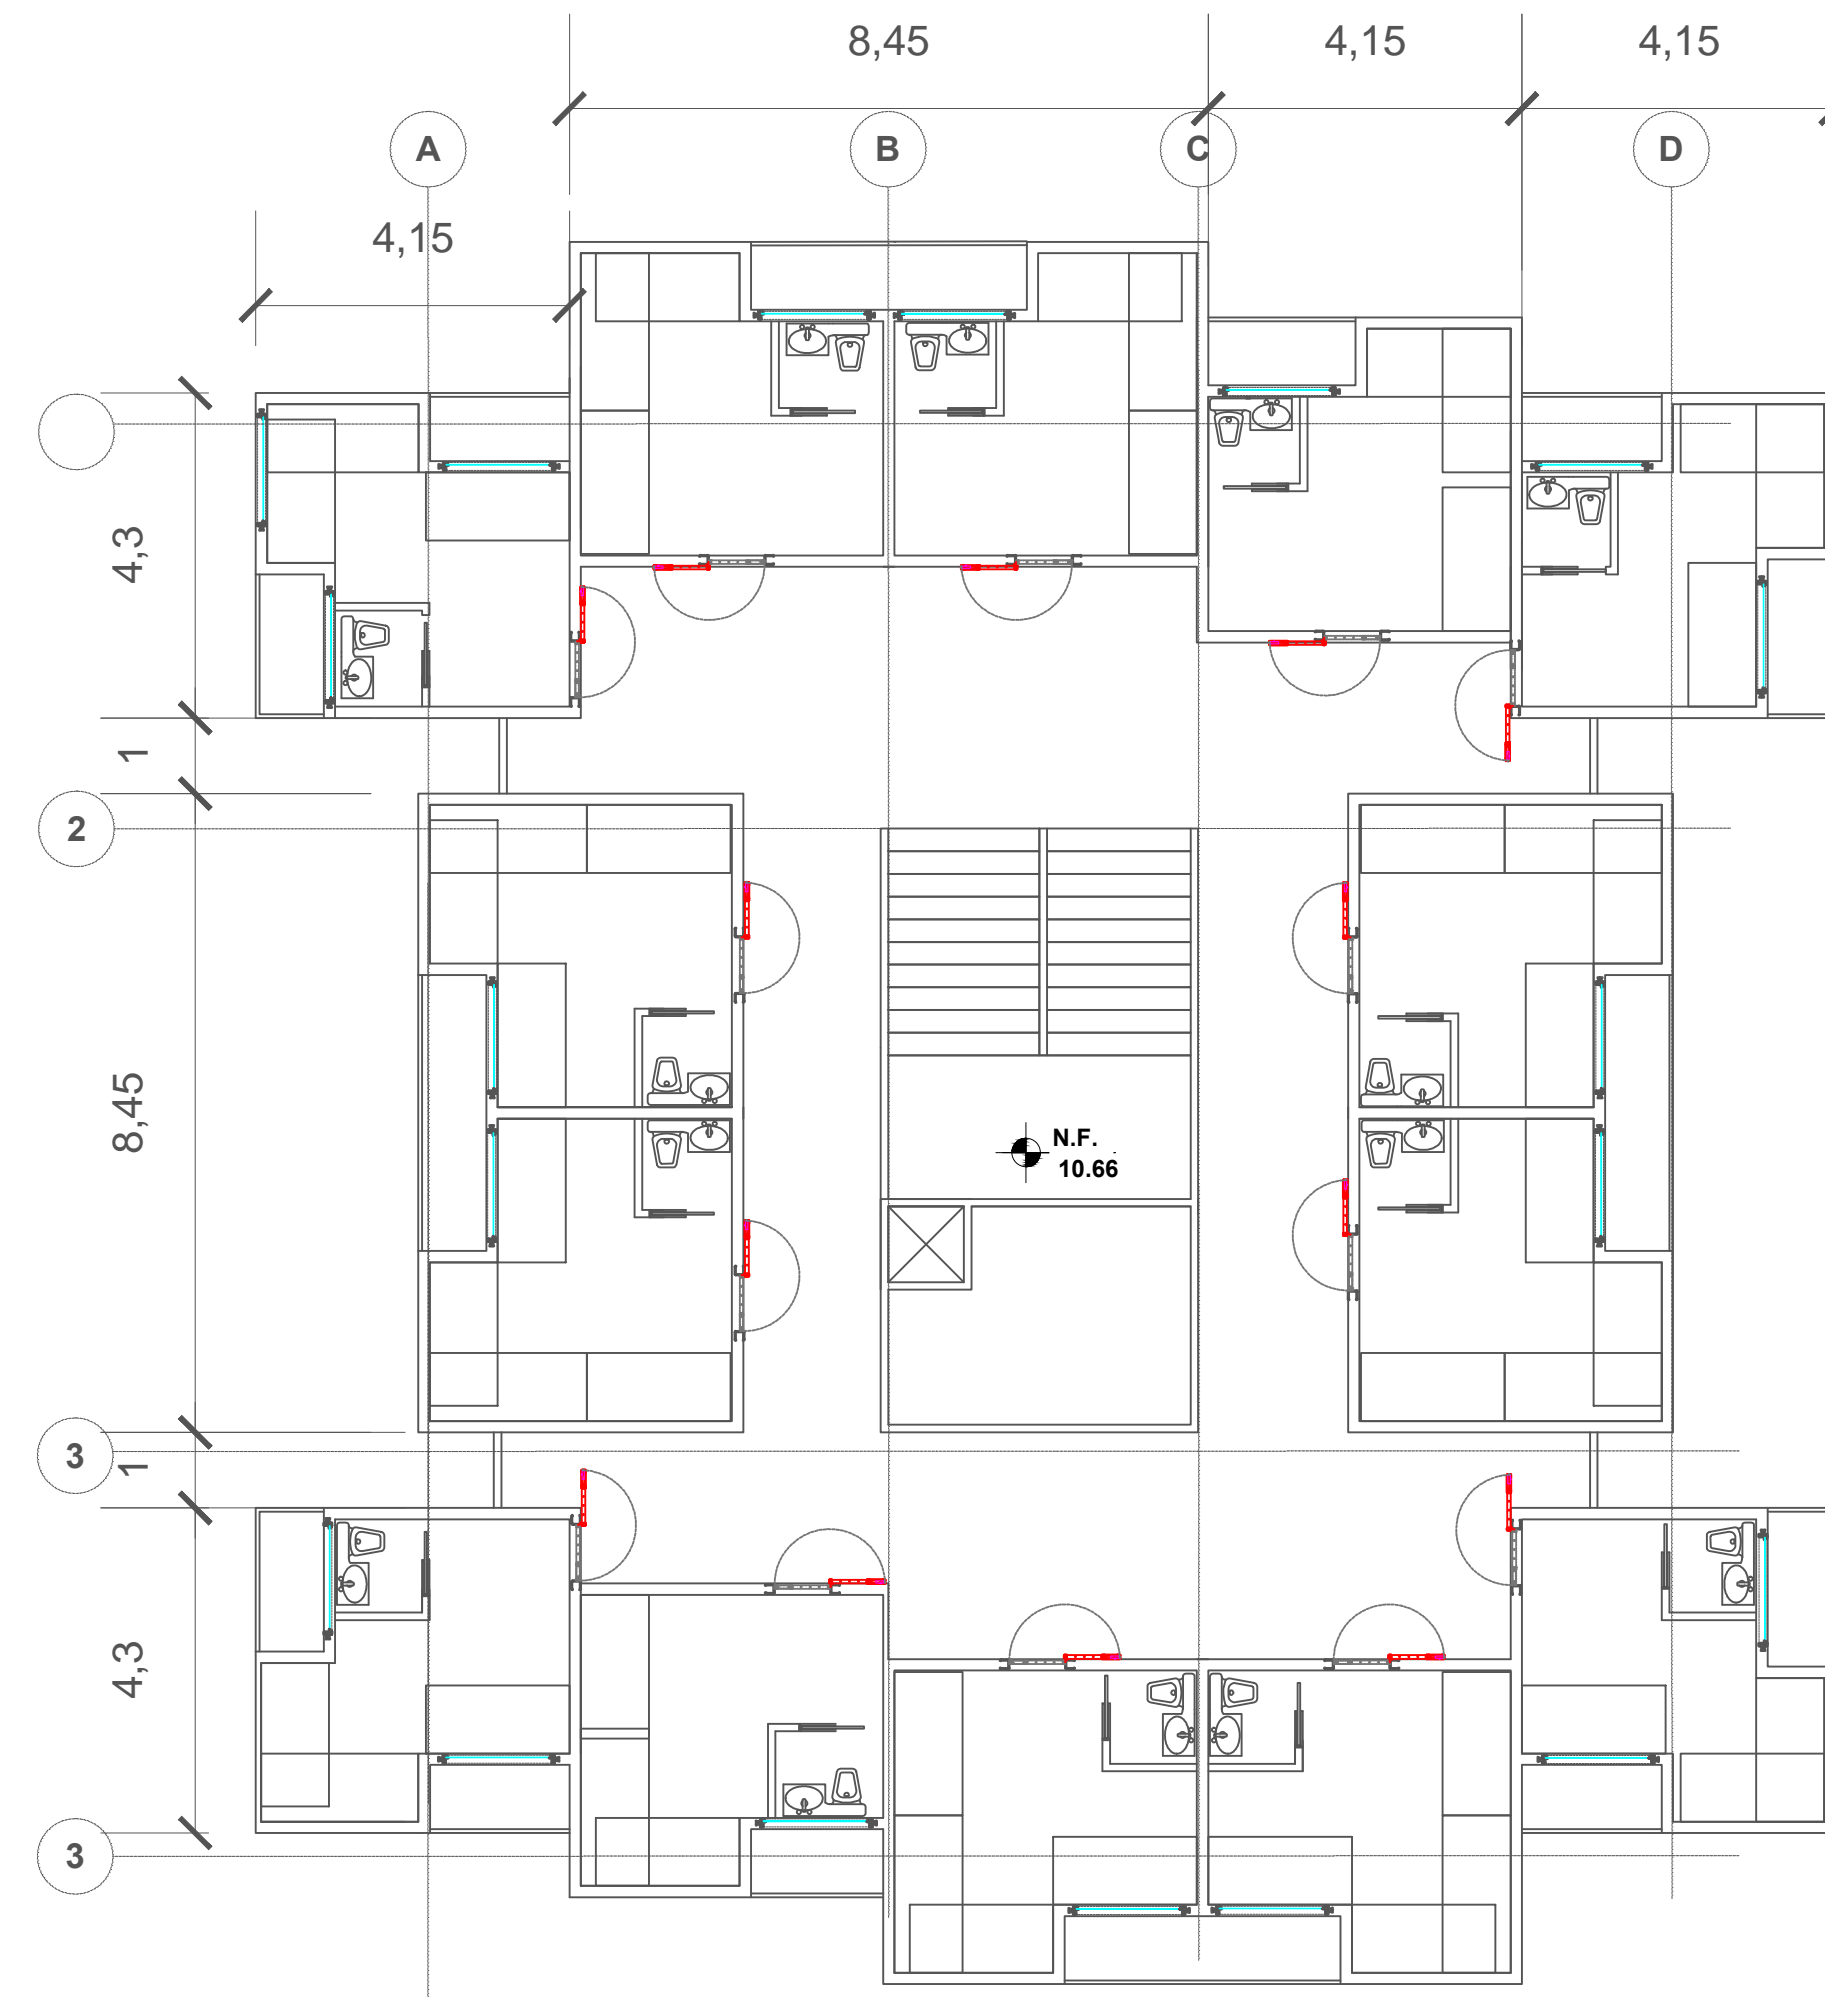

A PLANTA TERCER PISO
ESC 1:100

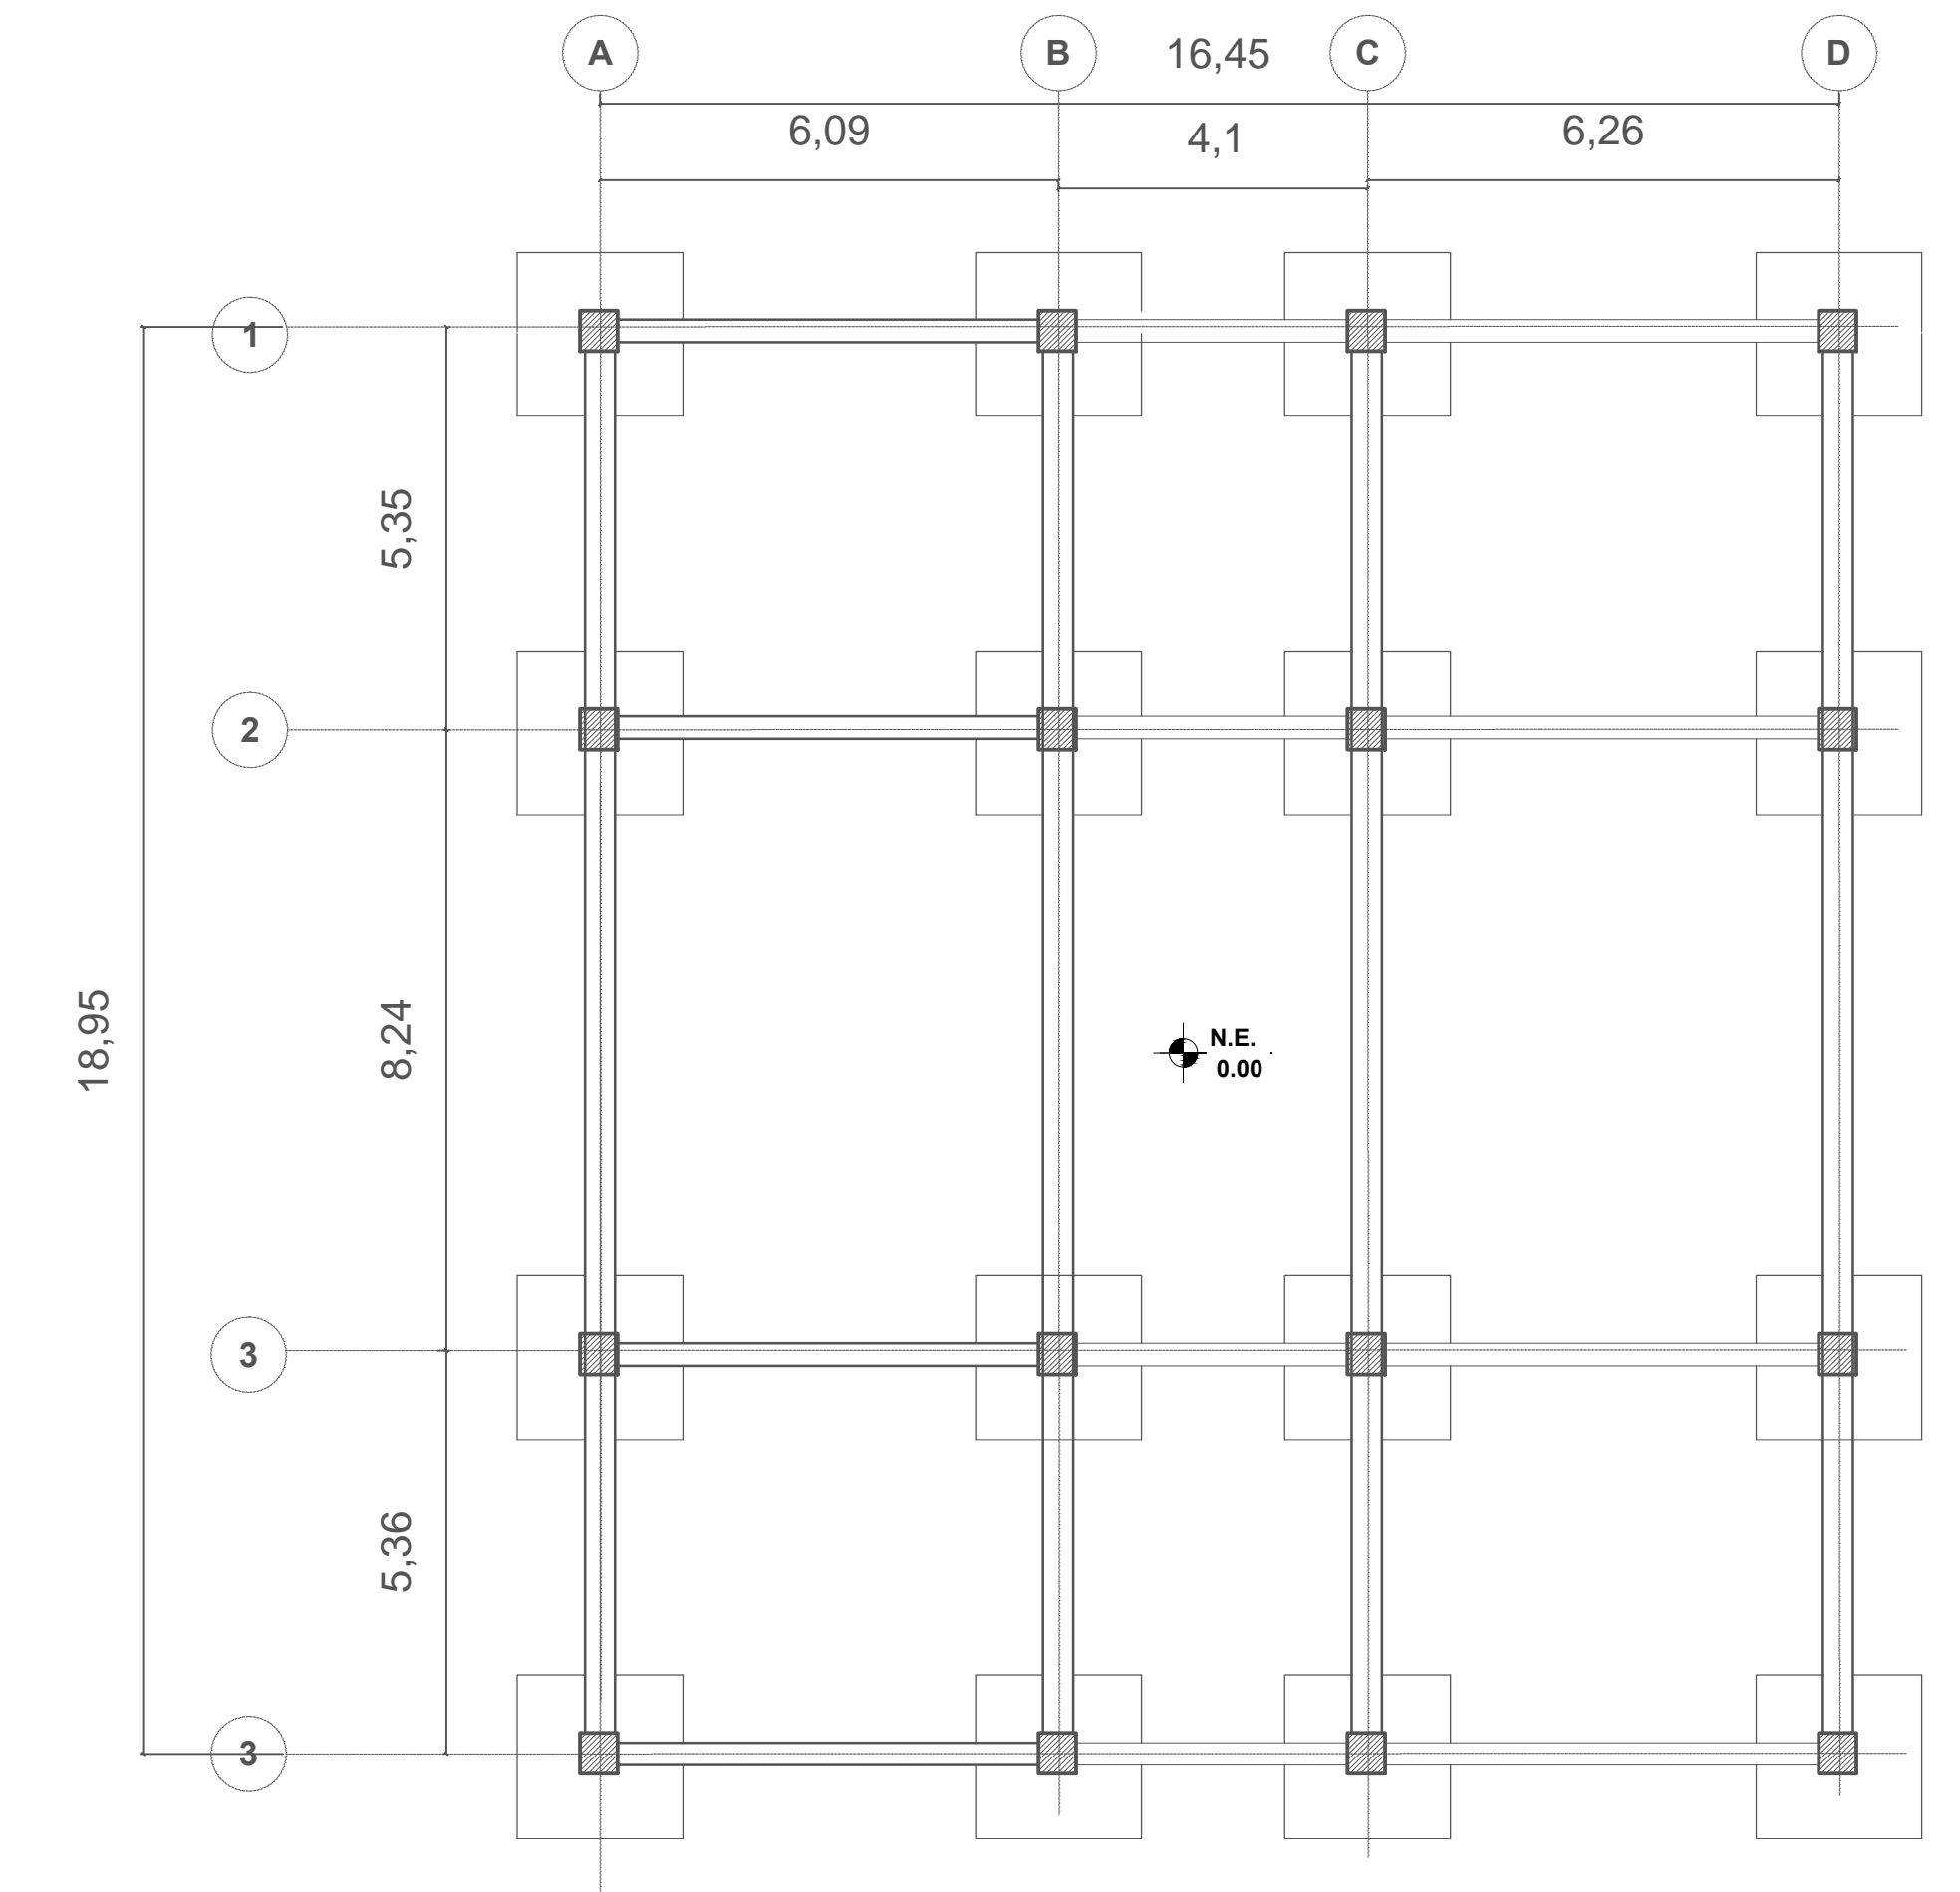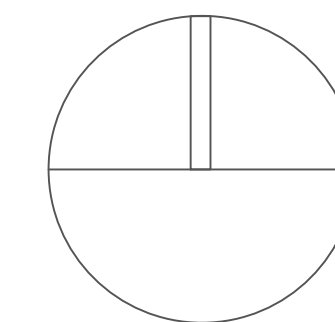

A PLANTA DE EJES Y CIMIENTOS
ESC 1:100