



# CELDAS TIPO 2

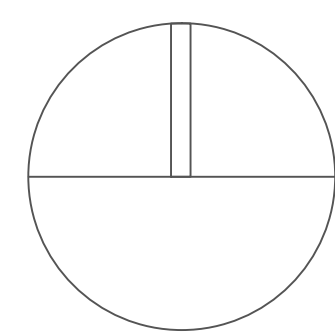



**A** PLANTA TERCER PISO  
ESC 1:100



# CELDAS TIPO 1

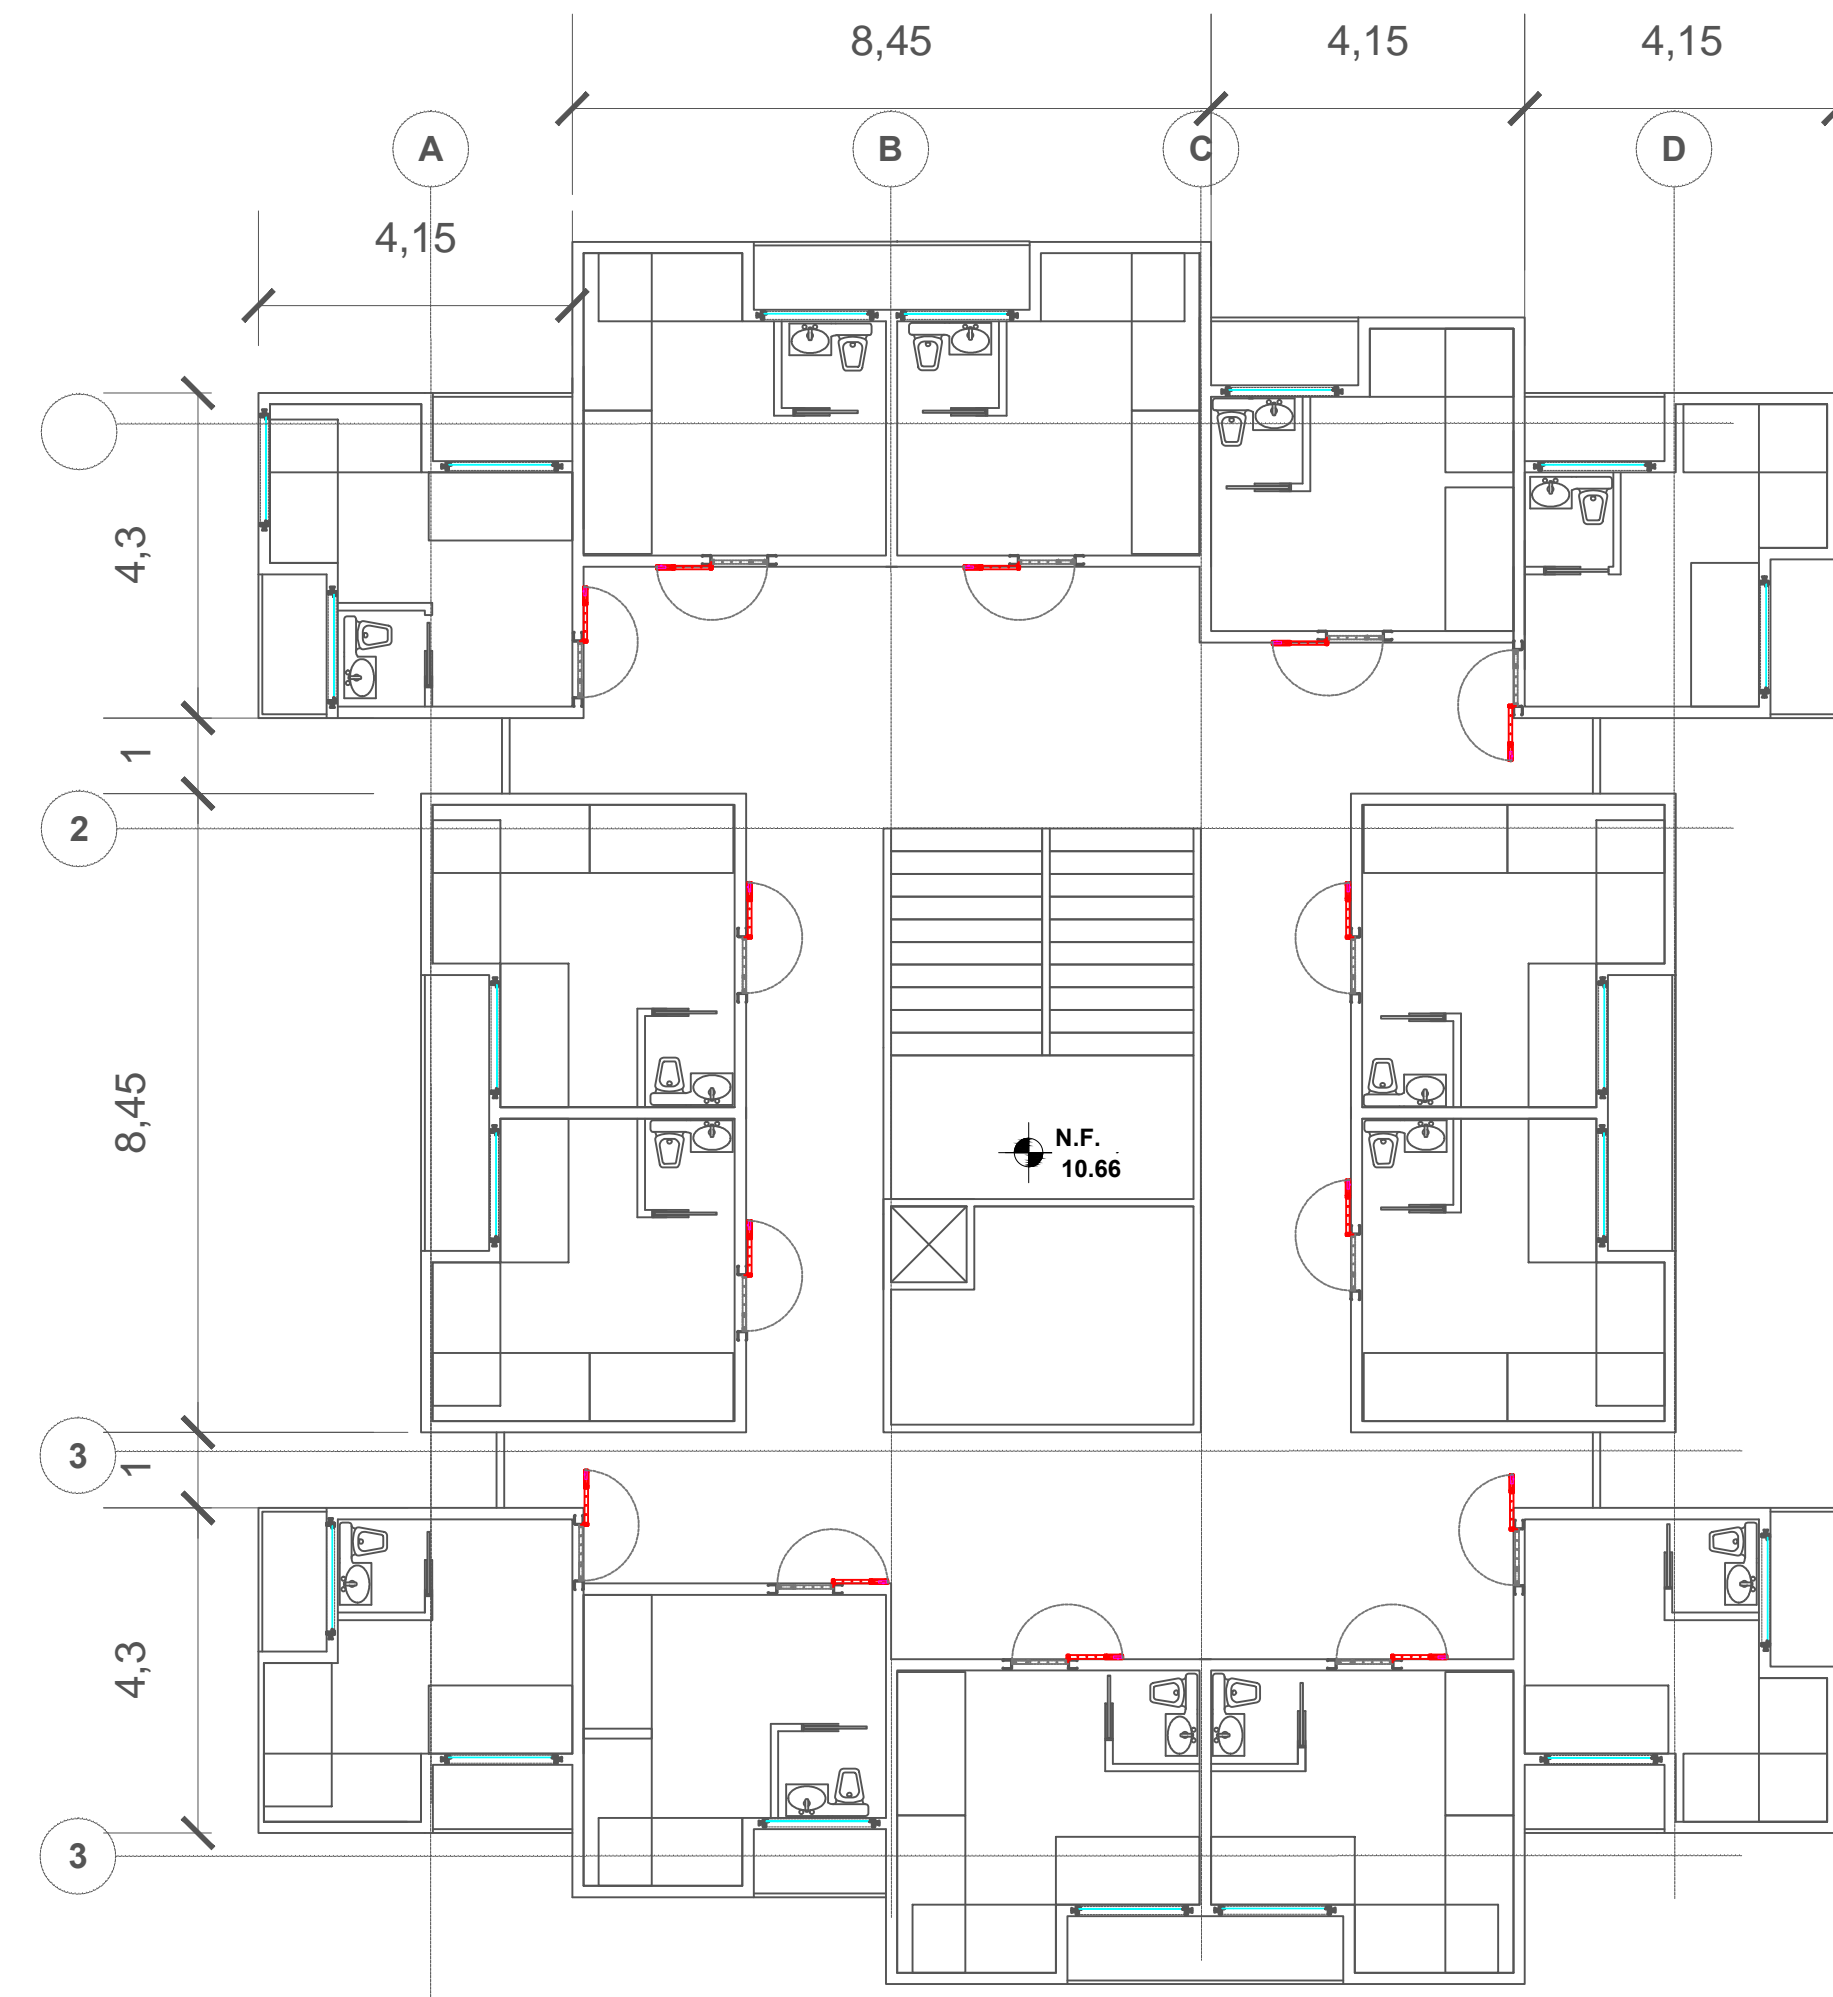

**A** PLANTA TERCER PISO  
ESC 1:100

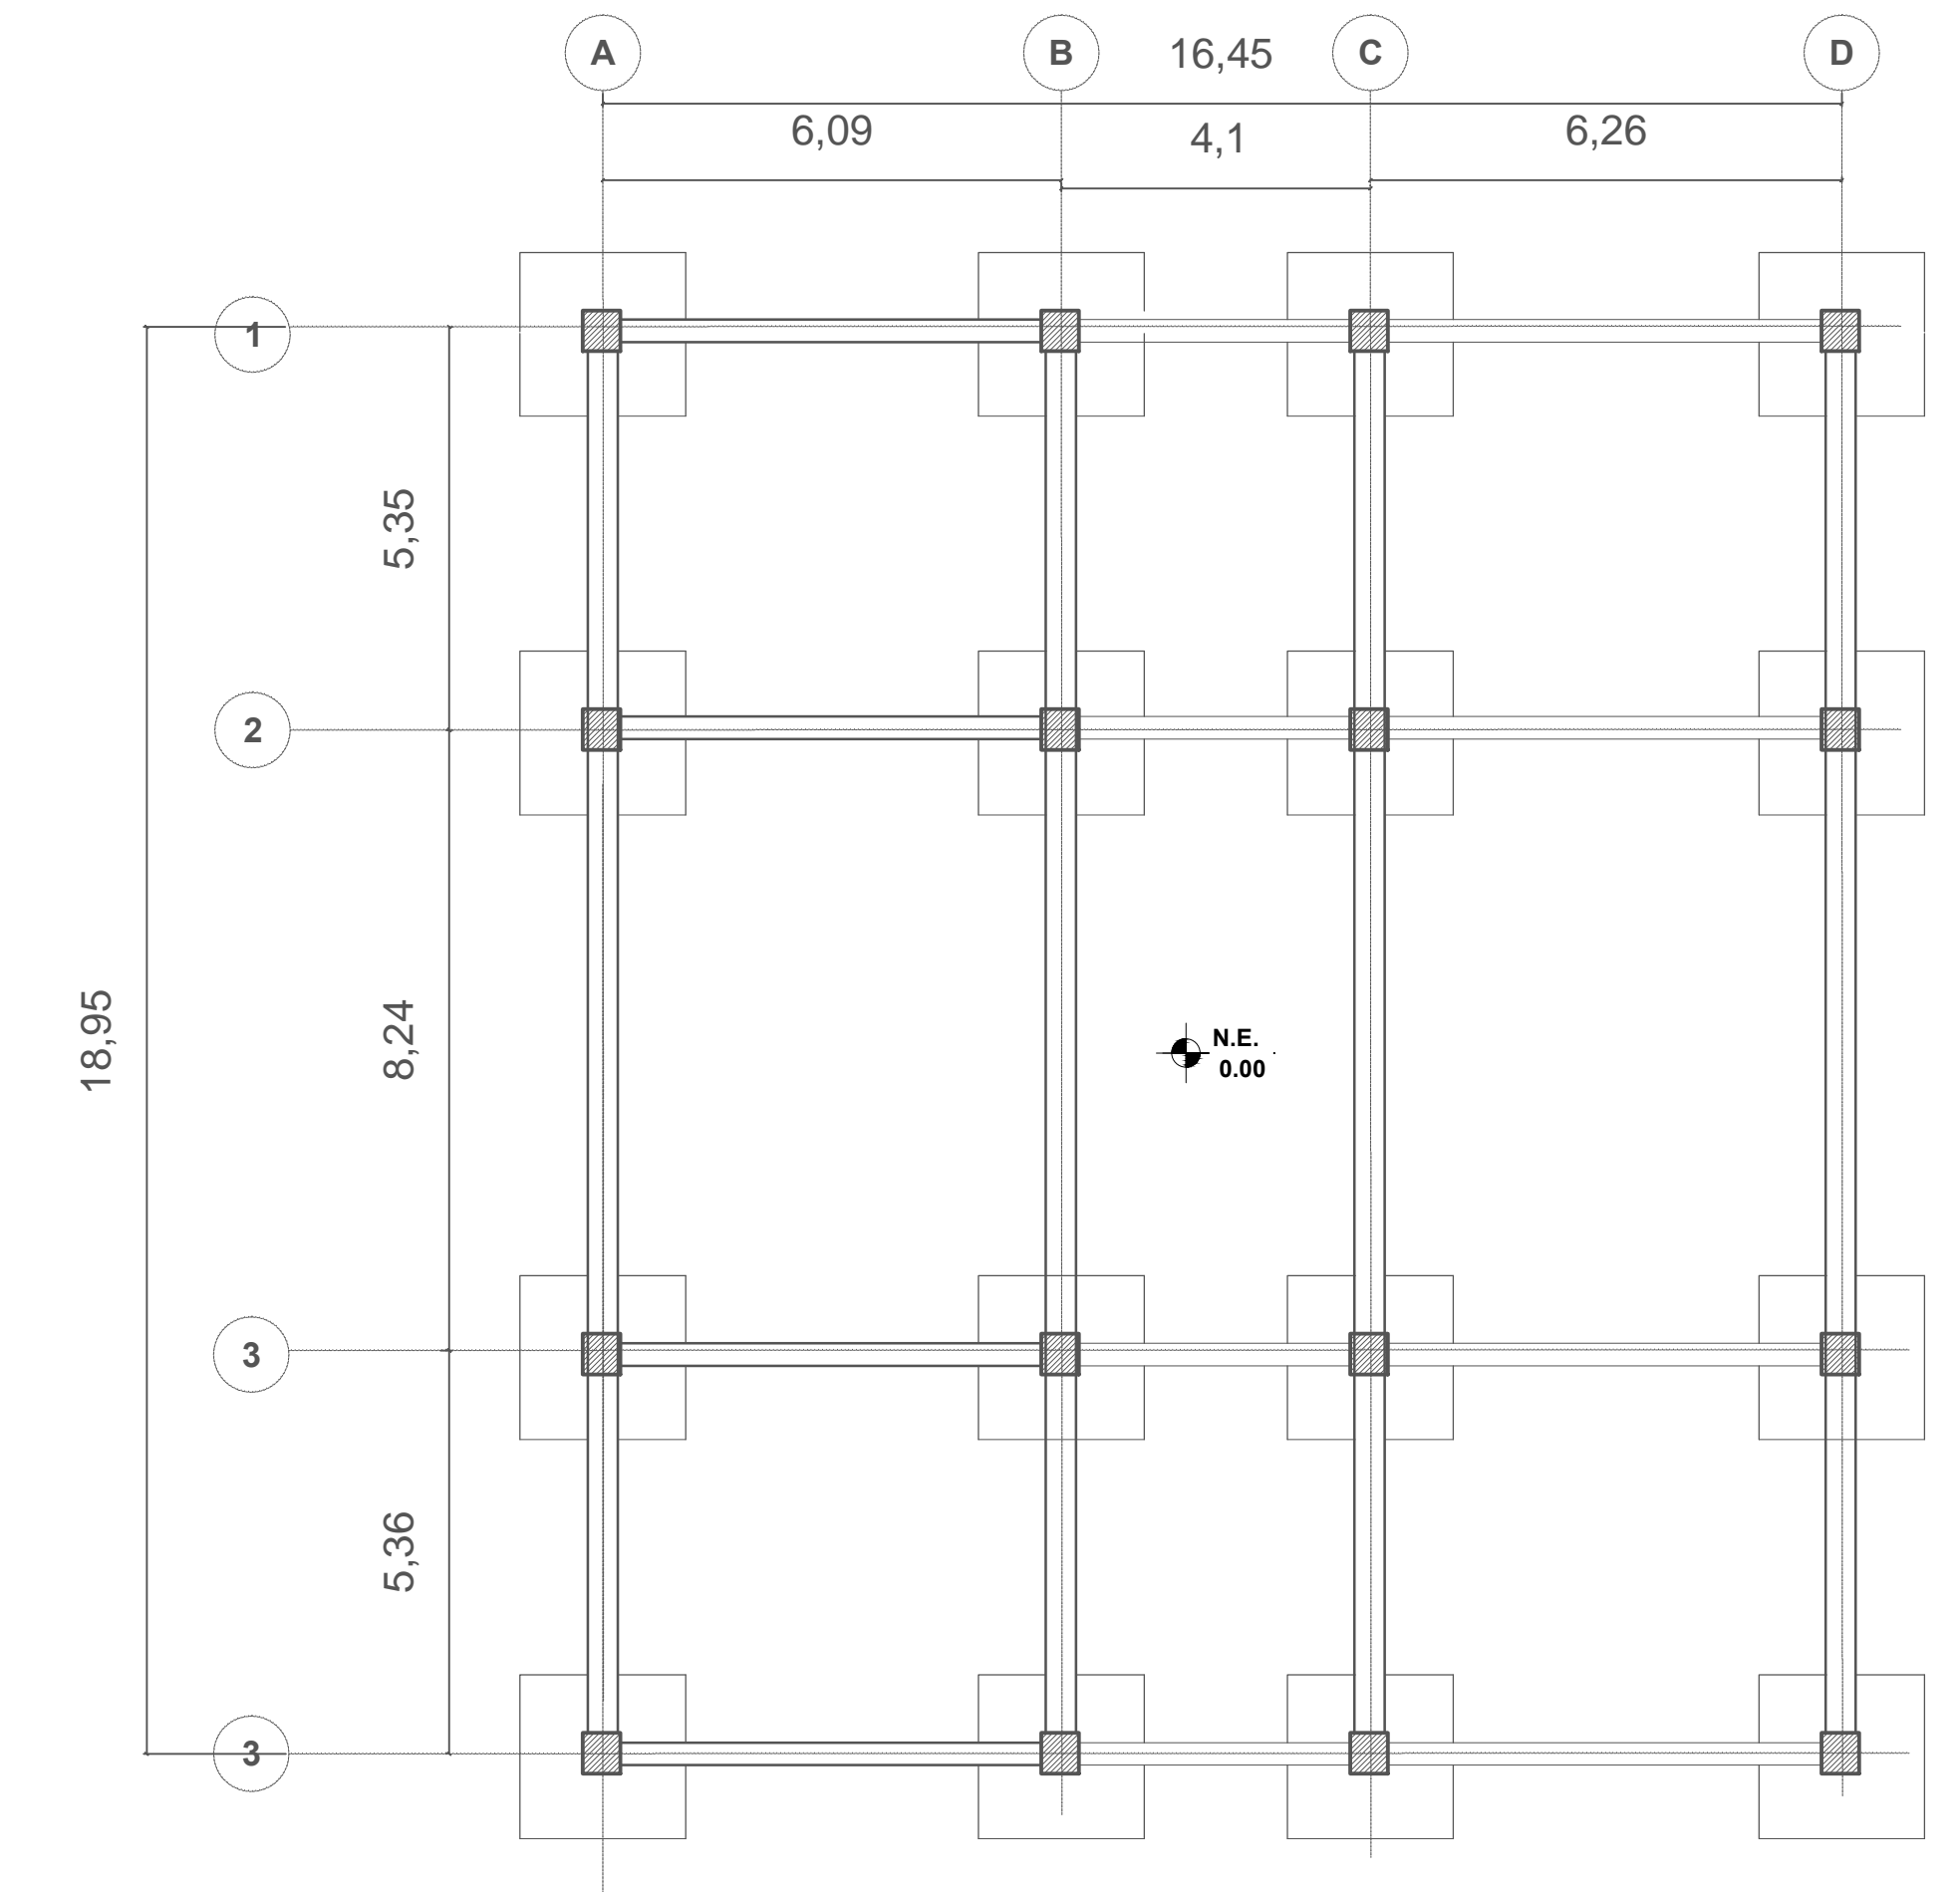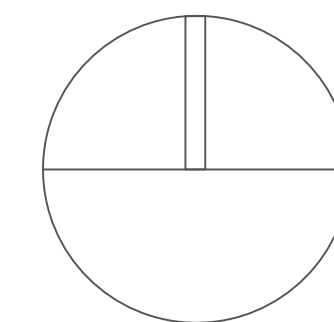

**A** PLANTA DE EJES Y CIMIENTOS  
ESC 1:100