




FACHADA PRINCIPAL  
ESC: 1:100

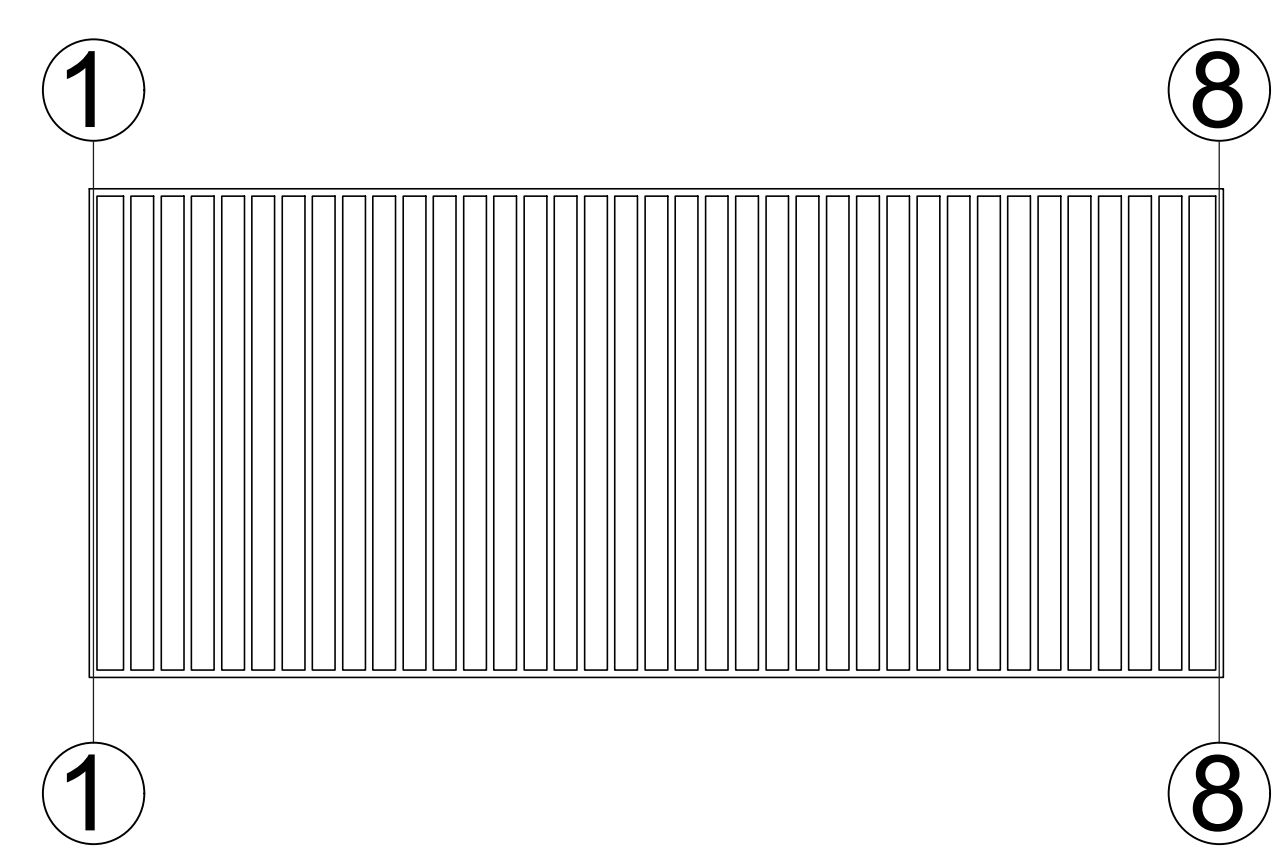

FACHADA LATERAL IZQUIERDA  
ESC: 1:100

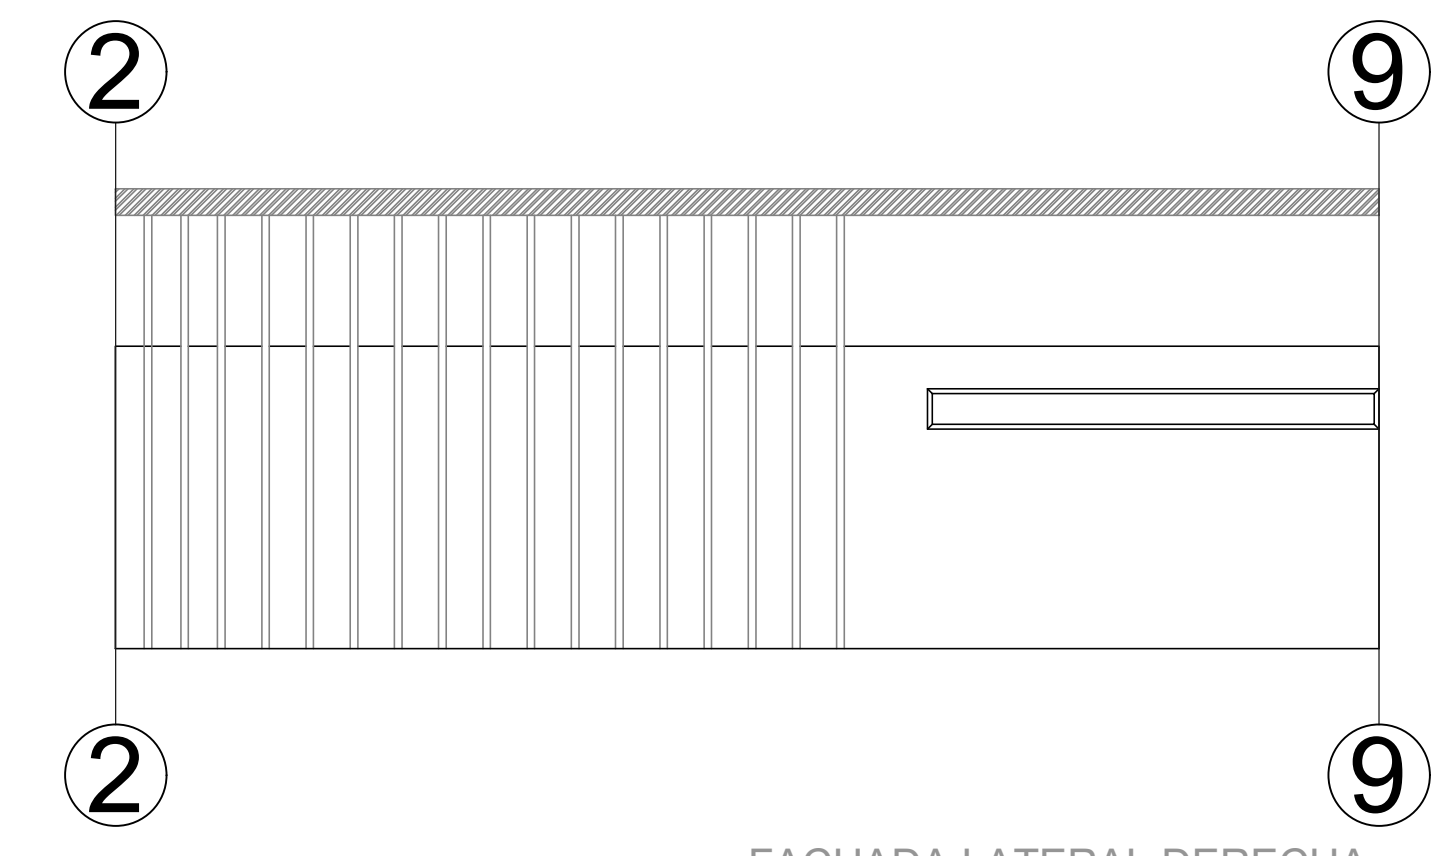

FACHADA LATERAL DERECHA  
ESC: 1:100

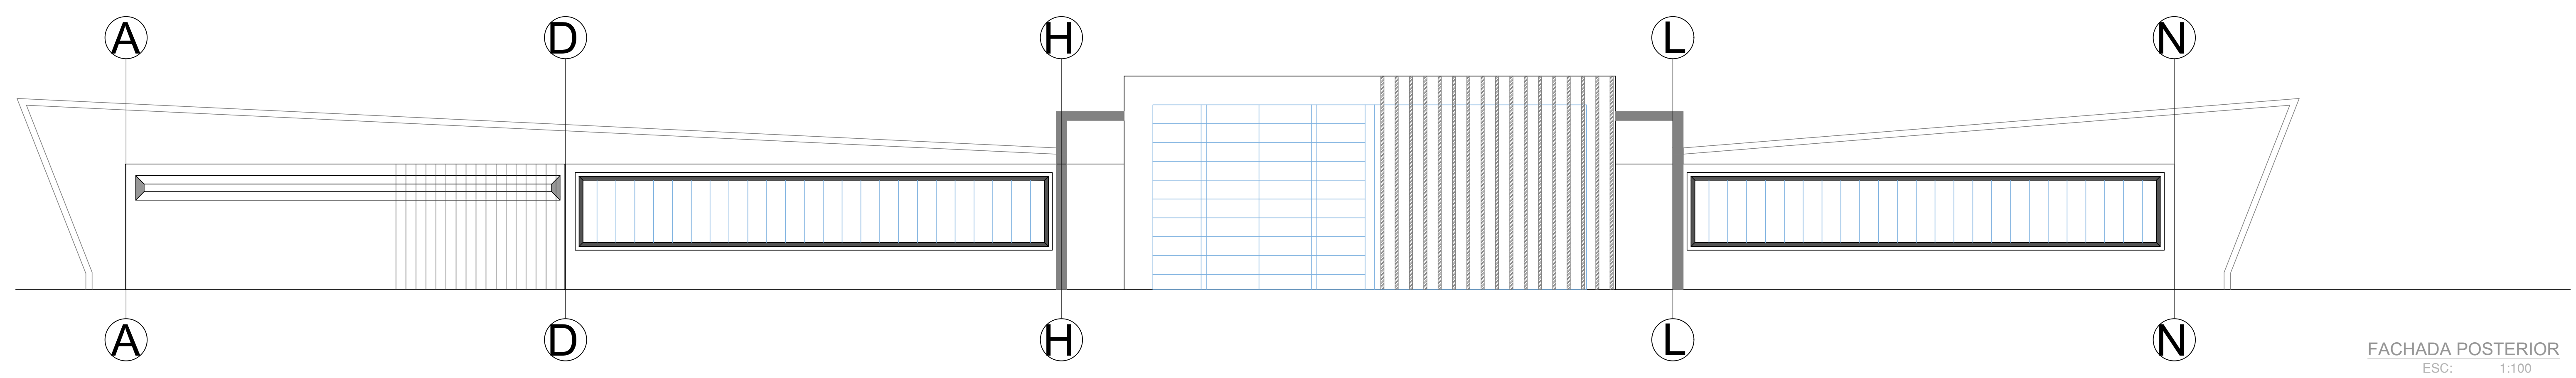

FACHADA POSTERIOR  
ESC: 1:100