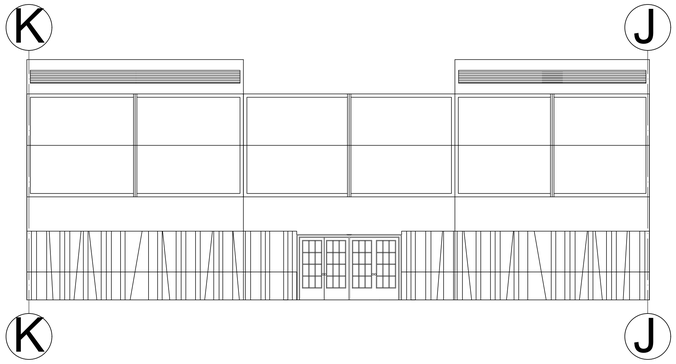

FACHADA PRINCIPAL
ESC: 1:75

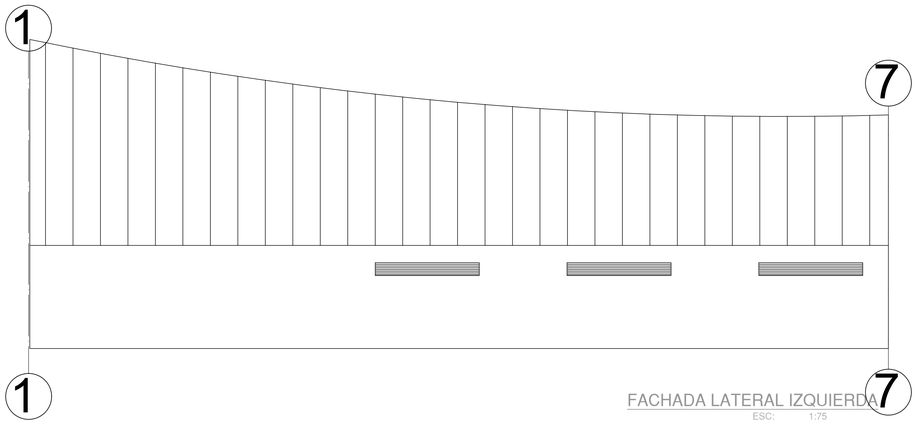

FACHADA LATERAL IZQUIERDA
ESC: 1:75

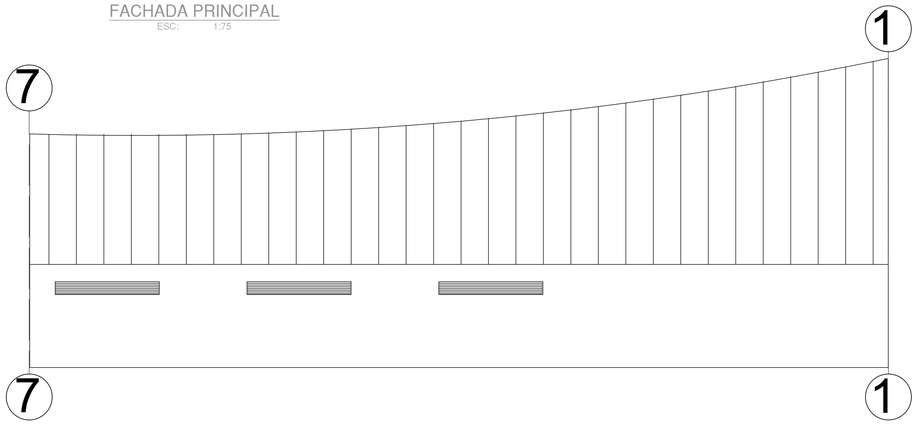

FACHADA LATERAL DERECHA
ESC: 1:75

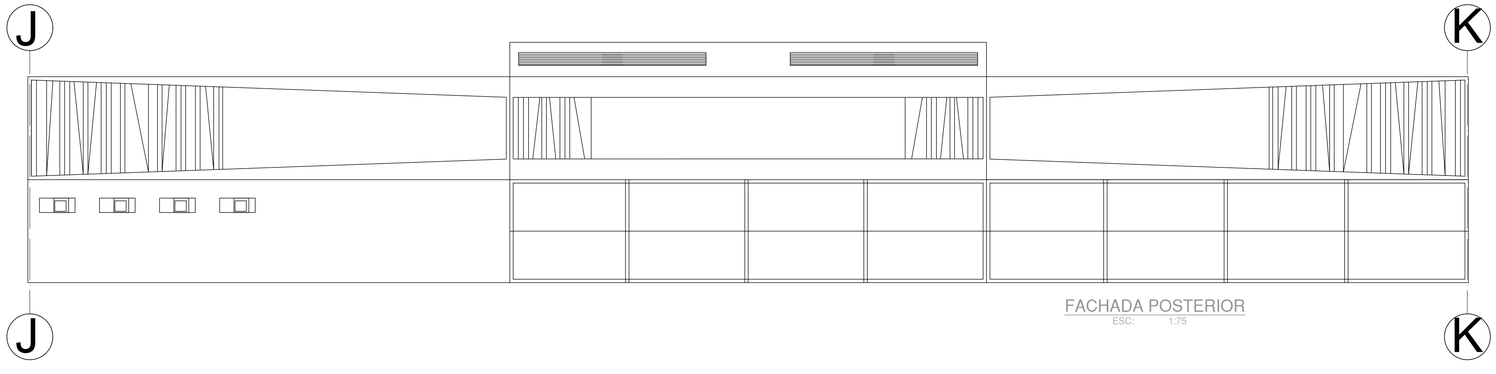

FACHADA POSTERIOR
ESC: 1:75

PLANO: ARQ-10

Facultad de arquitectura

OBSERVACIONES

FECHA

CONTENIDO:
- FACHADAS BLOQUE RECREATIVO

TUTOR DISIPLINAR: Arq. ALVARO JAVIER BOLAÑOS PALACIOS

PROYECTO:
CENTRO DE TRASPORMACION AGRICOLA
ARCABUCO-BOYACÁ

PRESENTADO POR:
KAROL STEFANY LUGO BUITRAGO
C.C. 1015433479

ESCALA: 1 : 75

FECHA: MAYO - 2017