



UNIVERSIDAD LA GRAN  
COLOMBIA  
FACULTAD DE ARQUITECTURA

PROYECTO DE GRADO

DOCENTE:  
ARQUITECTO FABIAN SARMIENTO

PROYECTO:  
CENTRO DEPORTIVO  
CULTURAL Y RECREATIVO  
SOCIAL E INCLUYENTE

LOCALIZACIÓN:  
BARRIO EL NEVADO  
LOCALIDAD 5 - USME  
DIRECCIÓN:  
Calle 66CL Sur N° 2.865 Este

CONTIENE:  
Fachada Principal

DISEÑO Y DIBUJO:  
MERY JOHANNNA BELTRÁN  
ROMERO

OBSERVACIONES

REVISION


FECHA:  
28 OCTUBRE DE 2016

ARCHIVO:  
Proyecto de Grado

ESCALA:  
1:100

PLANO

A-11

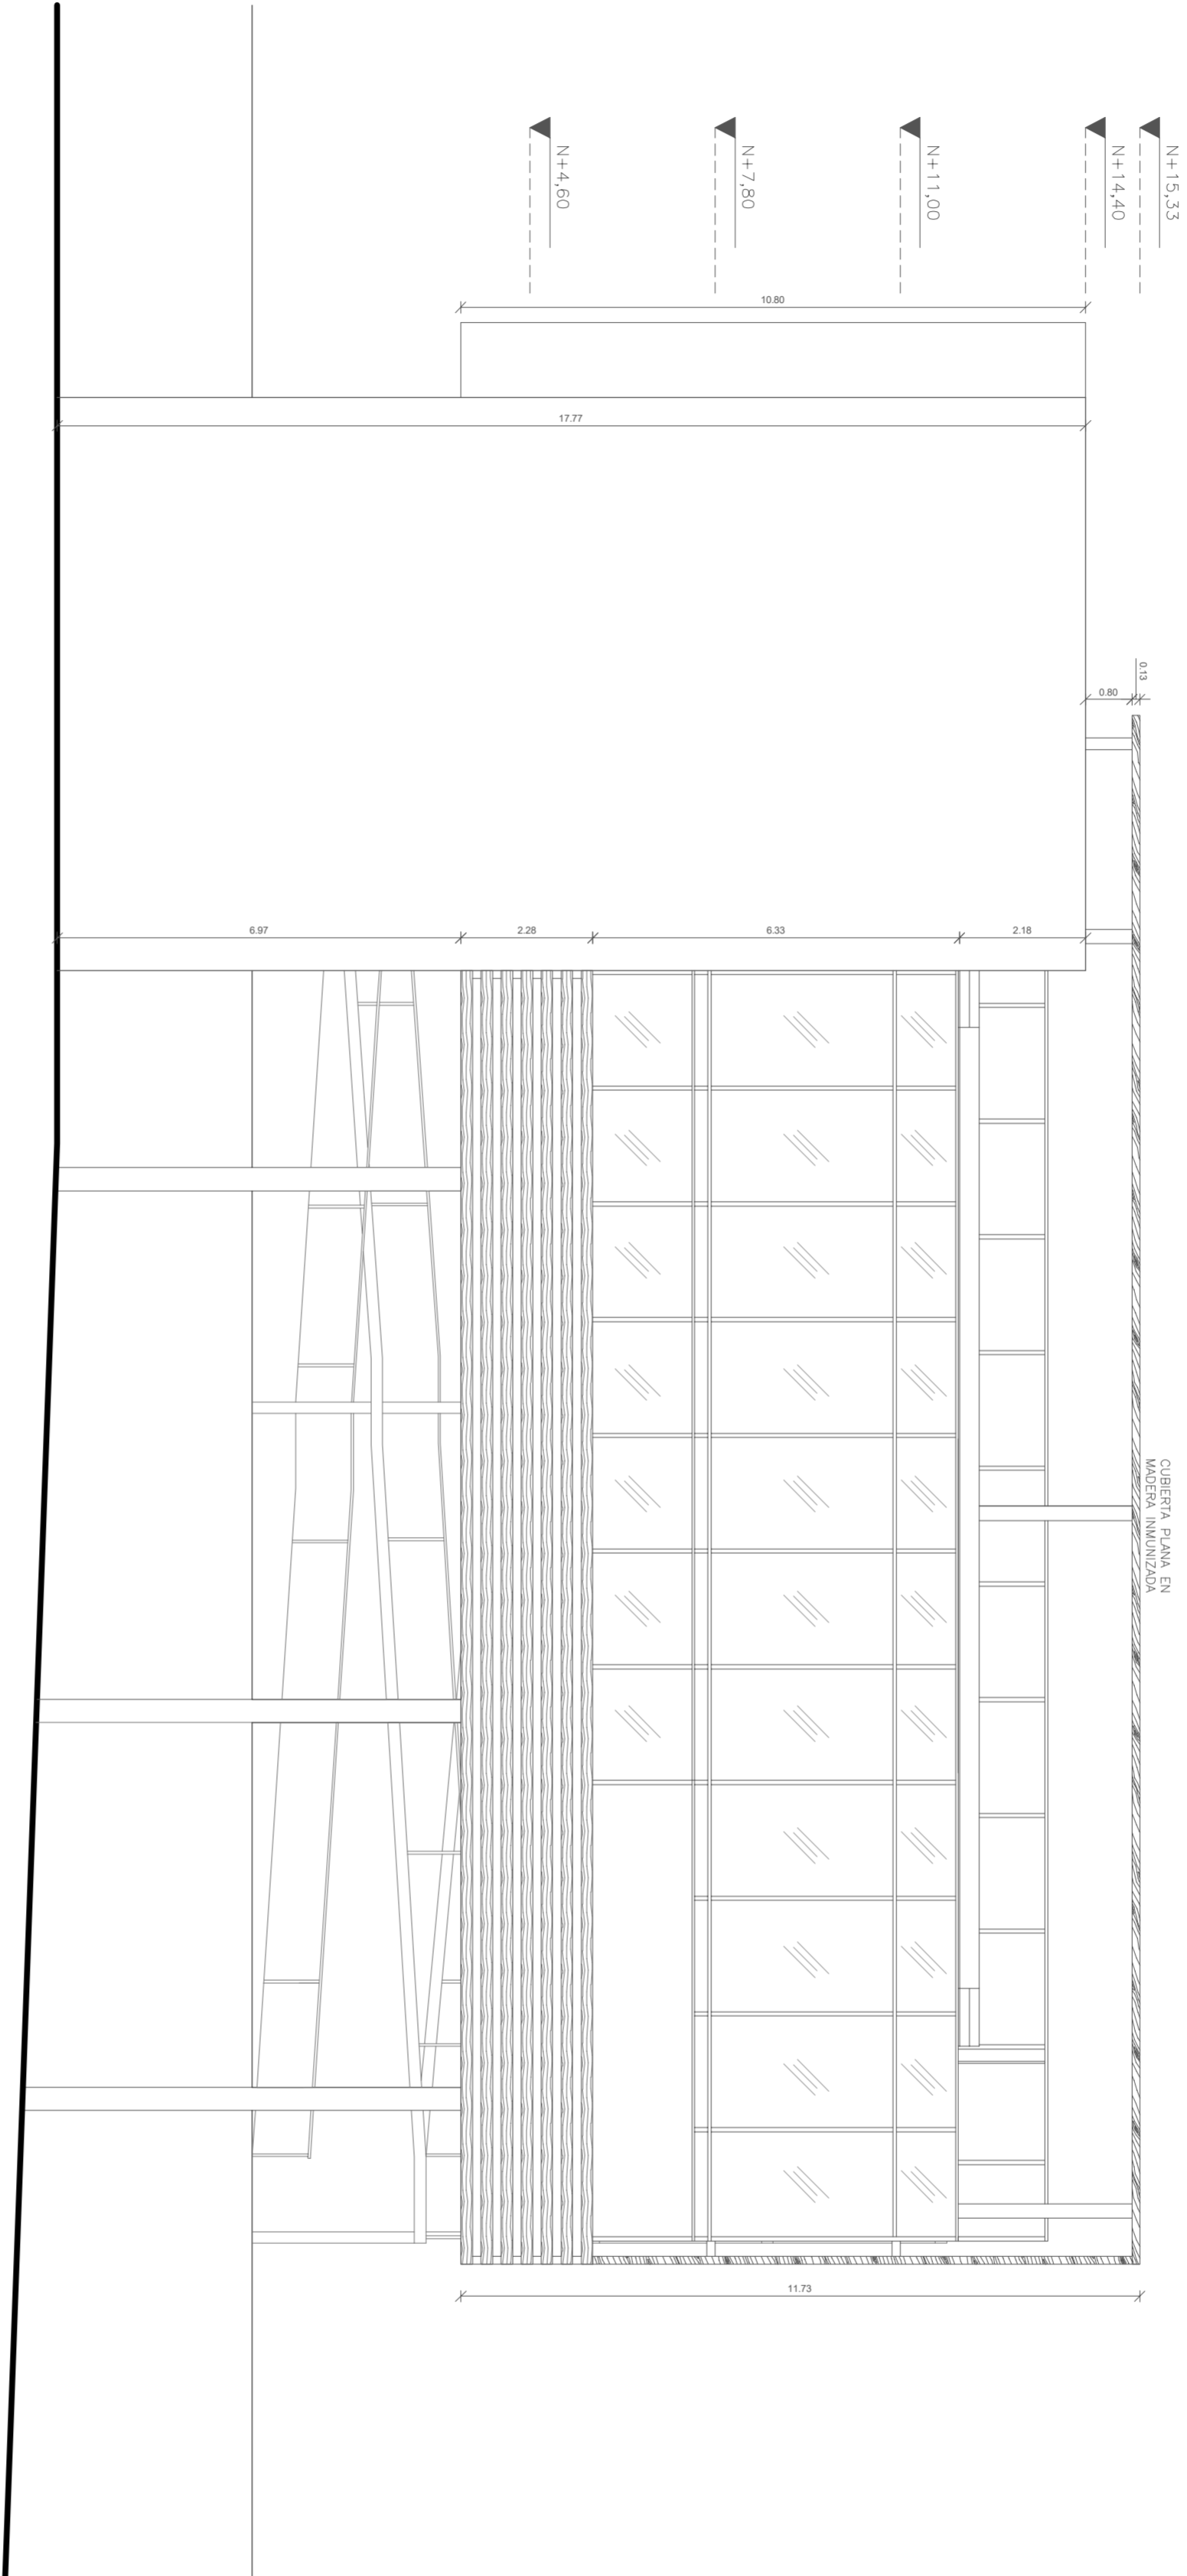

A FACHADA FRONTAL  
ESC 1:100