

UNIVERSIDAD LA GRAN
COLOMBIA
FACULTAD DE ARQUITECTURA

PROYECTO DE GRADO

DOGBITE
ARQUITECTO FABIAN SARMIENTO

PROYECTO
CENTRO DEPORTIVO
CULTURAL Y RECREATIVO
SOCIAL INCLUYENTE

LOCALIZACIÓN
BARRIO EL NEVADO
LOCALIDAD 5 - USME
DIRECCIÓN
Calle 68C Sur N° 28B Este

CONTIENE
Corte típico de Placa
Detalle de Rostro

DISEÑO Y DIBUJO
MERY JOHANNNA BELTRÁN
ROMERO

OBSERVACIONES


REVISION

FECHA
29 DE NOVIEMBRE DE 2016

ARCHIVO
Proyecto de Grado

ESCALA
1:10

PLANO
E-1

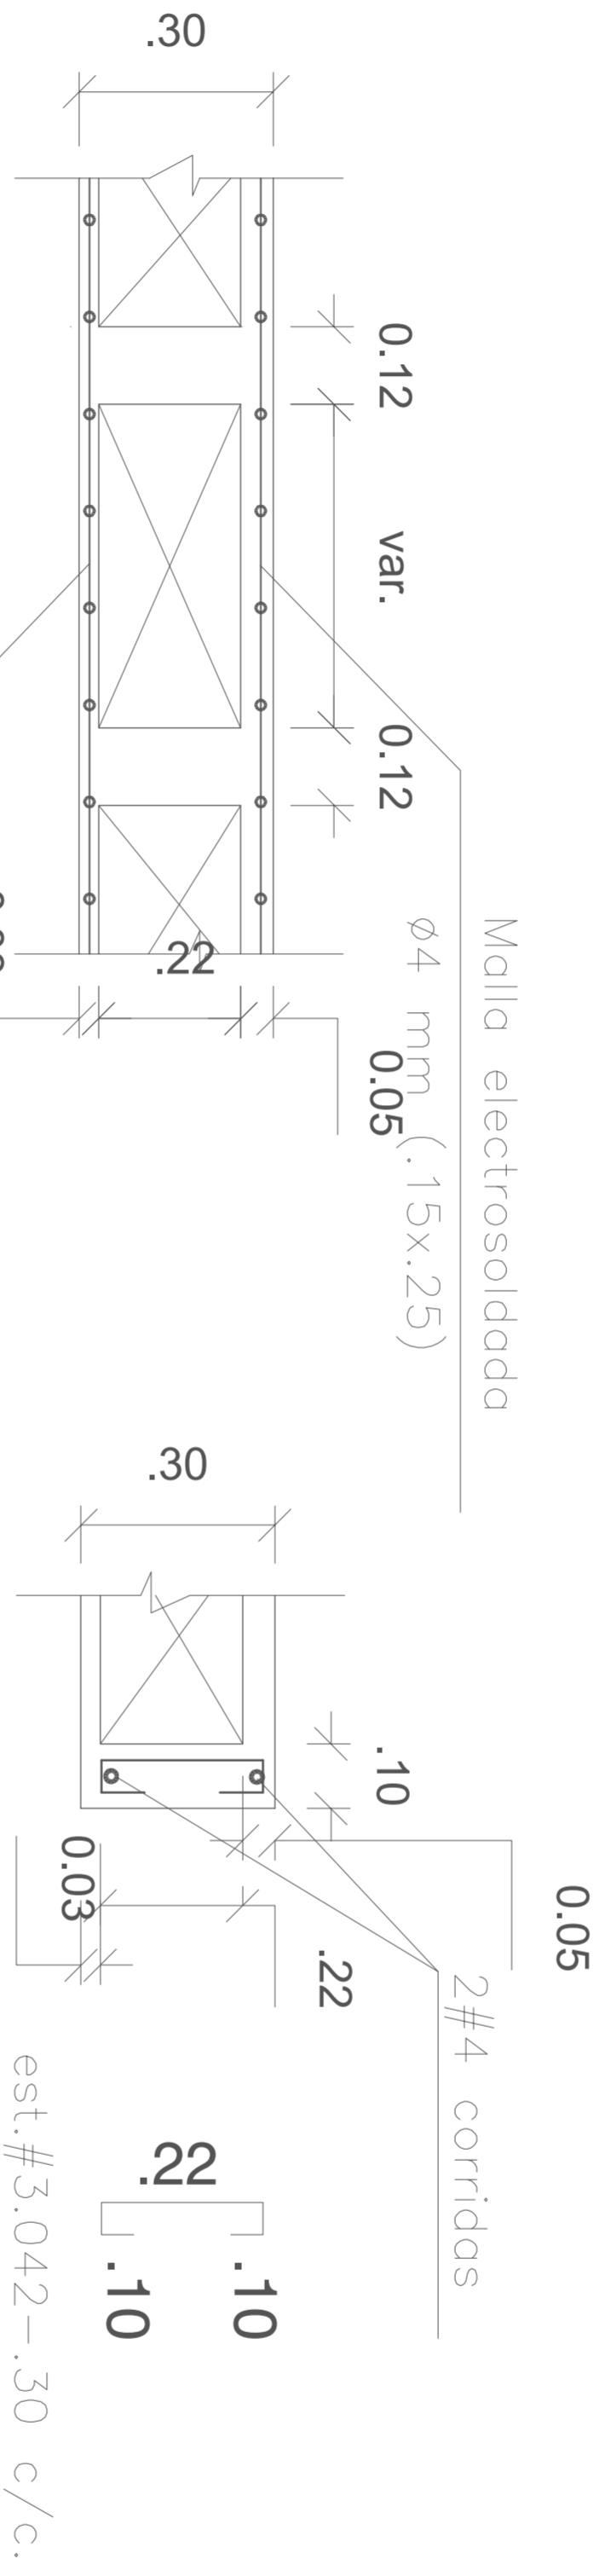

E CORTE TÍPICO DE PLACA
ESC 1:10

E DETALLE DE RIOSTRA
ESC 1:10