

UNIVERSIDAD LA GRAN
COLOMBIA
FACULTAD DE ARQUITECTURA

PROYECTO DE GRADO

DOCENTE:
ARQUITECTO FABIAN SARMIENTO

PROYECTO:
CENTRO DEPORTIVO
CULTURAL Y RECREATIVO
SOCIAL E INCLUYENTE

LOCALIZACIÓN:
BARRIO EL NEVADO
LOCALIDAD 5 - USME
DIRECCIÓN:
Calle 66C Sur N° 28B Este

CONTINERE
Fachada Principal

DISEÑO Y DIBUJO
MERY JOHANNNA BELTRAN
ROMERO

OBSERVACIONES

REVISION


FECHA
28 OCTUBRE DE 2016

ARCHIVO
Proyecto de Grado

ESCALA
1:100

PLANO

A-09

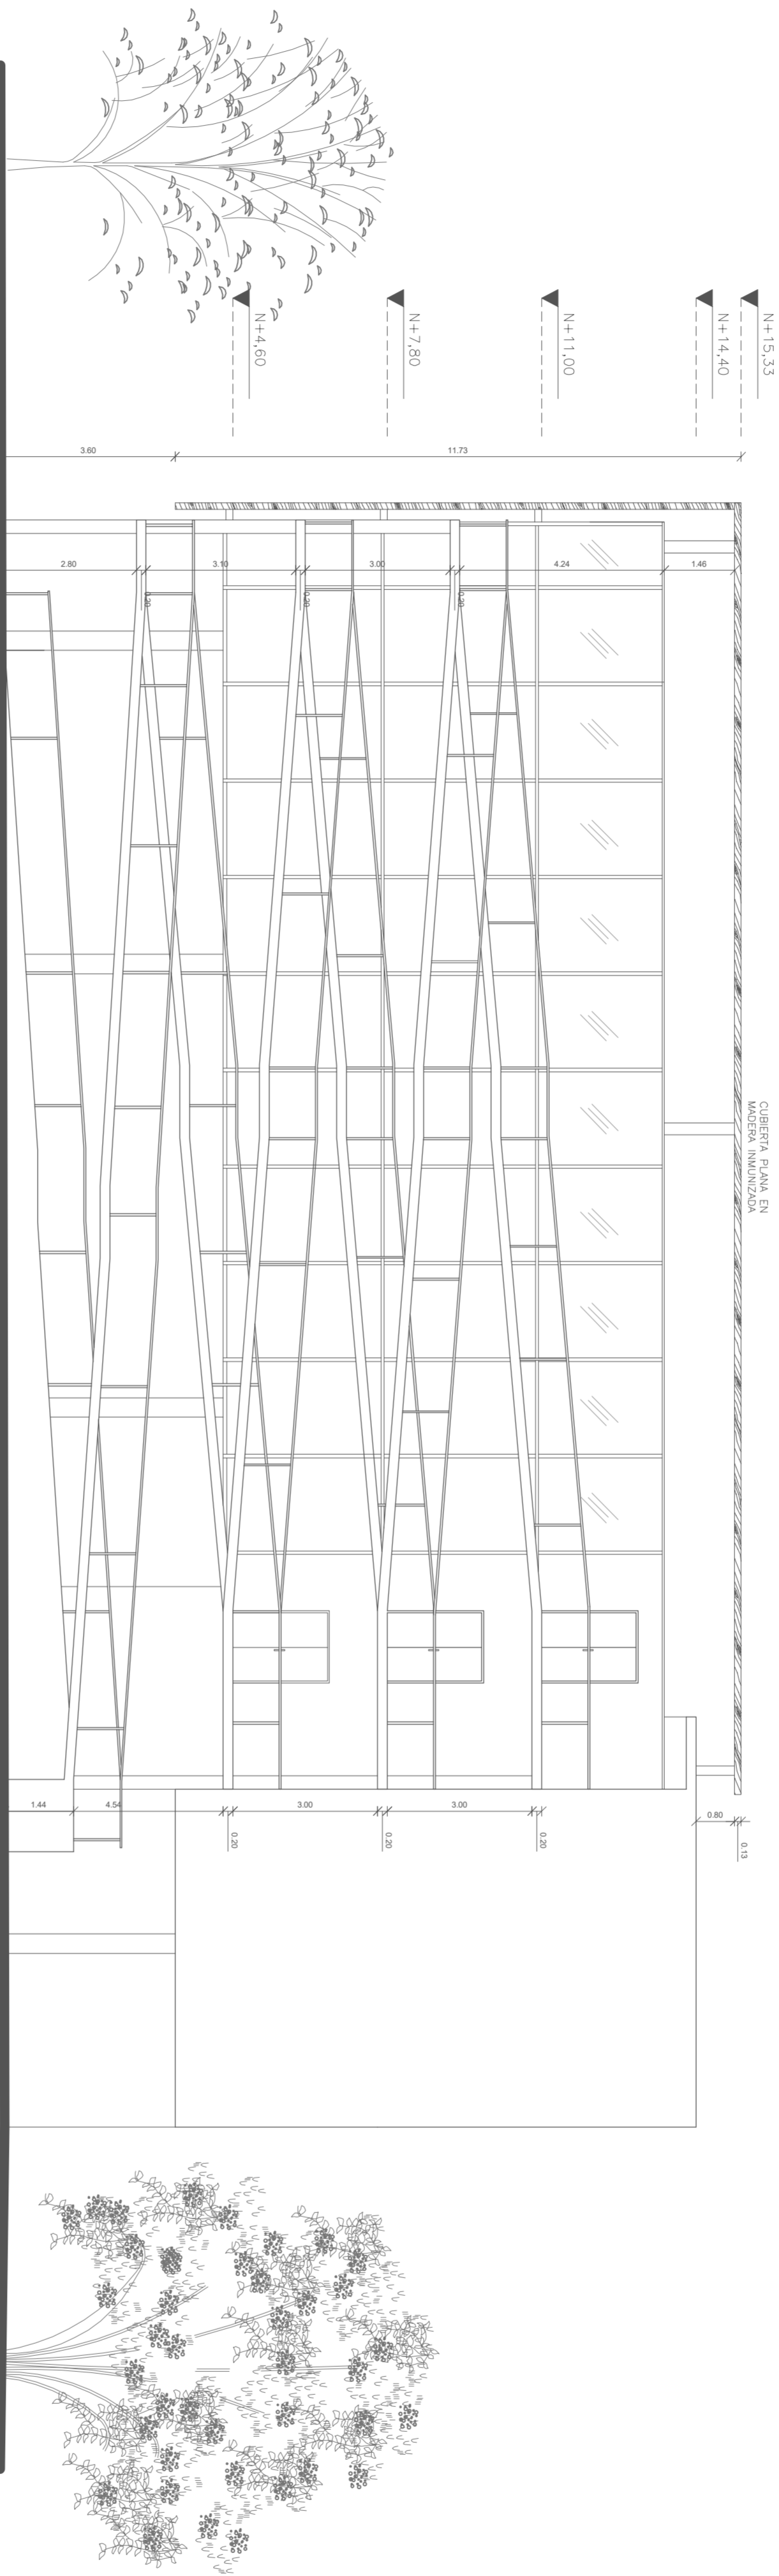

A FACHADA PRINCIPAL
ESC 1:100