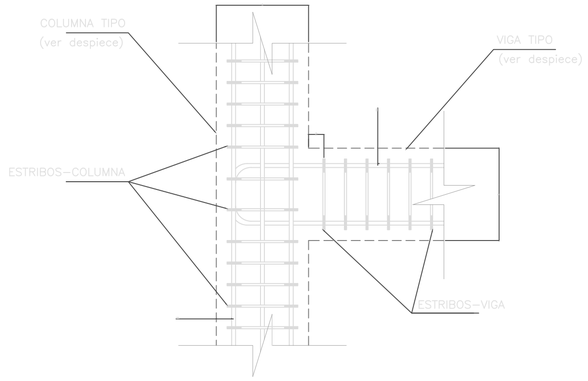

DETALLE TIPO NUDO VIGA-COLUMNA

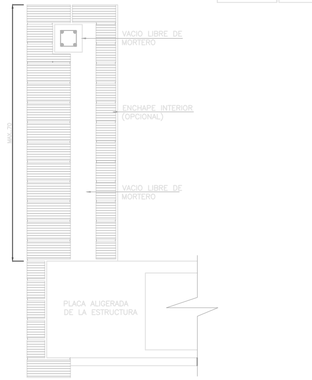

DETALLE ESTRUCTURAL BARANDAS Y ANTEPECHOS

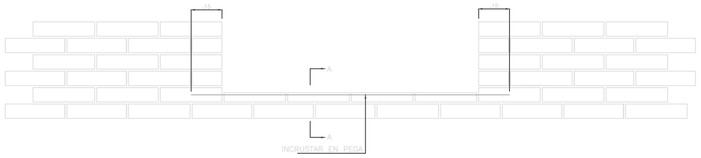

ANTEPECHOS

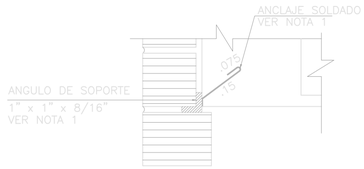

DETALLE 4

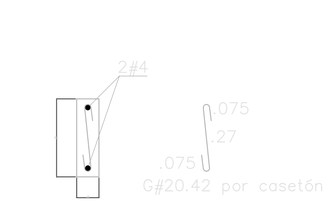

CORTE TIPICO RIOSTRA (R)

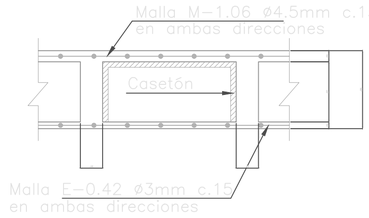

CORTE TIPICO DE PLACA

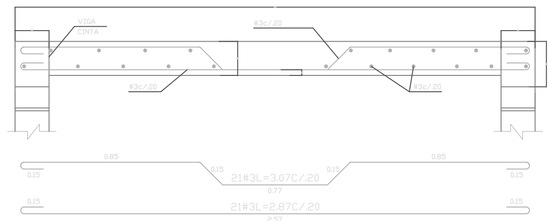

CORTE 1-1
DETALLE PLACA CUBIERTA ESCALERAS

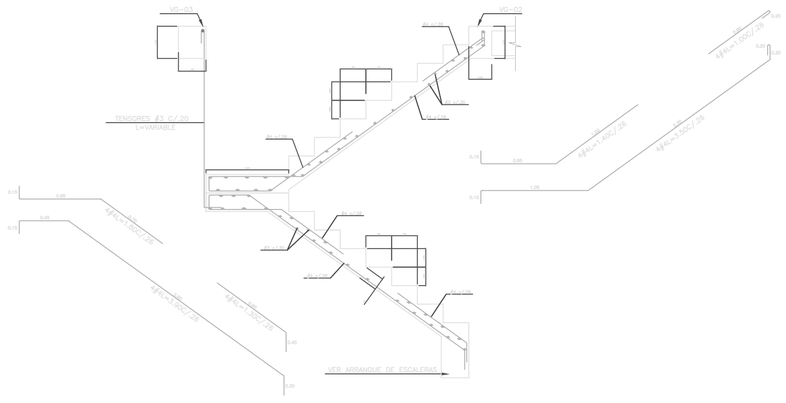

DETALLE DE ESCALERA TIPO 1
PISO 1 A CUBIERTA

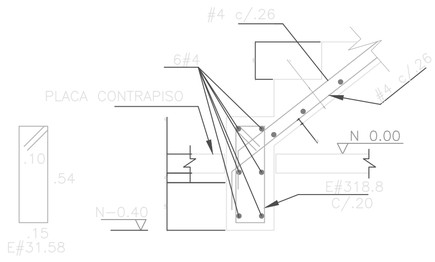

ARRANQUE ESCALERAS TIPO 1
PISO 1 A PISO 2

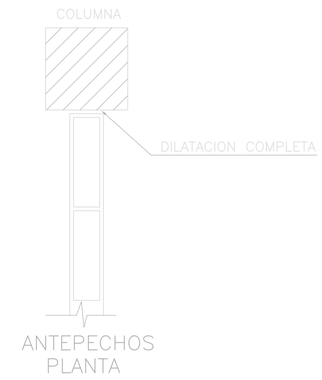

ANTEPECHOS
PLANTA

PROYECTO

EN CASA GERIATRICO
PARA LA 3RA OPORTUNIDAD

CONVENIO ASOJUNTAS
USME

ENTIDAD

UNIVERSIDAD LA
GRAN COLOMBIA

UNIVERSIDAD La Gran Colombia

FACULTAD DE
ARQUITECTURA

CONTIENE

DETALLES DE ELEMENTOS ESTRUCTURALES Y NO ESTRUCTURALES

DOCENTE

ARQ. FABIAN AGUILERA

Observaciones

PRESENTADO POR:

ESTUPIÑAN HELBER

MARTINEZ CAROL

DIBUJO

PLANO E-4/4 ESCALA: 1:200