

CONVENCIONES



1	oficina abierta
2	sala de juntas
3	pasillo de arte
4	sala de descanso
5	baño hombres
6	baño mujeres
7	baño discapacitados
8	lobby ed administrati
9	acceso ed interactivo
10	salas museo andina

CALLE 22A



PROYECTO
GENNESIS

Entre ciencia y tecnologia
patrimonio industrial para
la revitalizacion del espacio
urbano

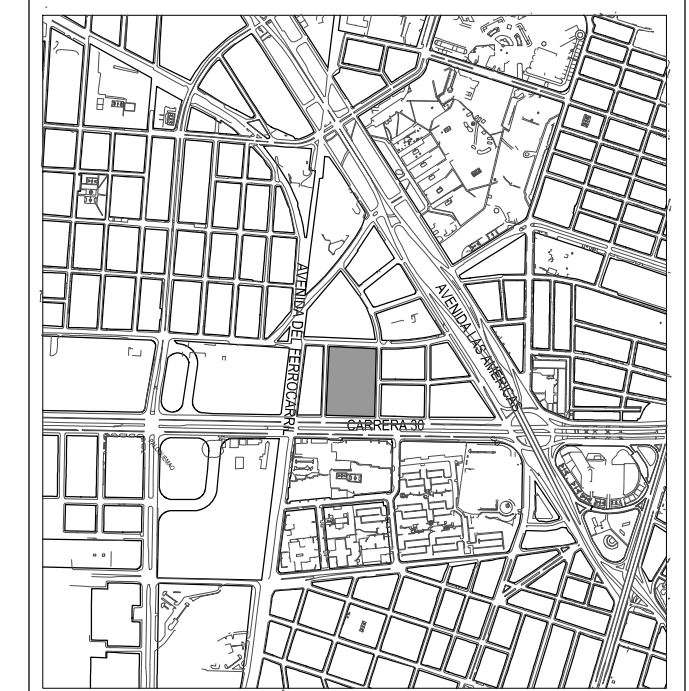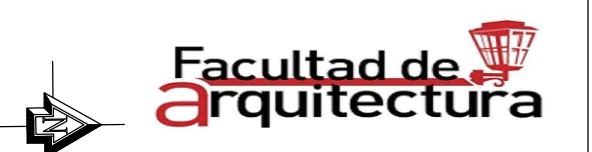

ARQUITECTO
ARQ.MG JUAN CARLOS ROMAN

CONTIENE
PLANTA SEGUNDO PISO

OBSERVACIONES

LOCALIZACION:
UPZ 108 ZONA INDUSTRIAL
Bogotá D.C.
Barrio La Florida occidental

ESCALA: 1:300
FECHA: 28 .05. 2016

FIRMA ARQUITECTO

ELABORACION:
Paula Andrea Moreno Parada
Cod: 2001311930
Camilo Andres Otero Sandoval
Cod: 2001311504