


**CONVENCIONES**

|    |                       |
|----|-----------------------|
| 1  | gerencia general      |
| 2  | sala de descanso      |
| 3  | zona de permanencia   |
| 4  | sala de juntas        |
| 5  | baño hombres          |
| 6  | baño mujeres          |
| 7  | baño discapacitados   |
| 8  | lobby ed administrati |
| 9  | secretaria            |
| 10 | puente conector       |



PROYECTO  
**GENNESIS**  
 Entre ciencia y tecnología  
 patrimonio industrial para  
 la revitalización del espacio  
 urbano

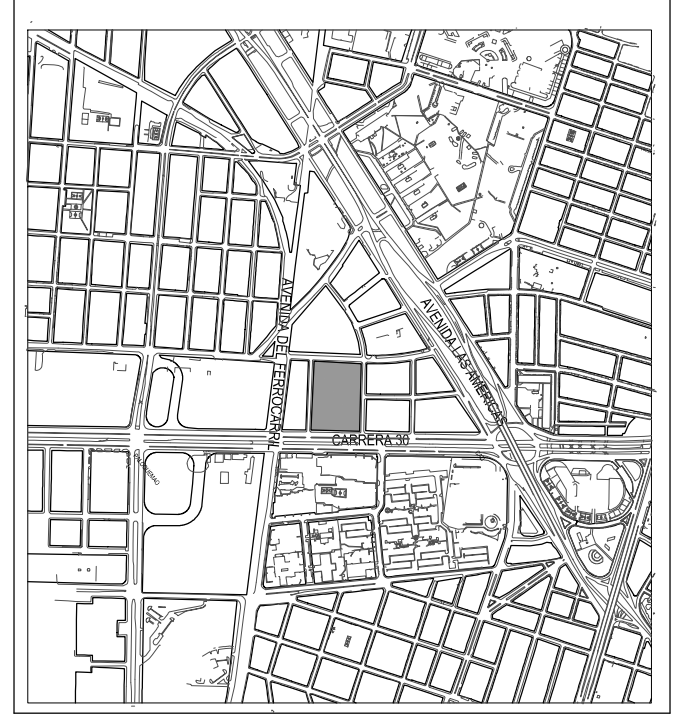

ARQUITECTO  
 ARQ.MG JUAN CARLOS ROMAN

CONTIENE  
 PLANTA QUINTO PISO

OBSERVACIONES  
 \_\_\_\_\_  
 \_\_\_\_\_  
 \_\_\_\_\_  
 \_\_\_\_\_

LOCALIZACION:  
 UPZ 108 ZONA INDUSTRIAL  
 Bogotá D.C.  
 Barrio La Florida occidental

ESCALA:  
**1 : 300**

FECHA:  
 2016\_05\_20

FIRMA ARQUITECTO  
 \_\_\_\_\_

ELABORACION:  
 Paula Andrea Moreno Parada  
 Cod: 2001311930  
 Camilo Andres Otero Sandoval  
 Cod: 2001311504