



PROYECTO
GENNESIS

Entre ciencia y tecnología
patrimonio industrial para
la revitalización del espacio
urbano



ARQUITECTO
ARQ.MG JUAN CARLOS ROMAN

CONTIENE
CORTES GENERALES

OBSERVACIONES

LOCALIZACION:


UPZ 108 ZONA INDUSTRIAL
Bogotá D.C.
Barrio La Florida occidental

ESCALA:
1: 300


FECHA:
28 .05. 2016

FIRMA ARQUITECTO


ELABORACION:
Paula Andrea Moreno Parada
Cod: 2001311930
Camilo Andres Otero Sandoval
Cod: 2001311504

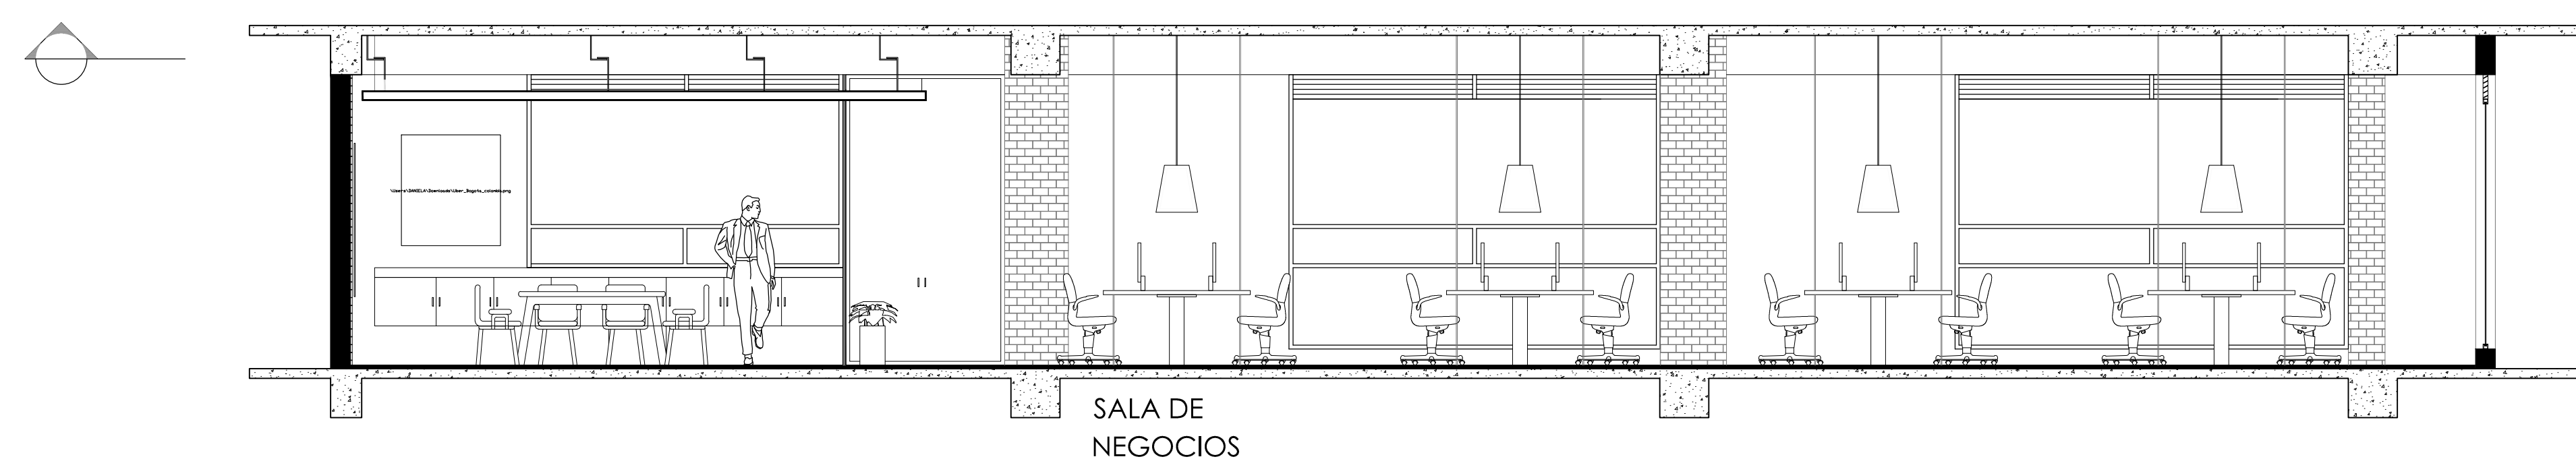


SALA DE
NEGOCIOS

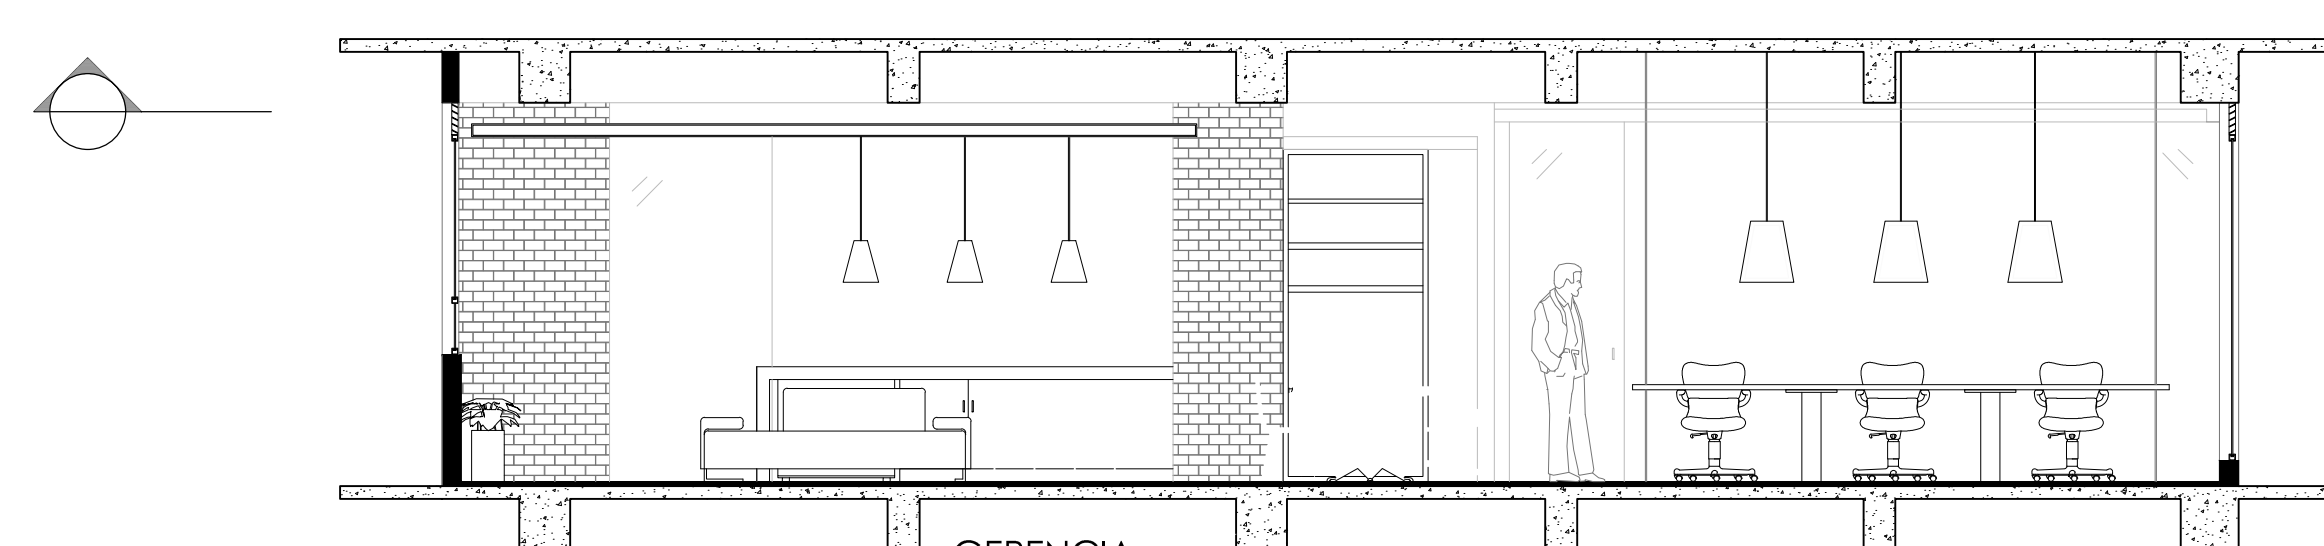

GERENCIA
GENERAL

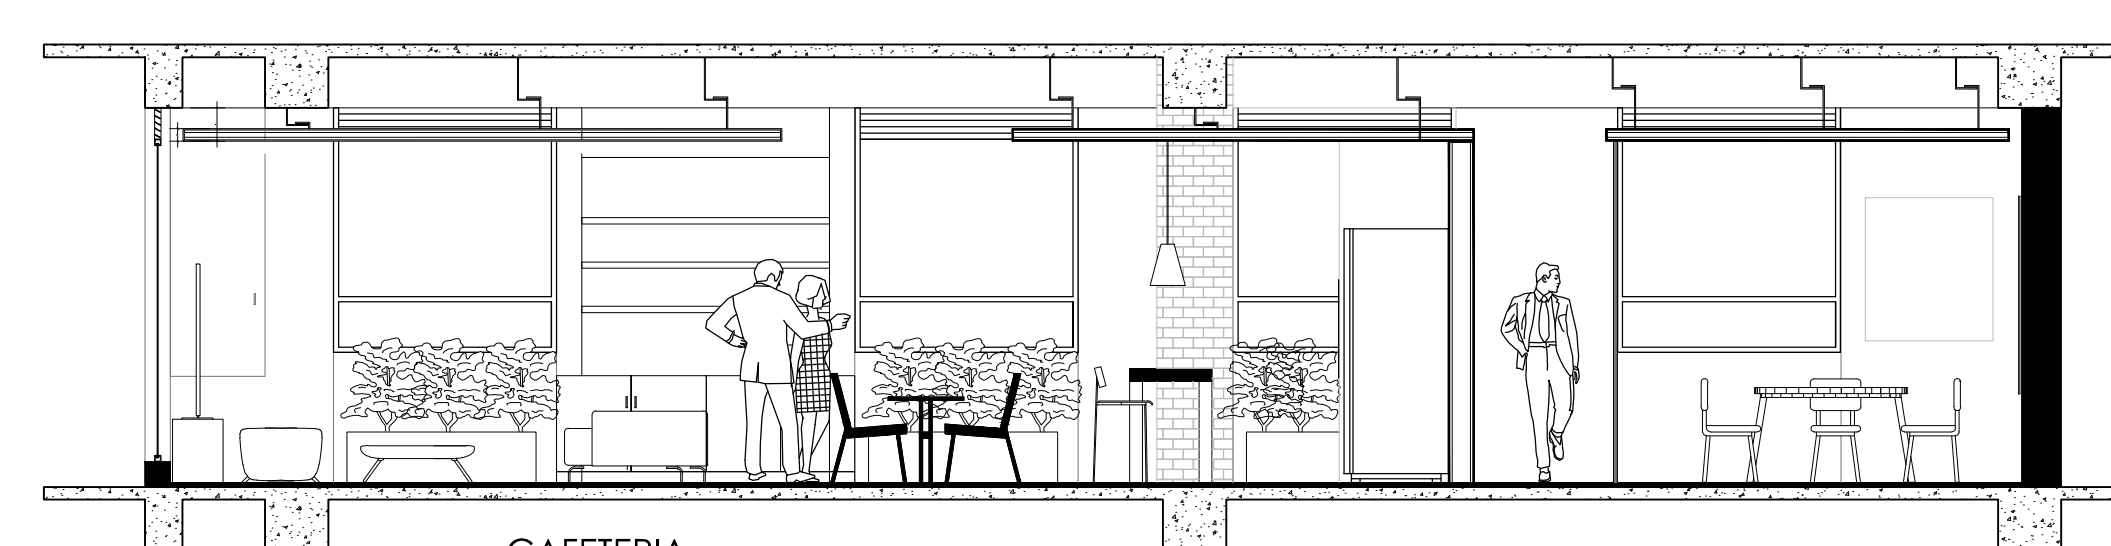


CAFETERIA

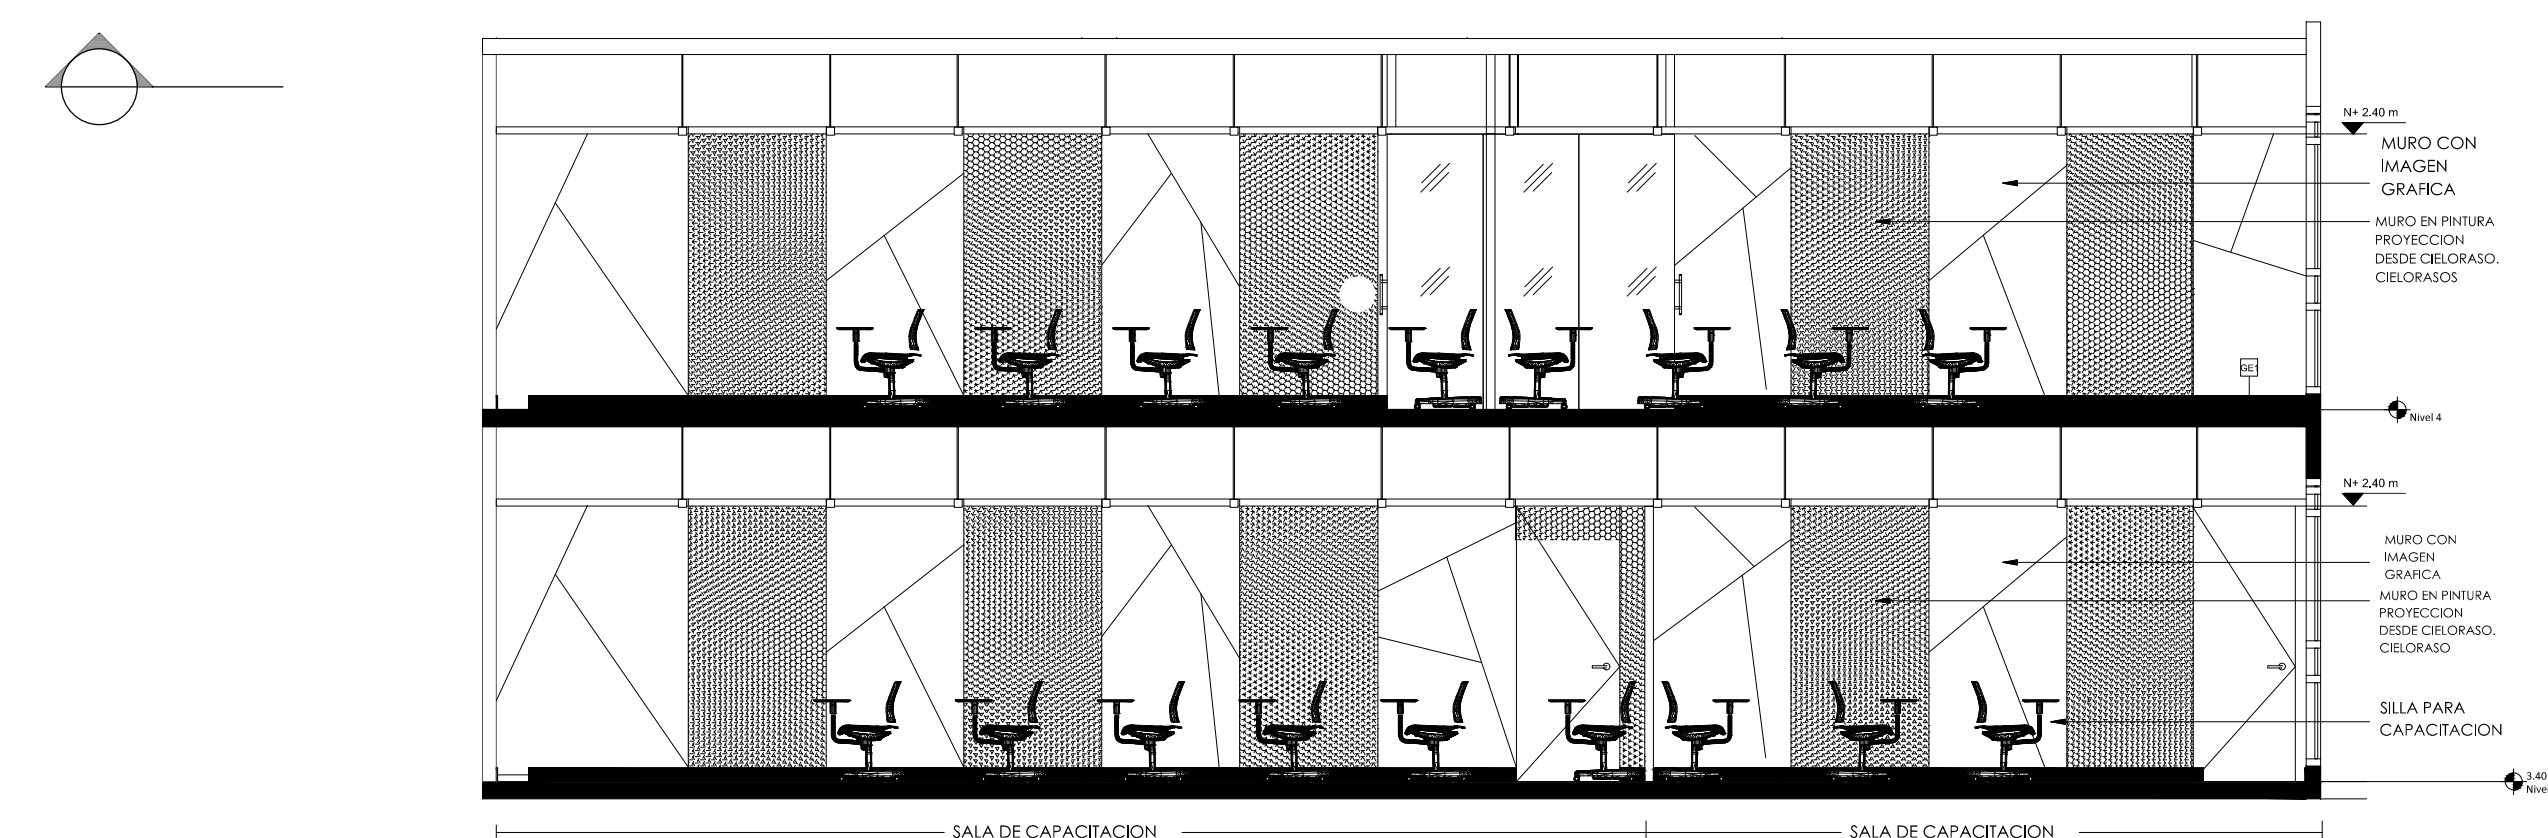

SALA DE CAPACITACION

SALA DE CAPACITACION

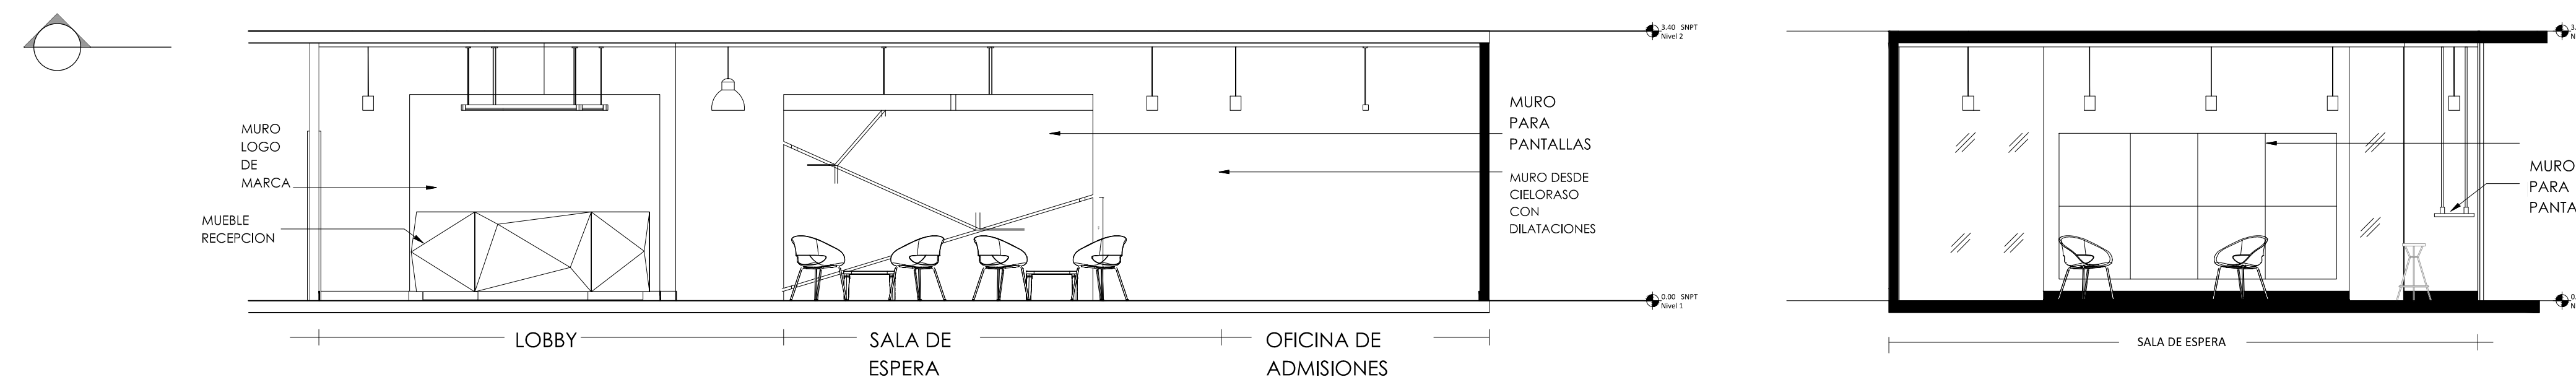

LOBBY

SALA DE
ESPERA

OFICINA DE
ADMISIONES

SALA DE ESPERA

