



A7 FACHADA PRINCIPAL
ESC. 1:50

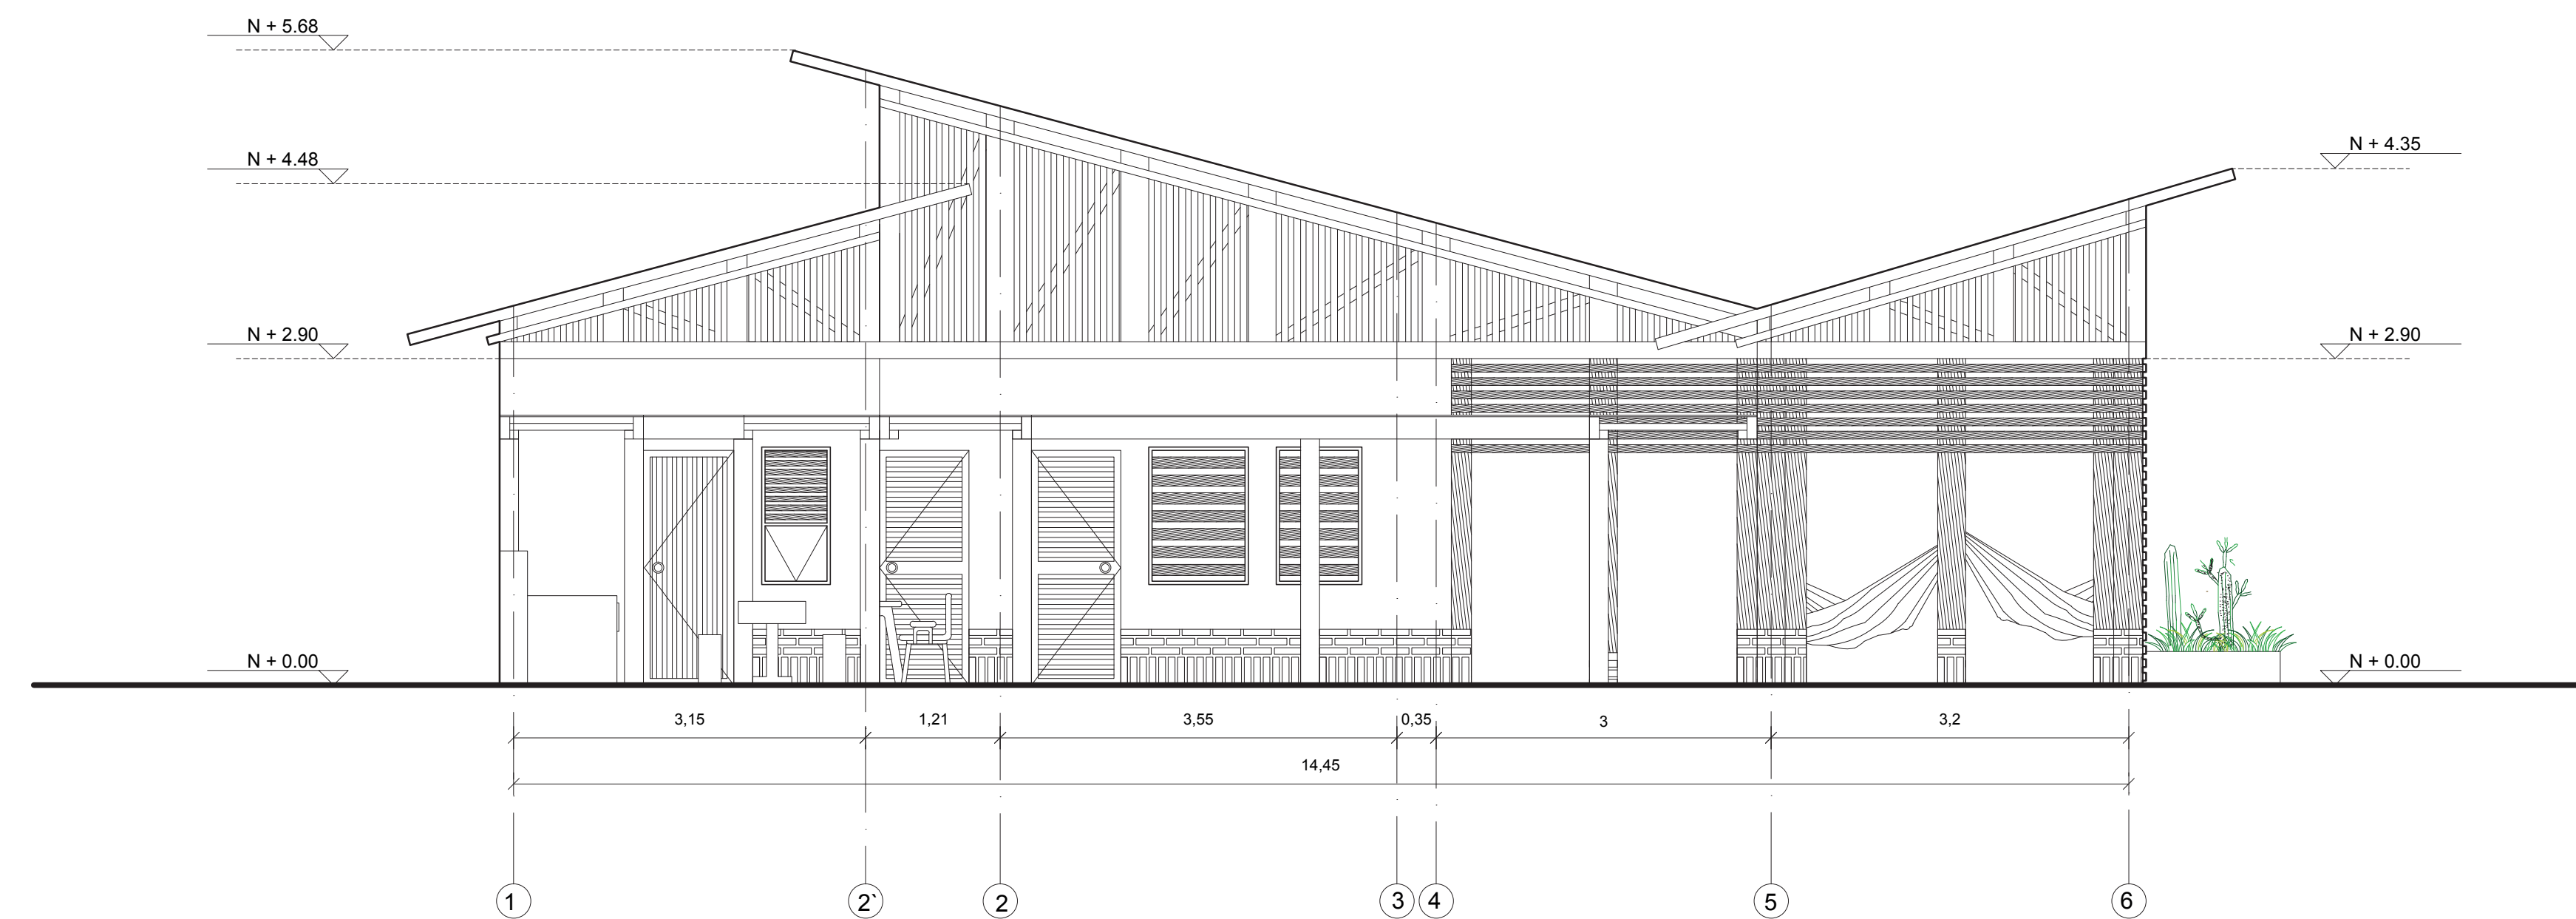

A8 FACHADA INTERNA
ESC. 1:50

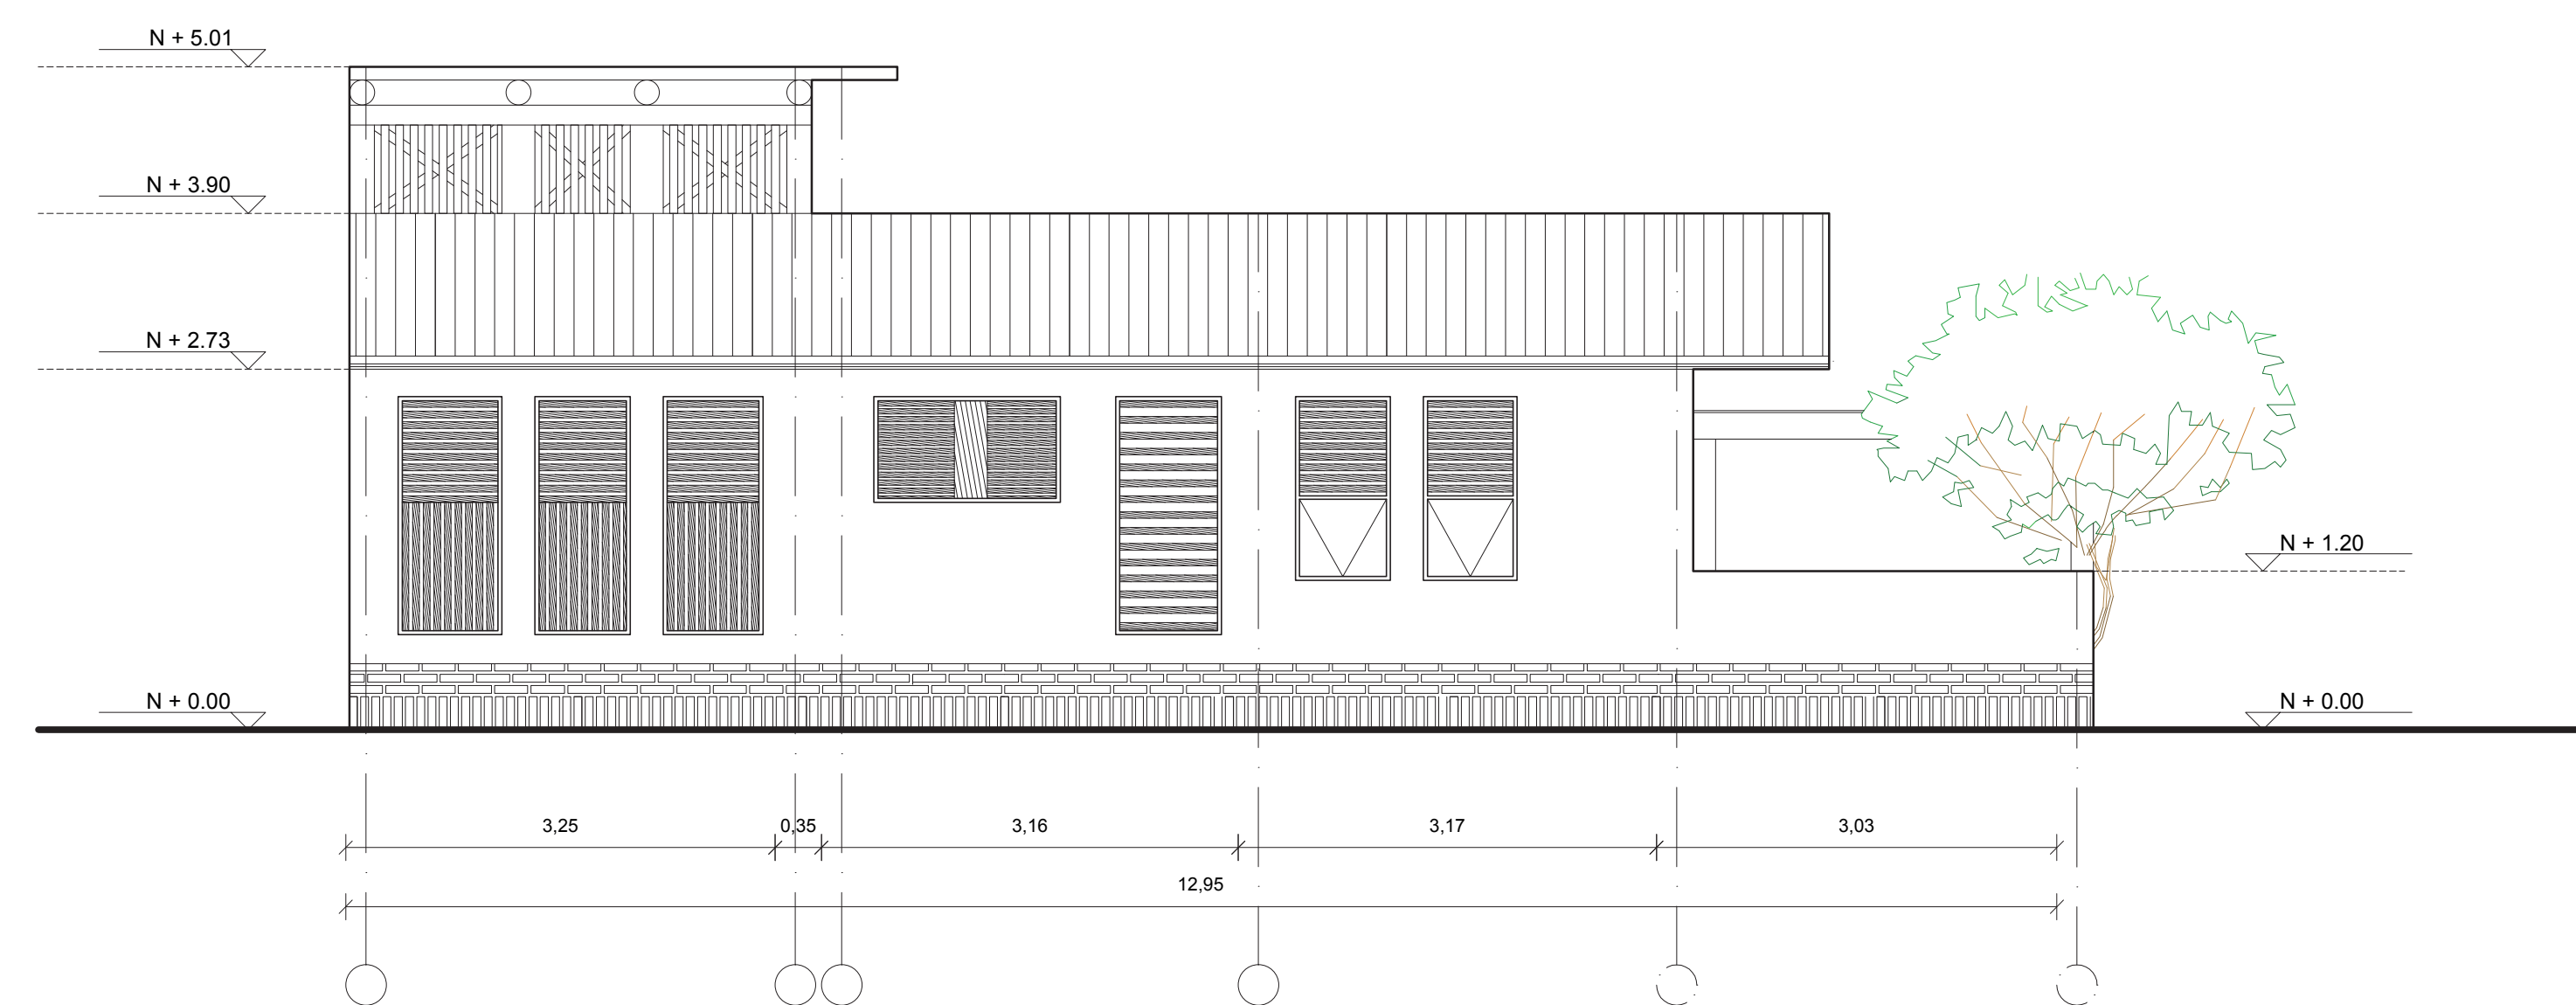

A9 FACHADA POSTERIOR
ESC. 1:50

