

A-107



UNIVERSIDAD
La Gran Colombia
Facultad de Arquitectura

FACULTAD DE
ARQUITECTURA

OBSERVACIONES:

TIPO DE PROYECTO:

EQUIPAMIENTO EDUCATIVO

TIPO DE PLANO:

SECCIONES

UBICACIÓN:

Plan Parcial Triangulo de
Bavaria
La Florida Occidental
Bogotá D.C.

DISEÑO:

DOMINIQUE LEVRARD
JEFFERSON RIVERA

DIBUJO:

JEFFERSON RIVERA


ESC: 1 : 200

CLAVE:


FECHA:

30/11/2016


A-107

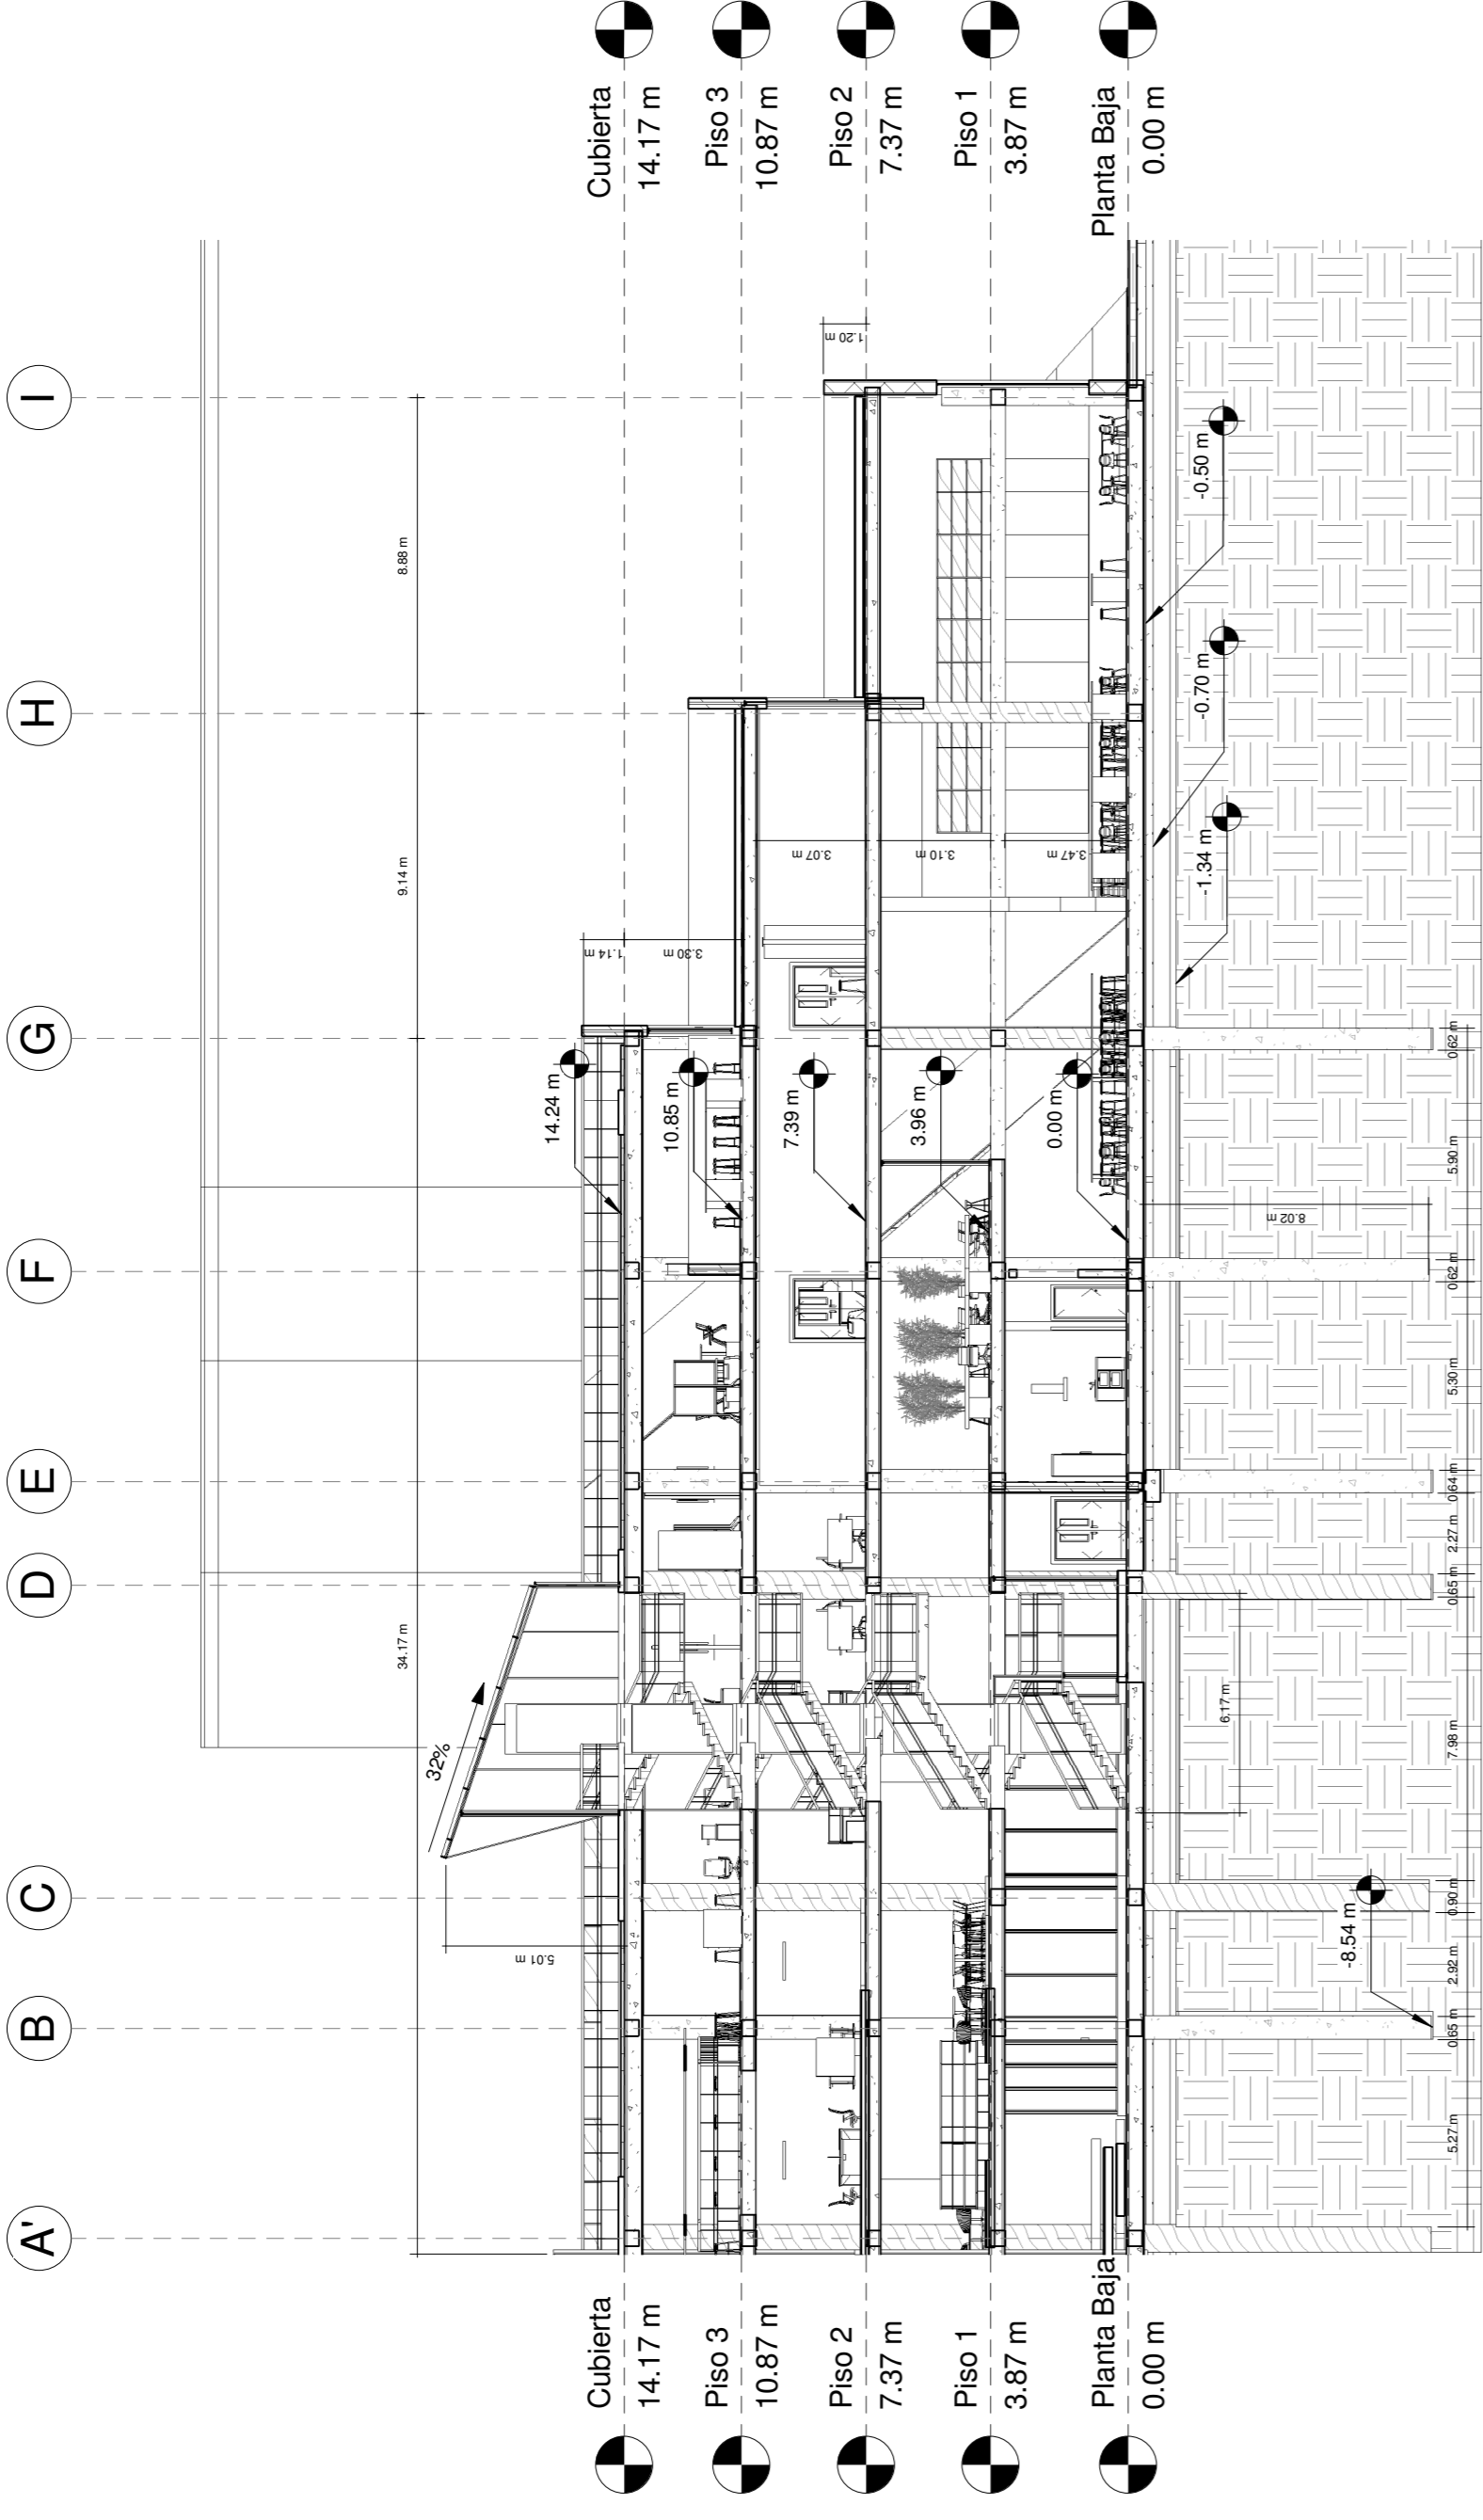


Sección 5
2 1 : 200

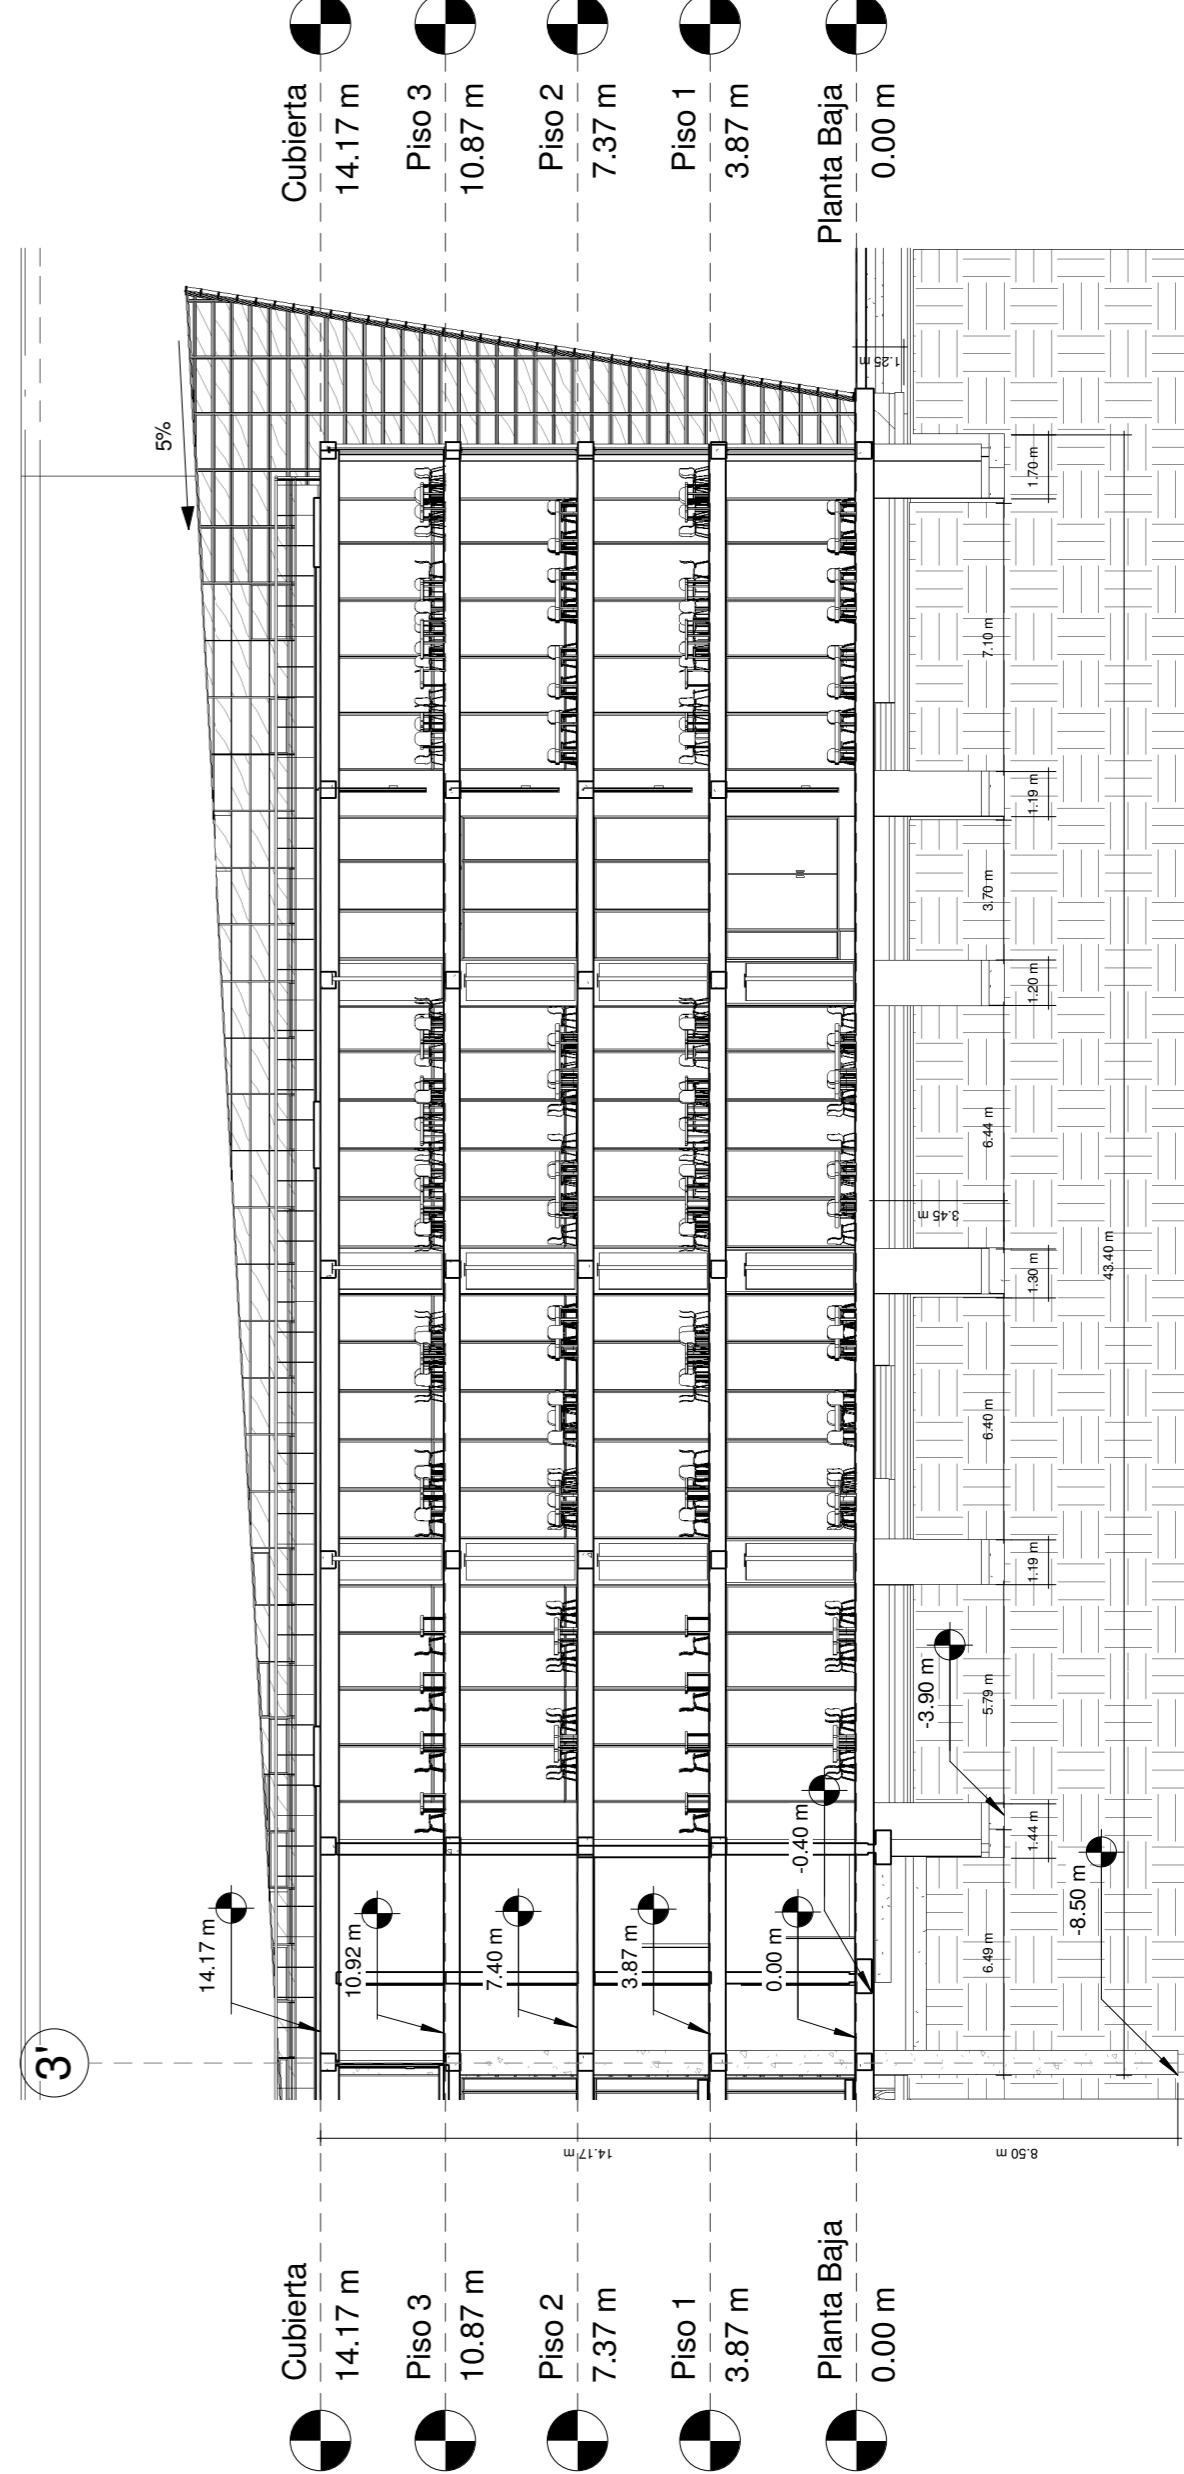

Sección 7
4 1 : 200

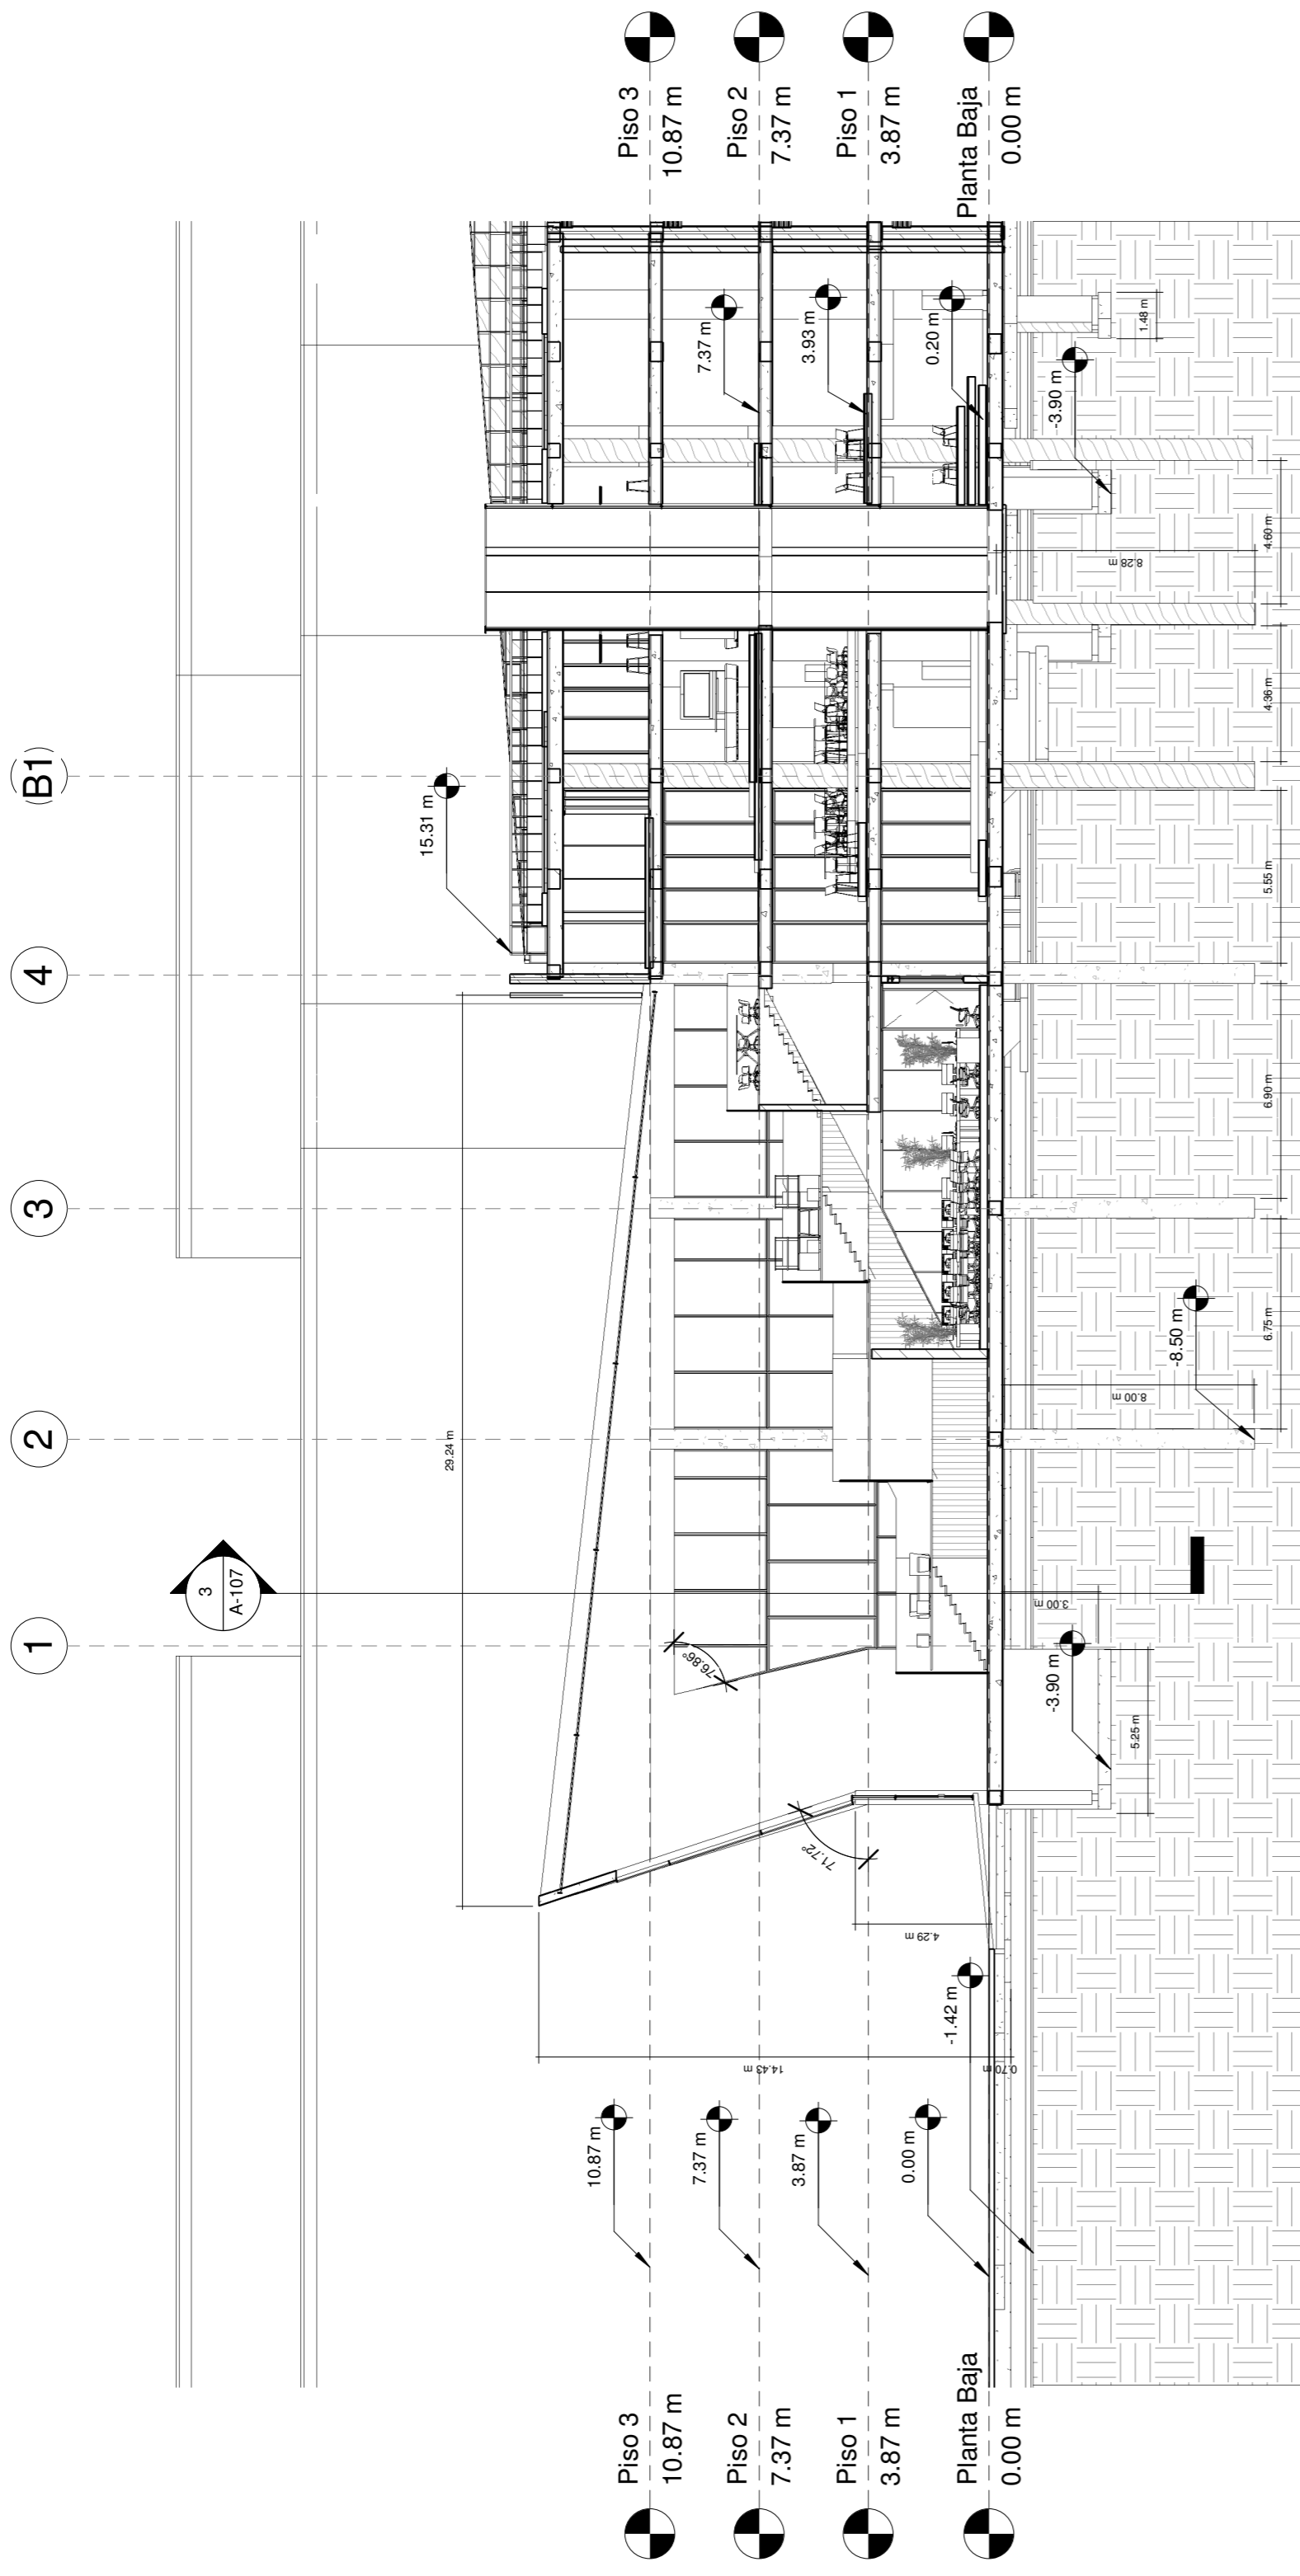

Sección 4
1 1 : 200

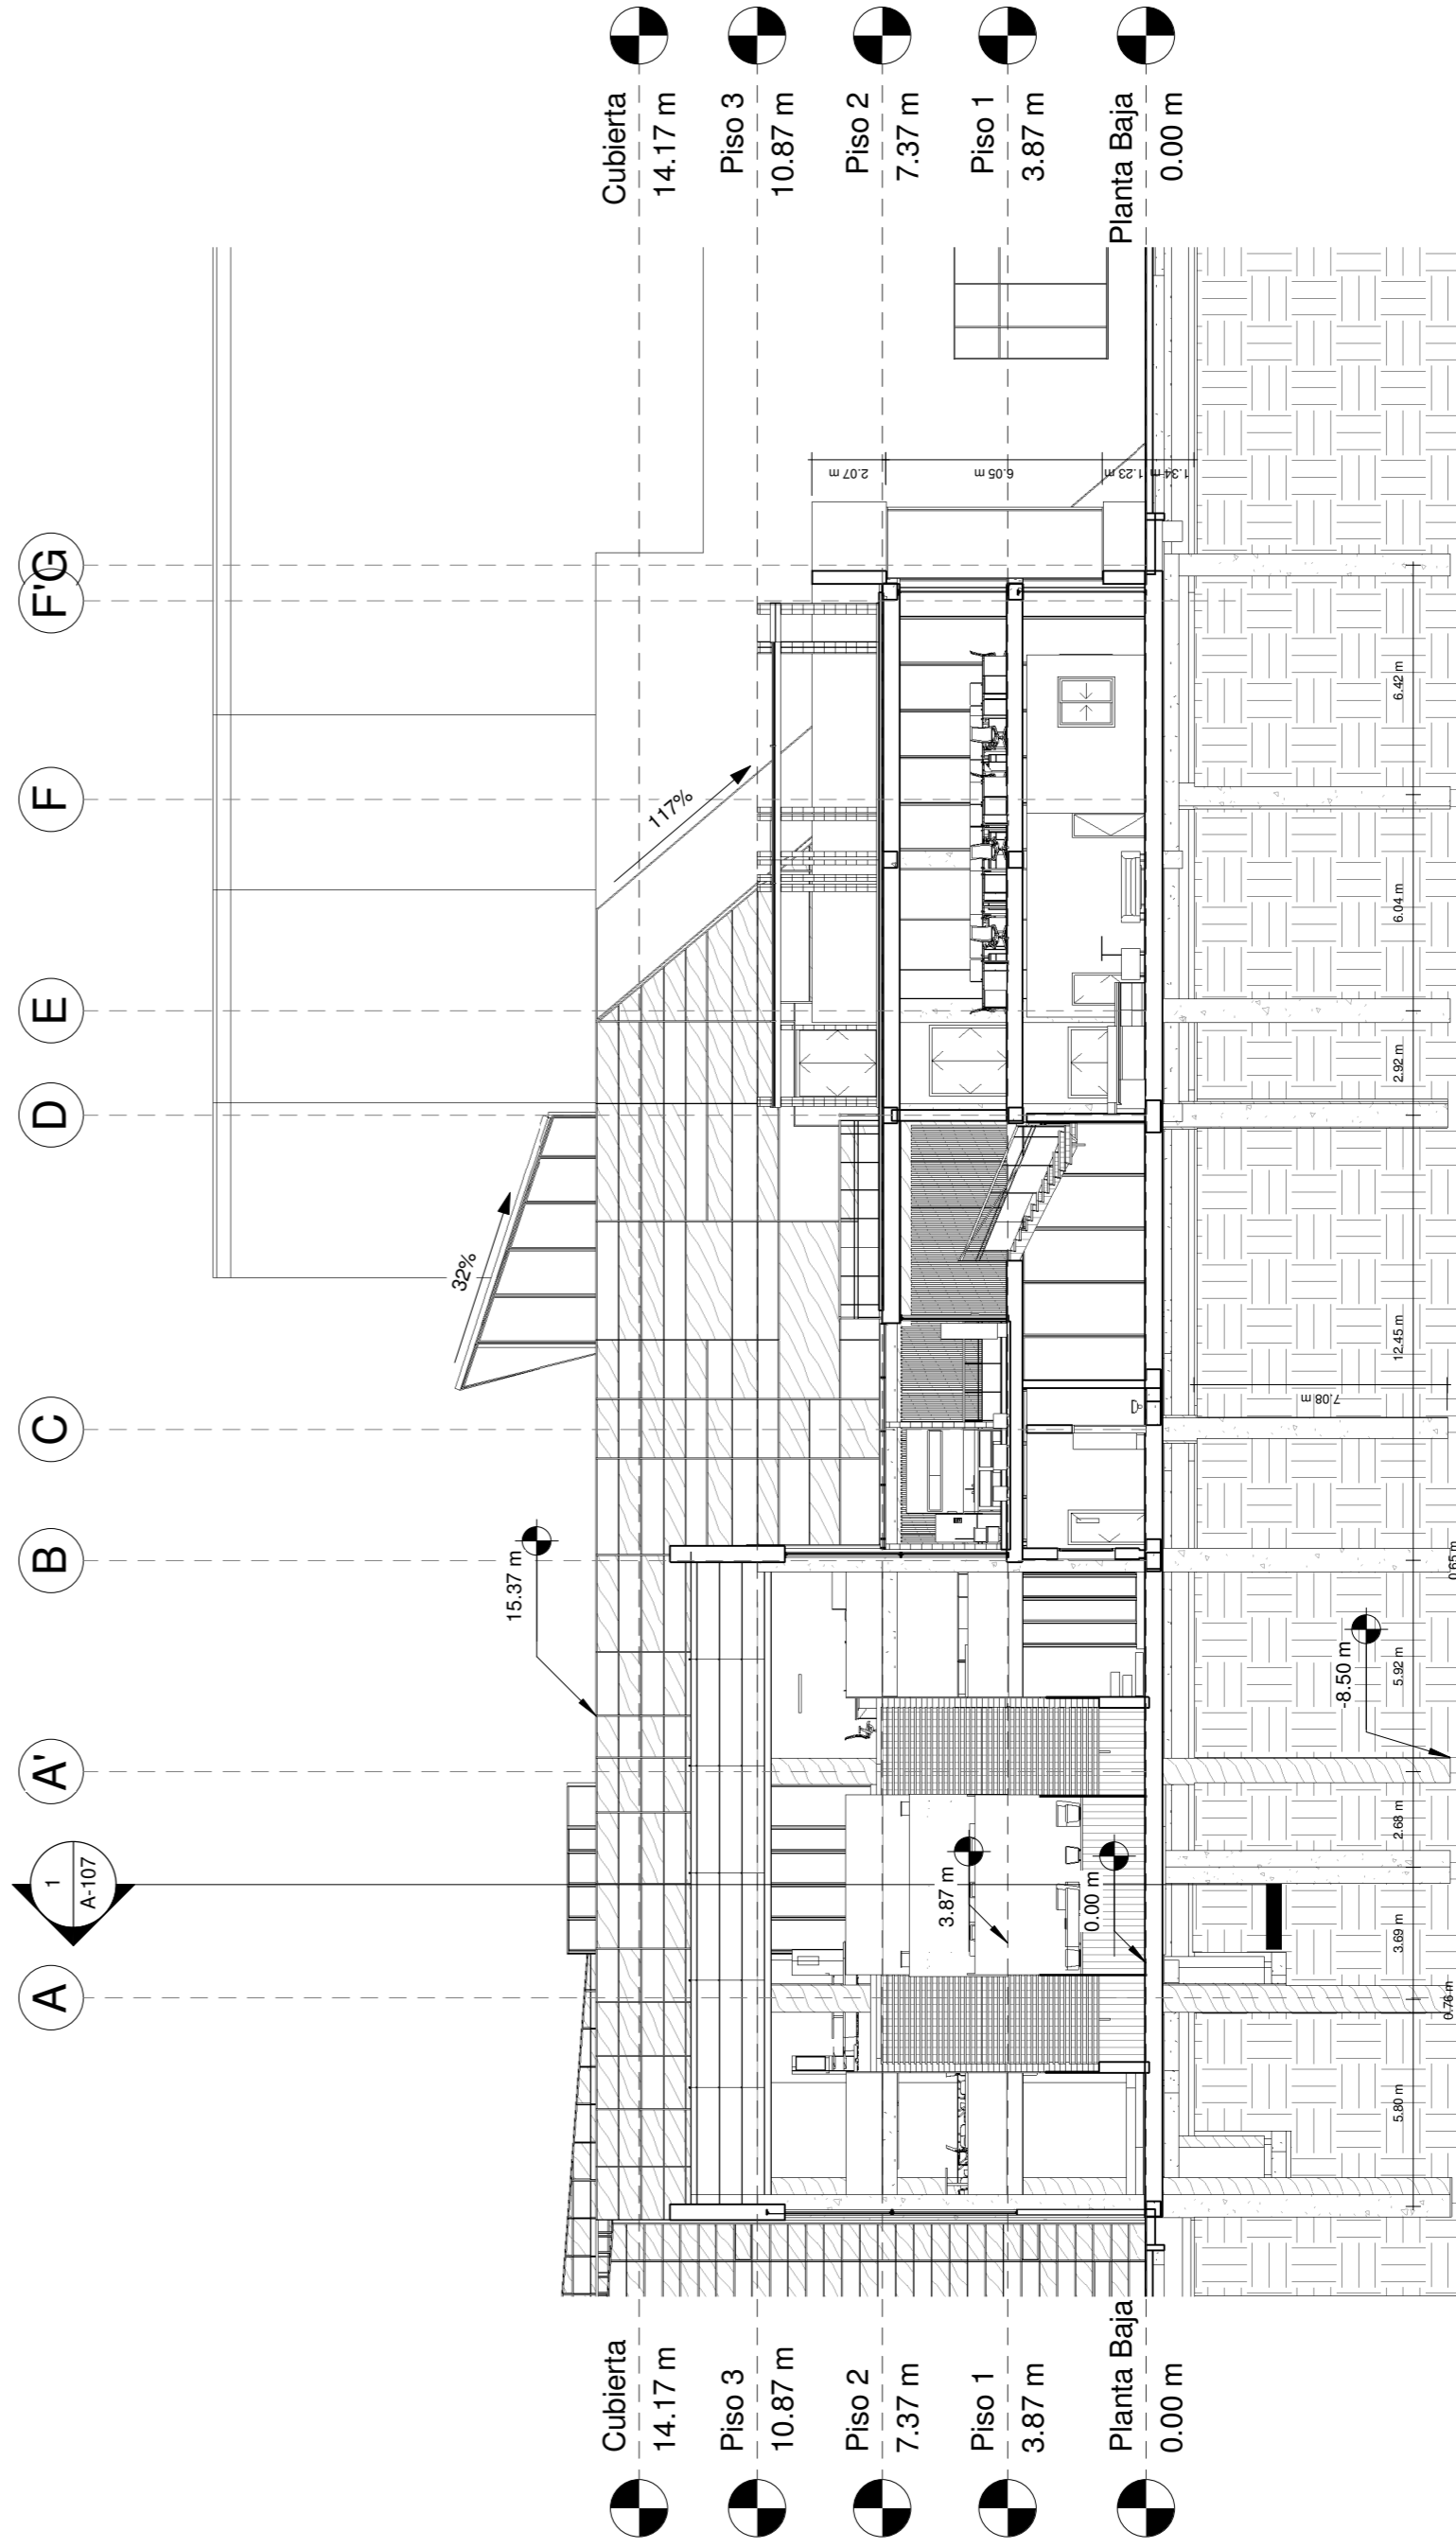

Sección 6
3 1 : 200