
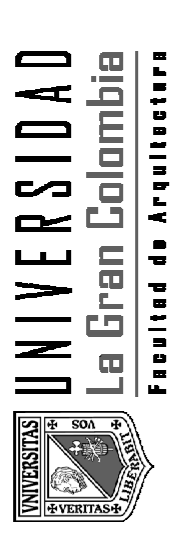


A-108

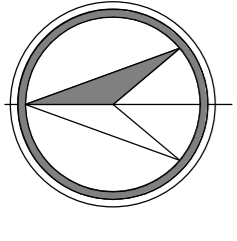

FACULTAD DE  
ARQUITECTURA

OBSERVACIONES:

TIPO DE PROYECTO:

EQUIPAMIENTO EDUCATIVO

TIPO DE PLANO:

ALZADOS

UBICACIÓN:

Plan Parcial Triangulo de  
Bavaria  
La Florida Occidental  
Bogotá D.C.

DISEÑO:

DOMINIQUE LEVRARD  
JEFFERSON RIVERA

DIBUJO:

JEFFERSON RIVERA

ESC:


1:250

CLAVE:

FECHA:


30/11/2016

A-108

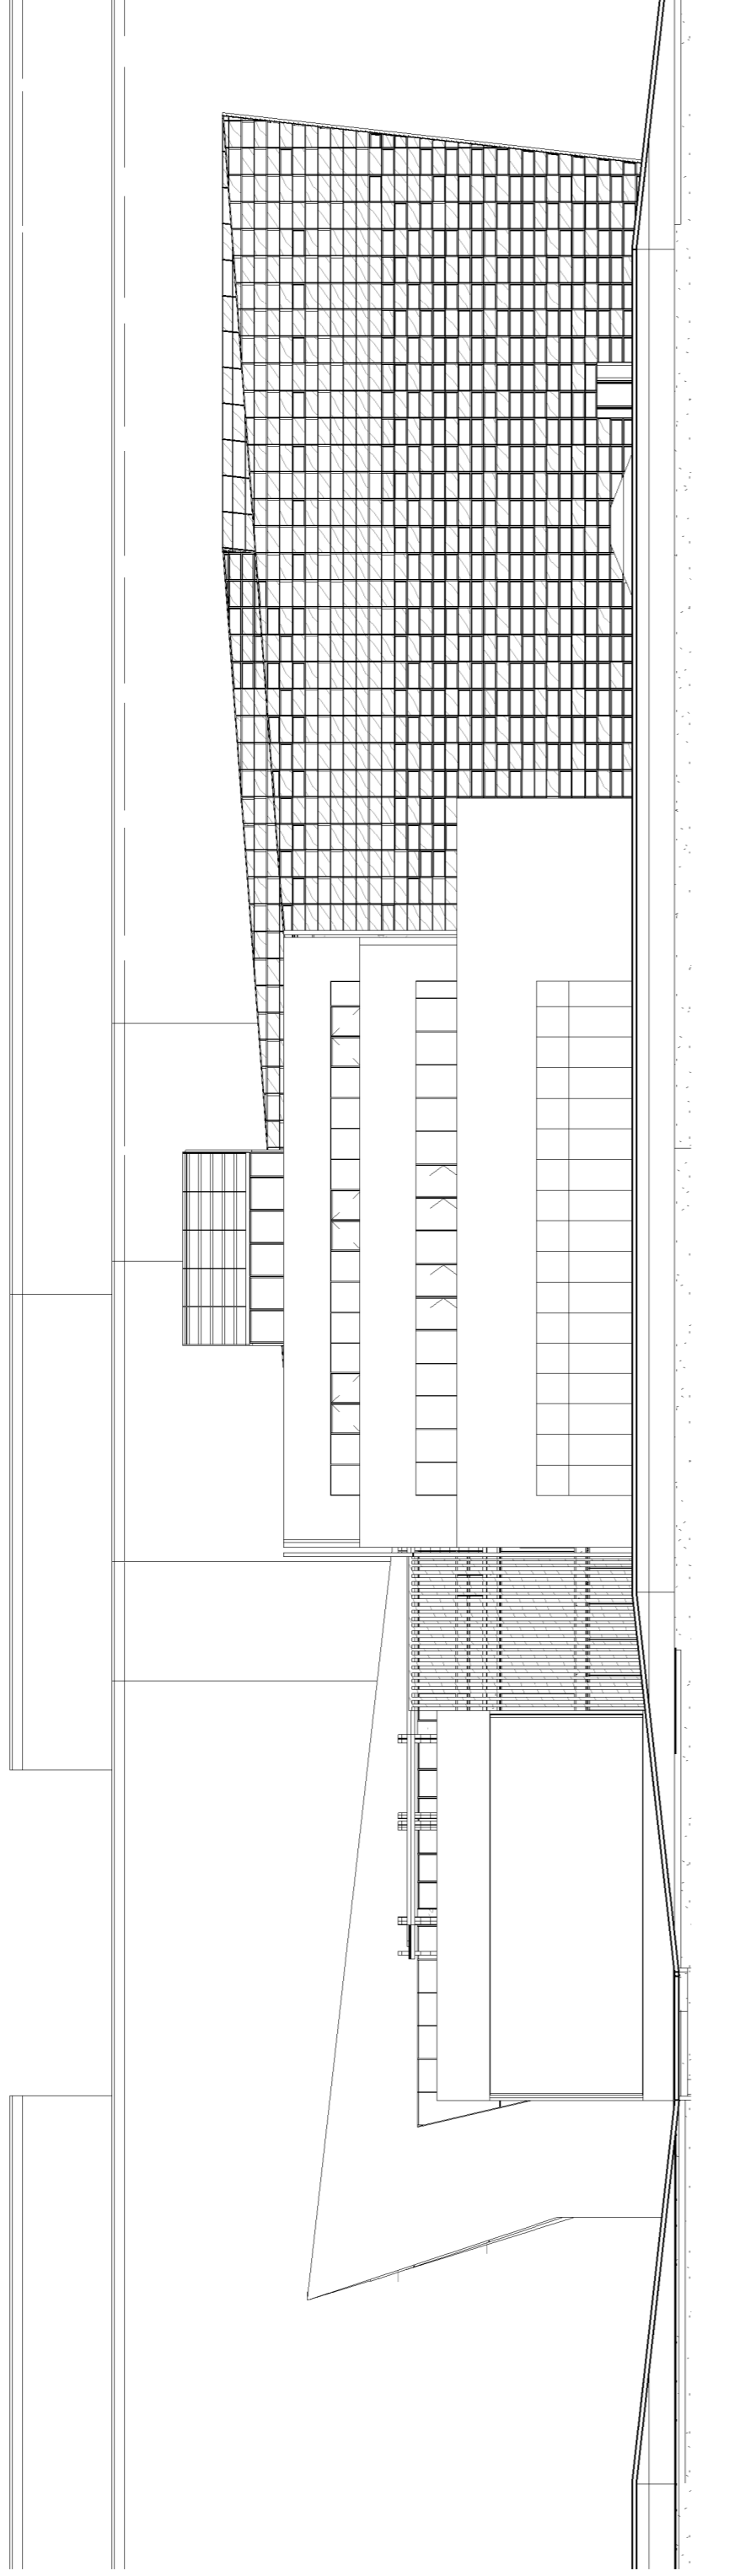


1 Fachada frontal

1 : 250

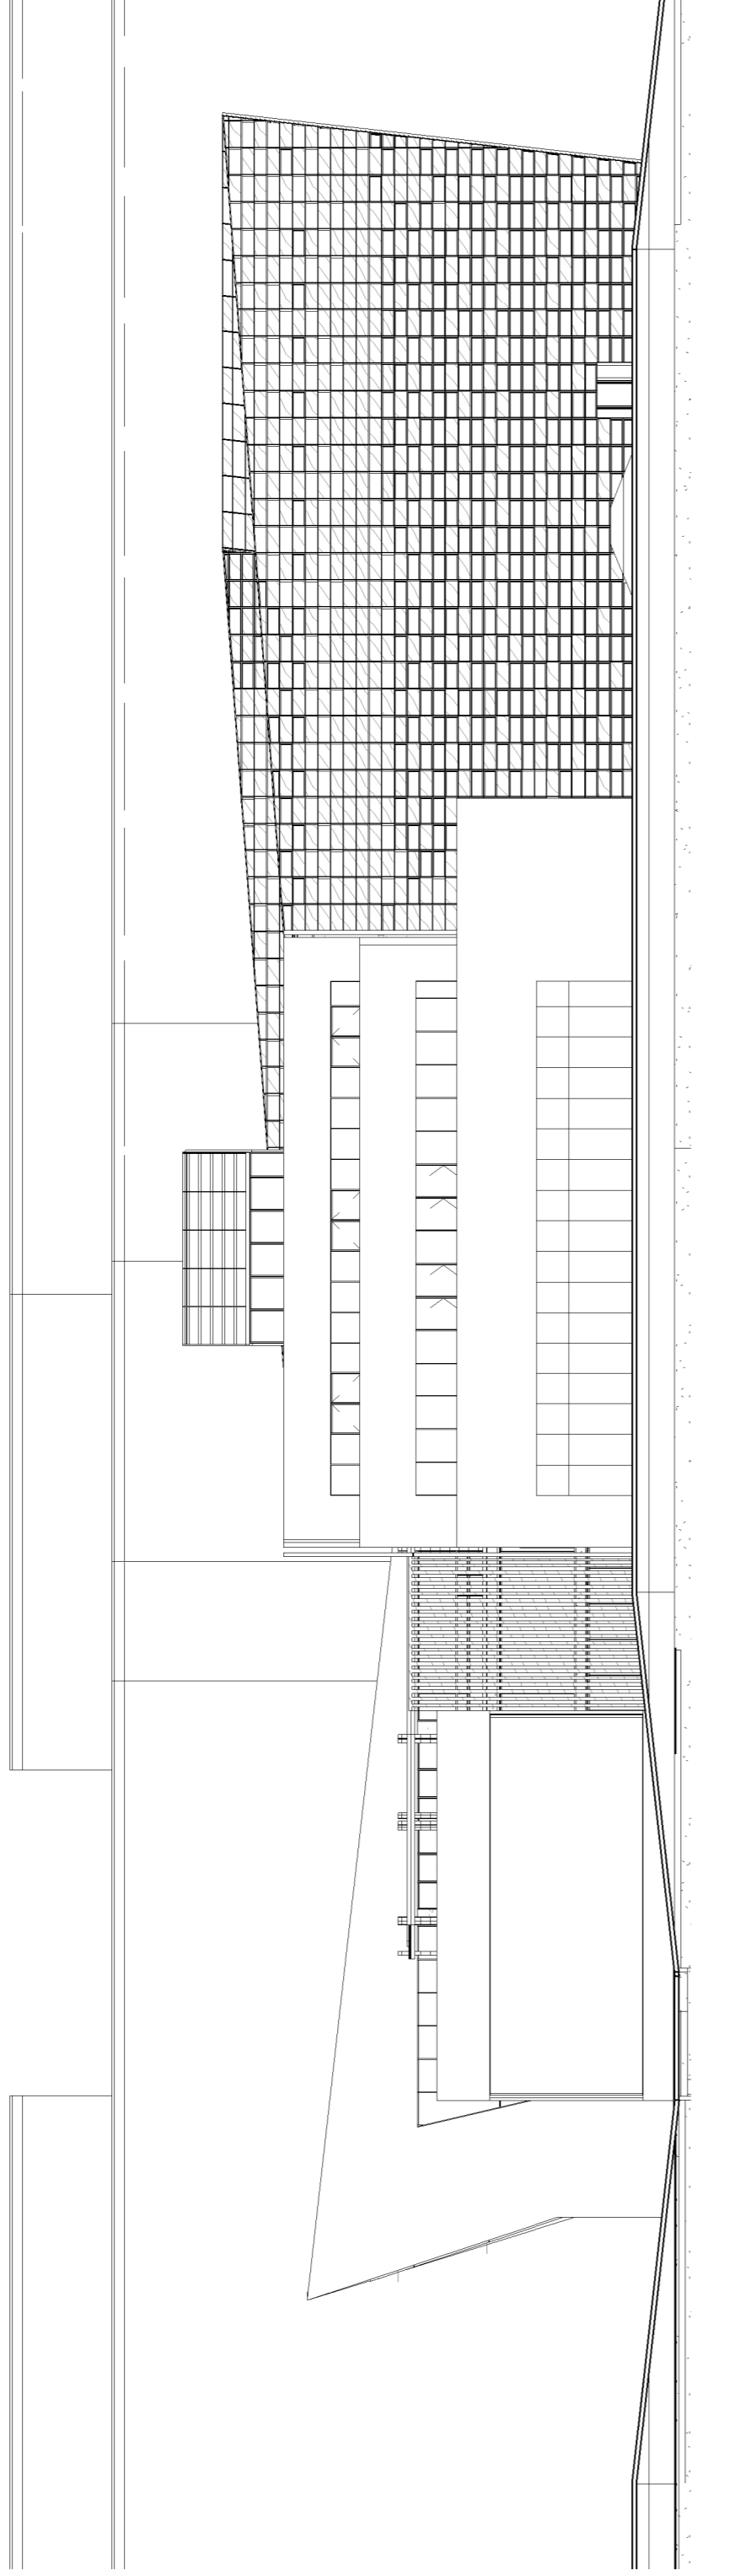


2 Fachada Lateral Derecha

1 : 250

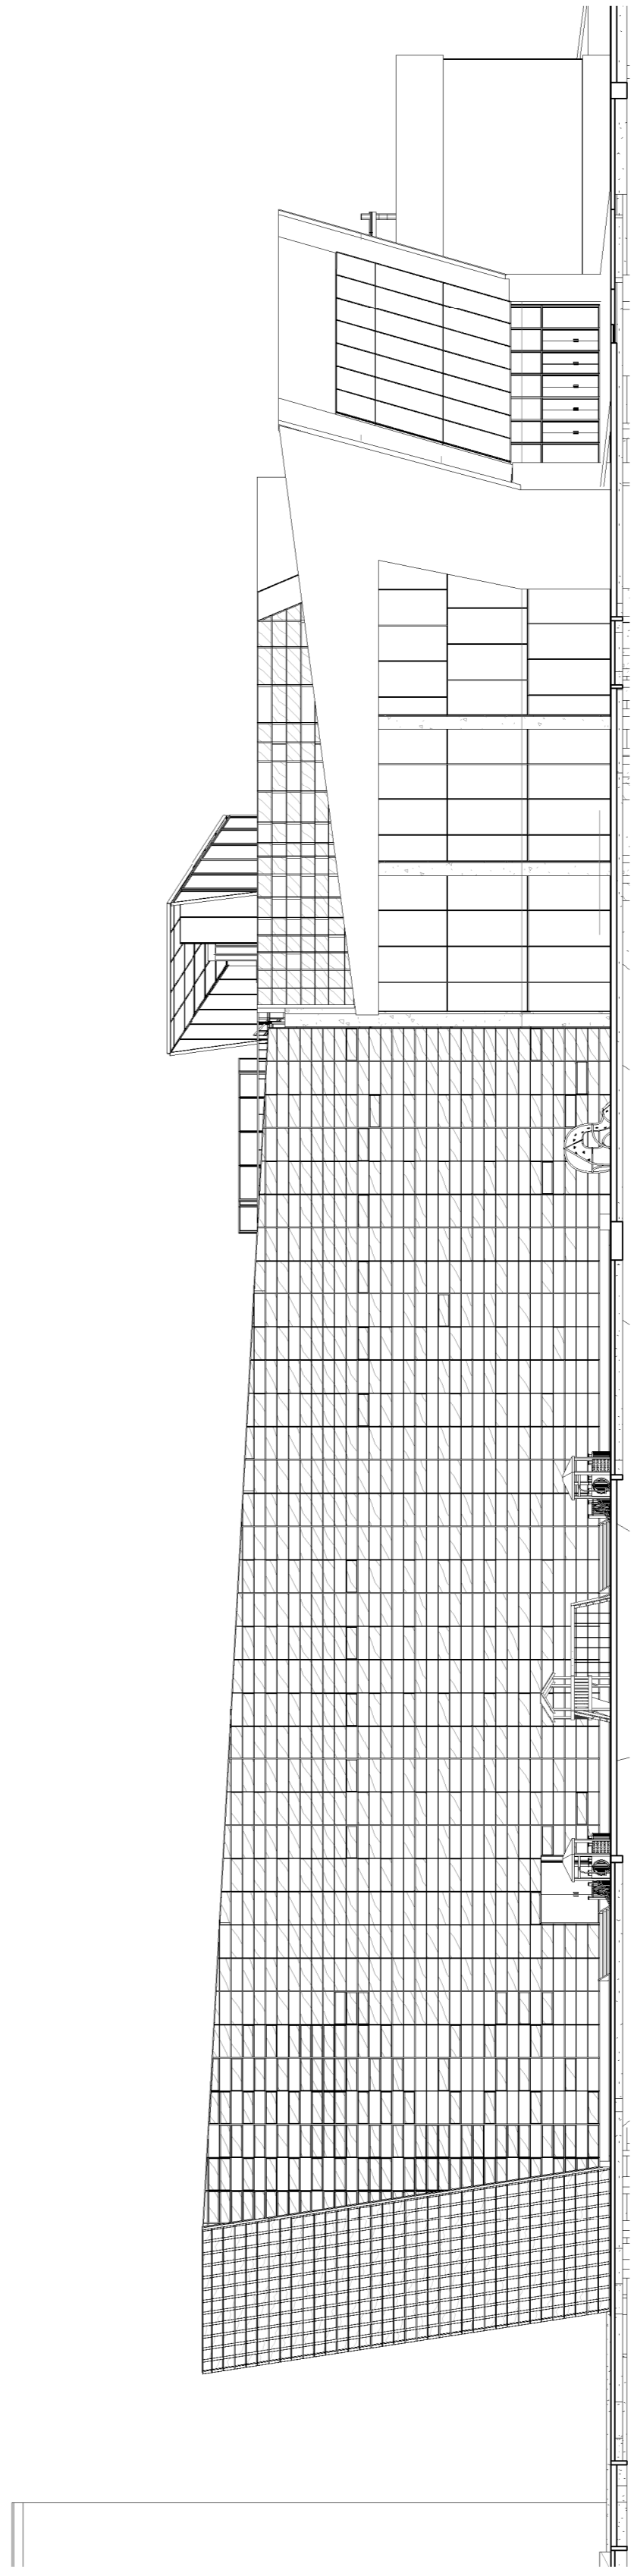

3 Fachada Lateral Izquierda

1 : 250

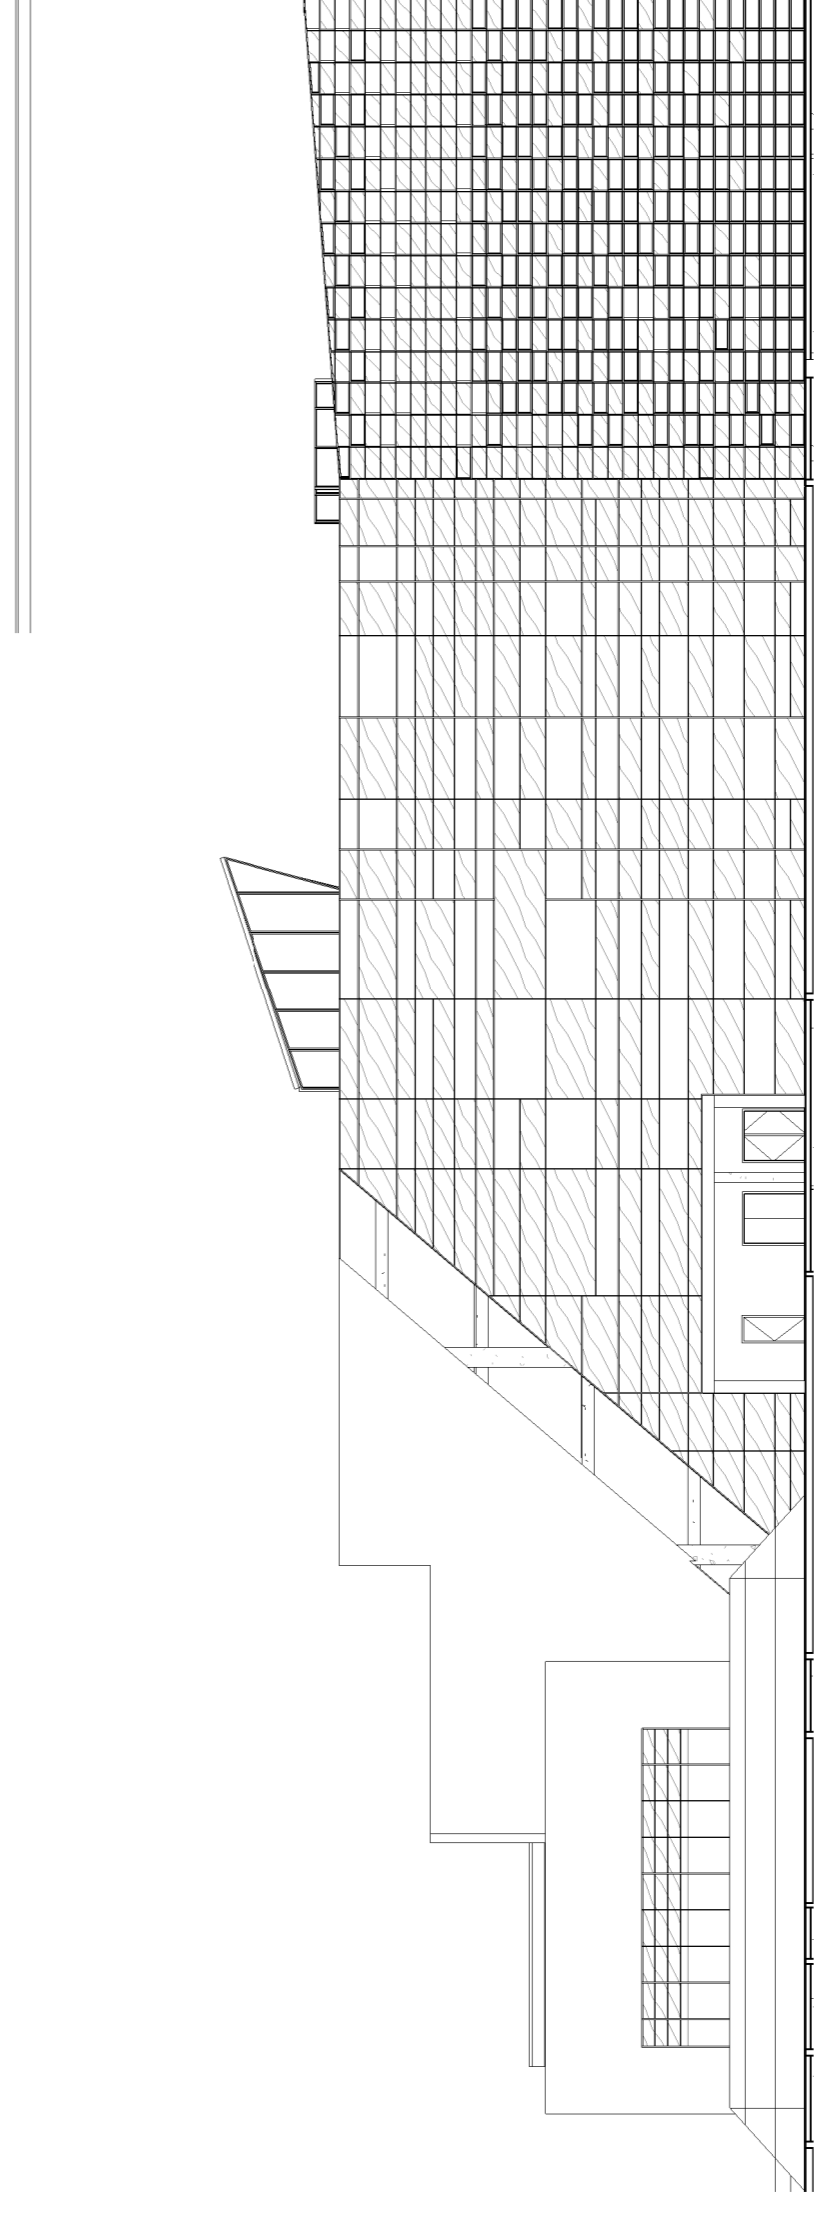

4 Fachada Posterior

1 : 250