

ARCHICAD VERSIÓN EDUCACIONAL

PROYECTO: 03 A.D-003
 DC 07



UNIVERSIDAD
 LA
 GRAN COLOMBIA
 FACULTAD DE ARQUITECTURA

PROYECTO: ELABORACIÓN DE UN SISTEMA PARA LA REUTILIZACIÓN DEL AGUA RESIDUAL DE LA LAVANDERA, ADAPTABLE AL PROCESO CONSTRUCTIVO DE UNA BATERIA DE LAVADO.

CONTENIDO:
 Detalles del muro tipo Drywall.

- CONVENCIONES.
- Indicador del corte
 - B1 AD-001 Indicador de corte
 - D1 AD-001 Indicador de detalle
 - B1 AD-001 Indicador de alzado interior
 - F1 AD-001 Indicador de fachada

ALUMNOS:
 Bryan Alejandro Flores Rojas
 Oscar Andrés Granados Toro

DOCENTE:
 Ing. César David Quintana Cabezas

ARCHICAD
 19

EVALUACION DOCENTE.

PARAMETROS.	C	B	R	D
Calificación proyecto:				
Calificación dibujo:				
Calificación modelo:				

CRITERIOS TECNICOS.
 EXPRESION GRAFICA Y ESCRITA


CALIFICACION EJERCICIO.
 por alumno

LOCALIZACION:


INDICADA 06 12 16

Alumno: Bryan Flores Oscar Granados


PROYECTO: 03 A.D-003
 DC 07

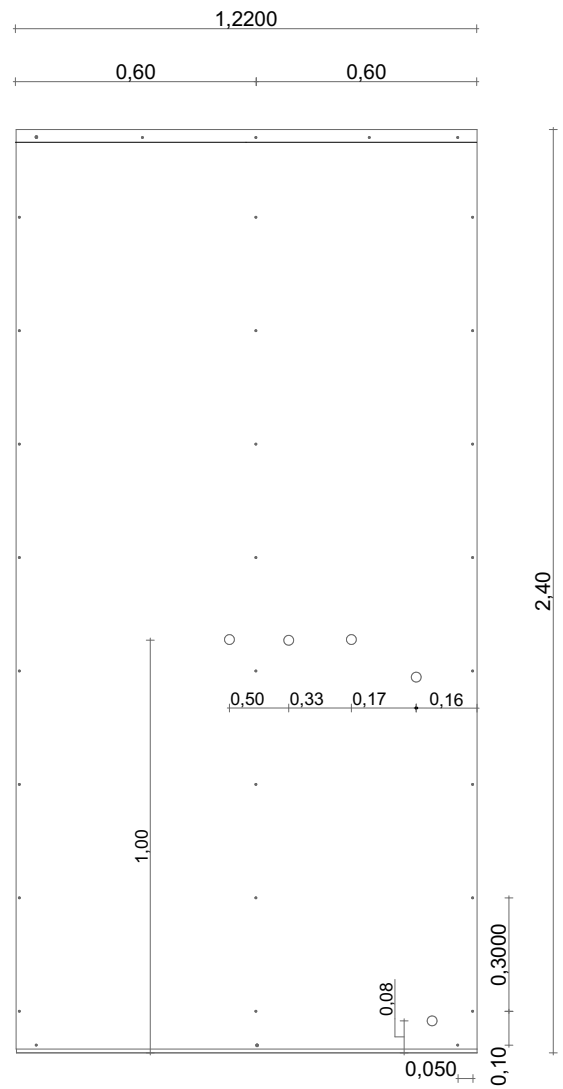


F-1 VISTA FRONTAL DEL MURO
 ESCALA 1:20

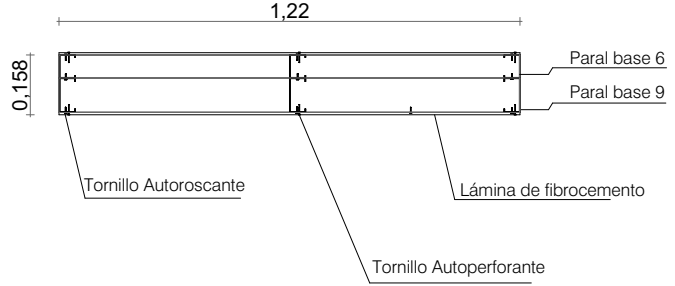

D-1 VISTA PLANTA
 ESCALA 1:20

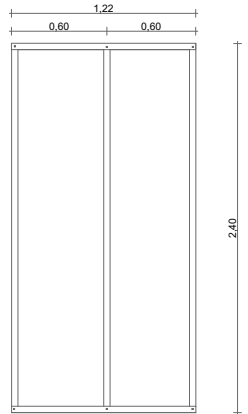

B-1 VISTA FRONTAL DE LA PERFILERIA DEL MURO
 ESCALA 1:50

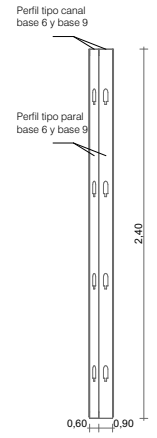

D-2 VISTA LATERAL
 ESCALA 1:50