Anexo No. 1

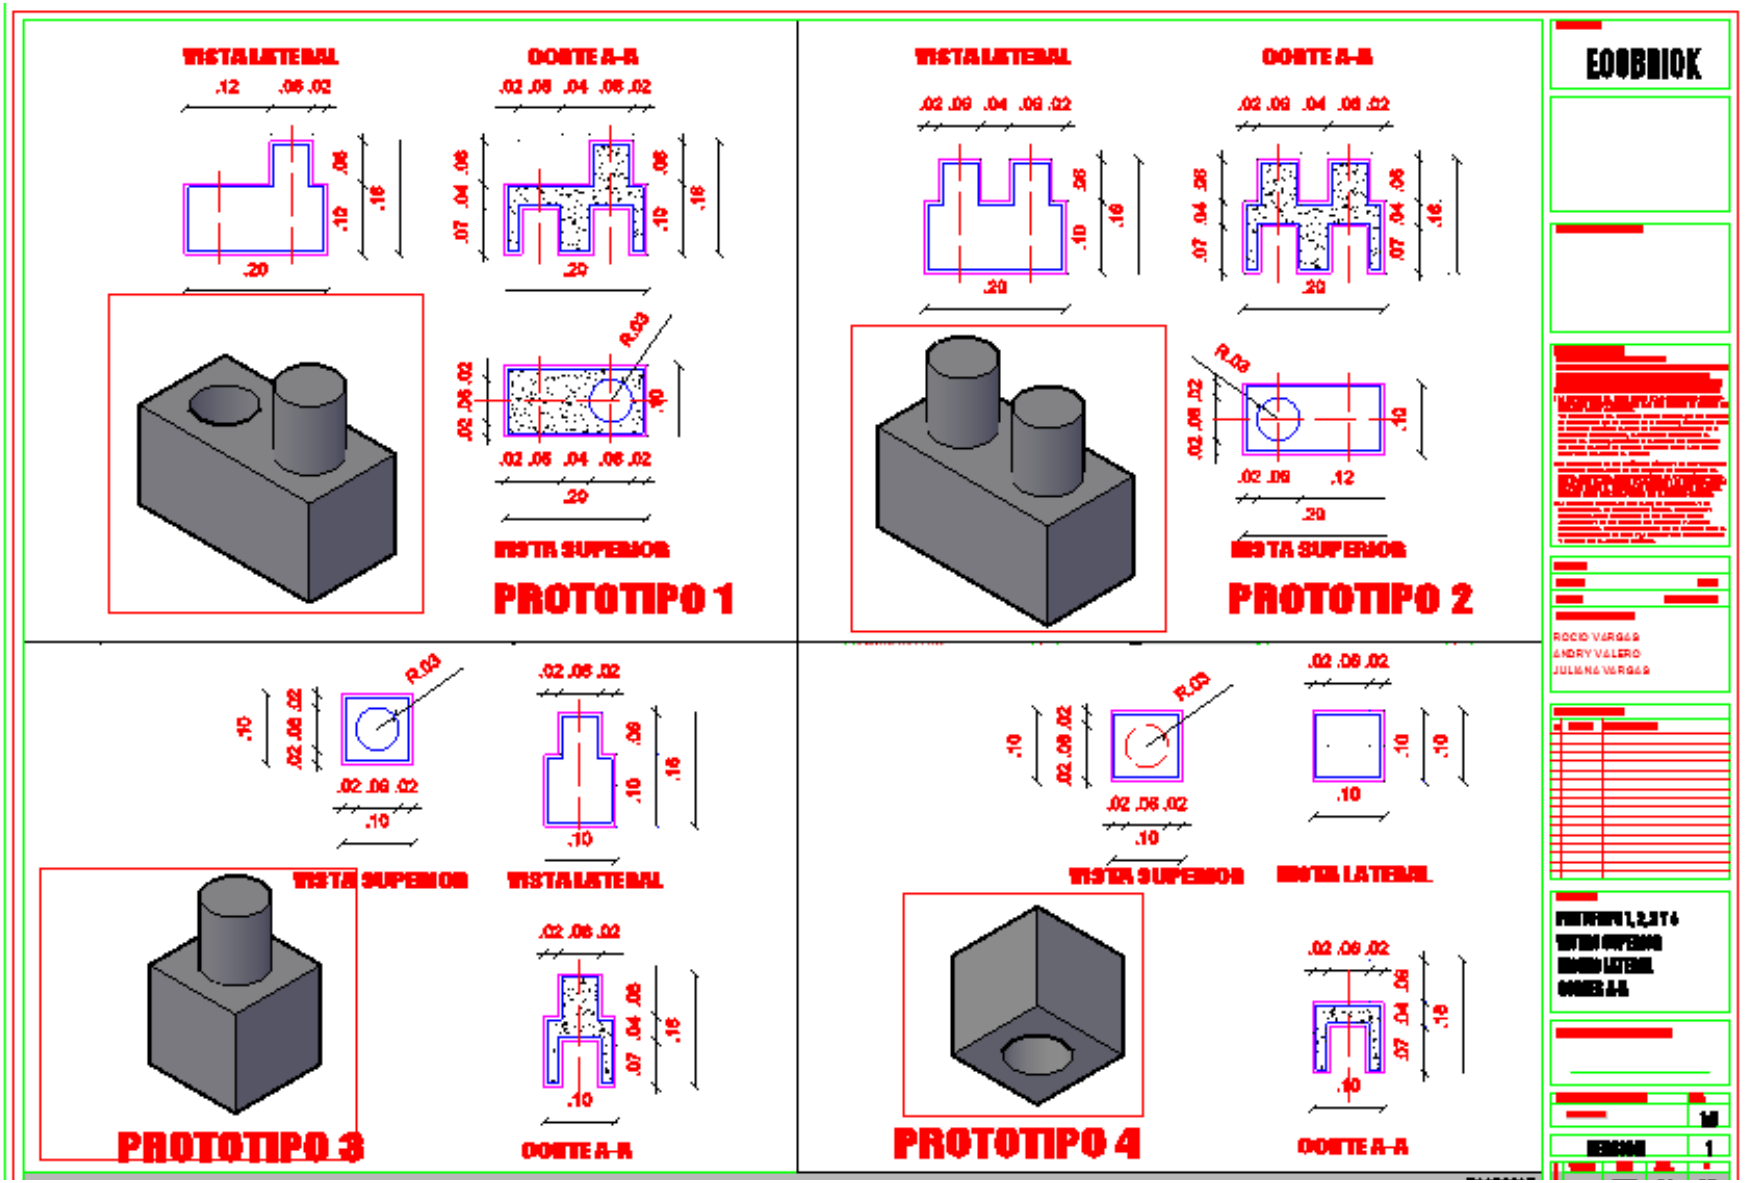
VISTA LATERAL
CORTE A-A
VISTA SUPERIOR
PROTOTIPO 1
VISTA LATERAL
CORTE A-A
VISTA SUPERIOR
PROTOTIPO 2
VISTA SUPERIOR
VISTA LATERAL
CORTE A-A
PROTOTIPO 3
VISTA SUPERIOR
VISTA LATERAL
CORTE A-A
PROTOTIPO 4
EOOBRIOK
ROCIO VARGAS
ANDRY VALERO
JULIANA VARGAS